


ZAŁĄCZNIK 2 - ZAKRES OPACZNIANIA

Mapa Zasadnicza Skala 1:1000

Miasto Zabrze

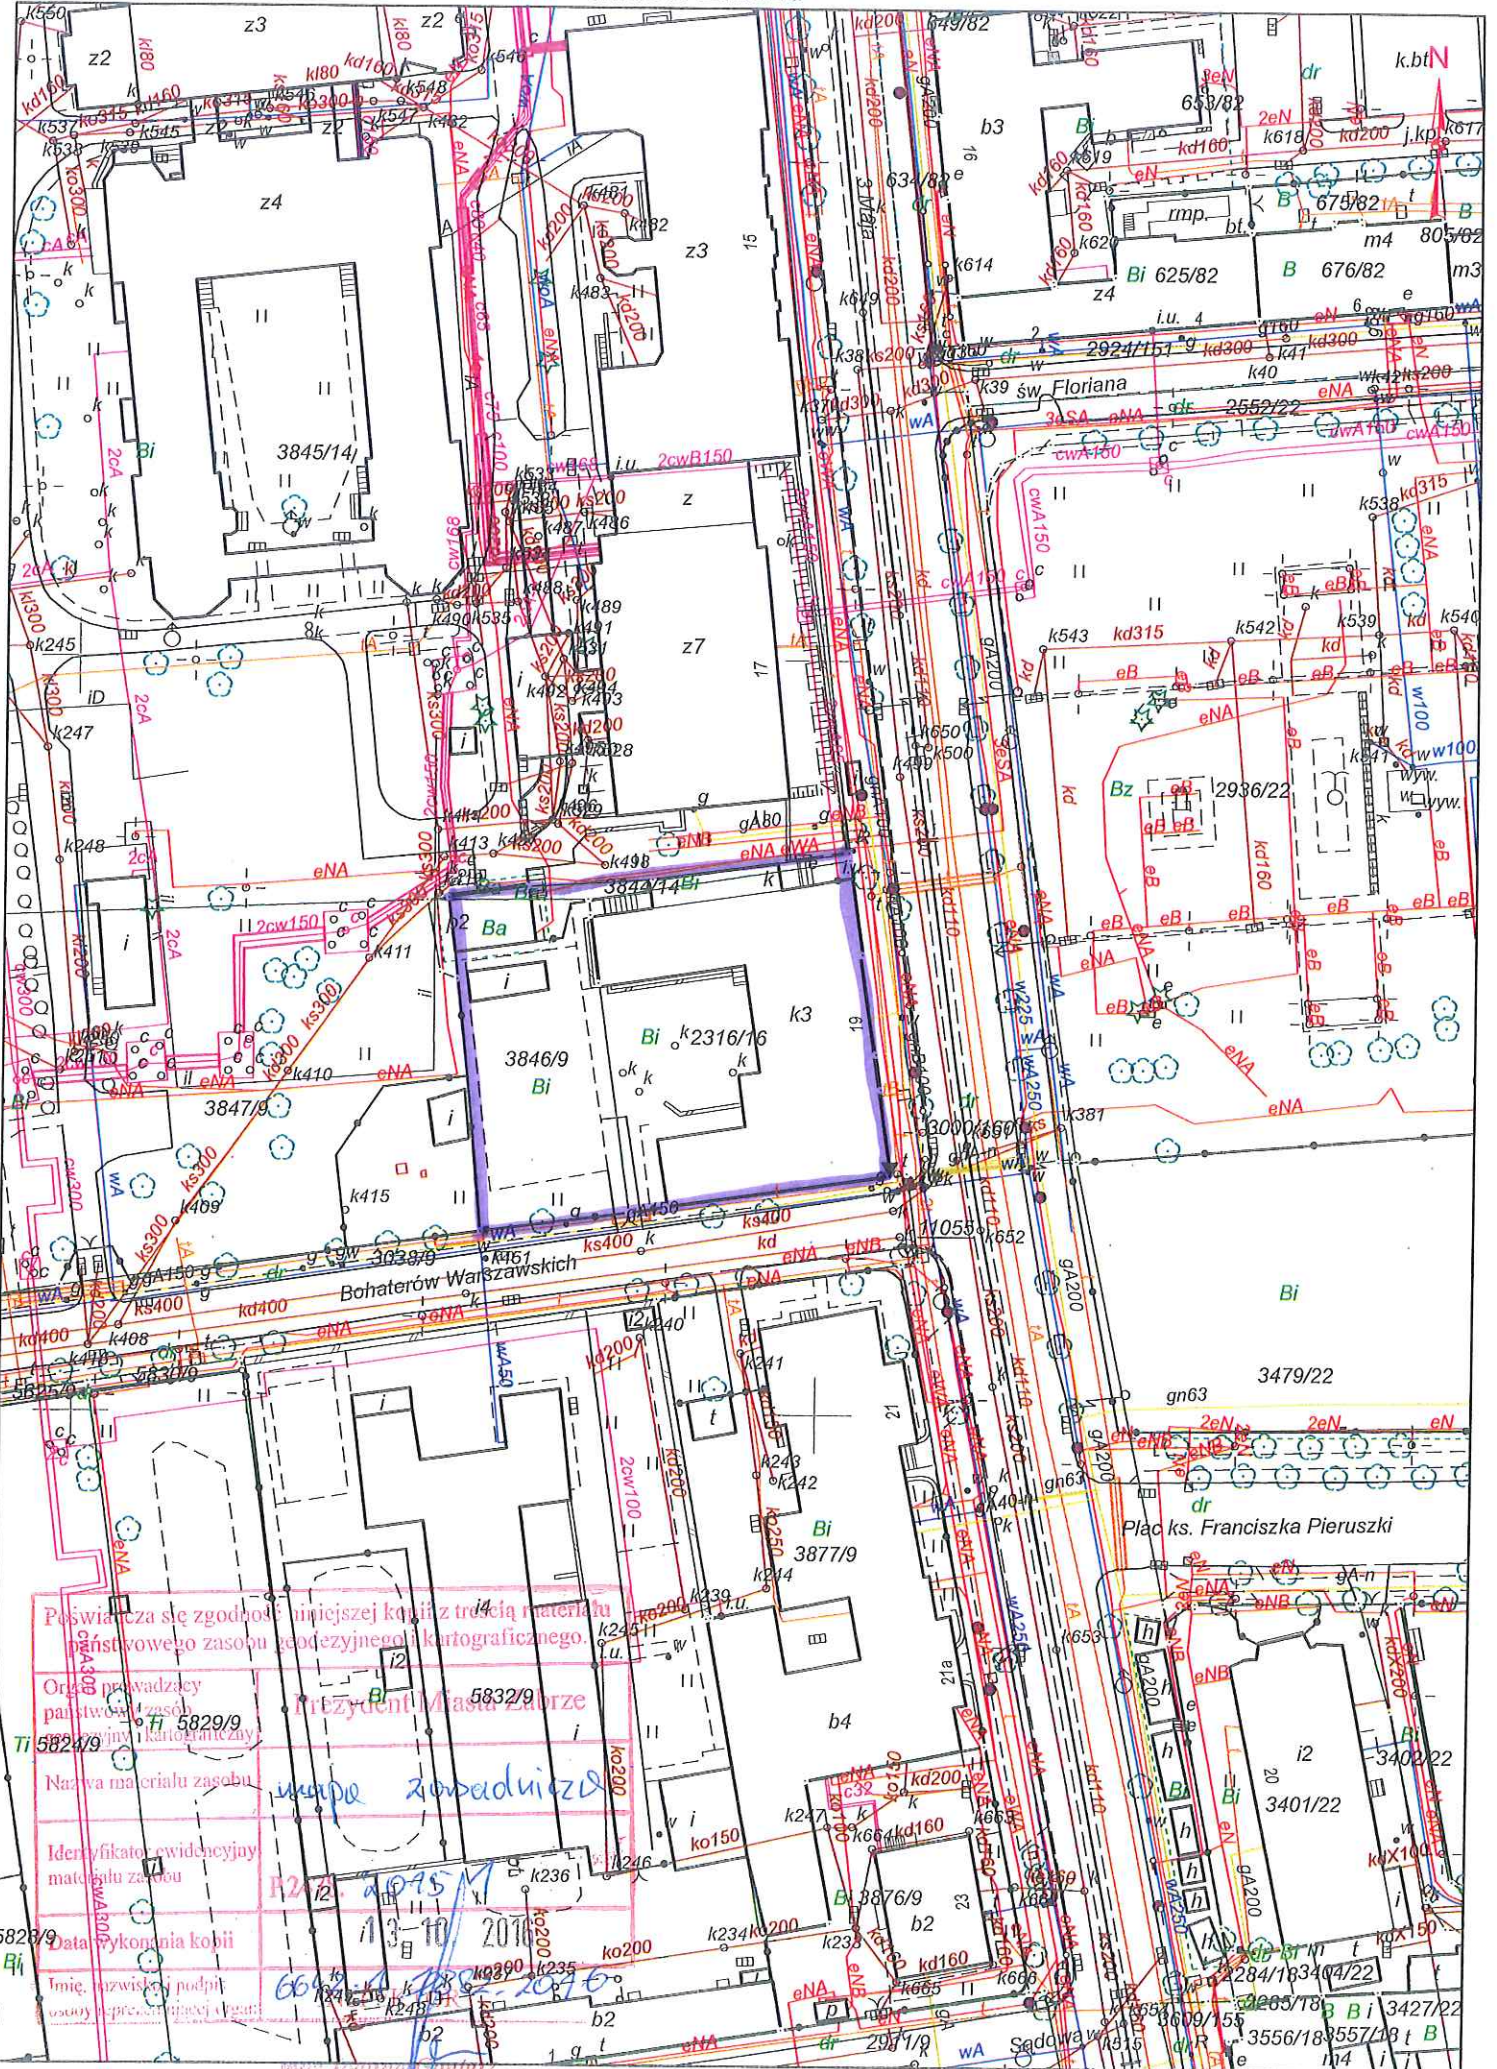

Poswiadcza się zgodność niniejszej kopii z treścią materiału głównego zasobu geodezyjnego kartograficznego.
Organ prowadzący zasób państwowy i kartograficzny
Nazwa materiału zasobu
Identyfikator ewidencyjny materiału zasobu
Data wykonania kopii
Imię, nazwisko i podpis osoby upoważnionej przez organ prowadzący zasób państwowy i kartograficzny

Legenda: Sytuacja Uzbrojenie Ewidencja

Tereny Zamknięte