


przy ul. Jodłowej dz. nr: 593/55, 594/55, 937/55.

Mapa Zasadnicza Skala 1:1000

Miasto Zabrze

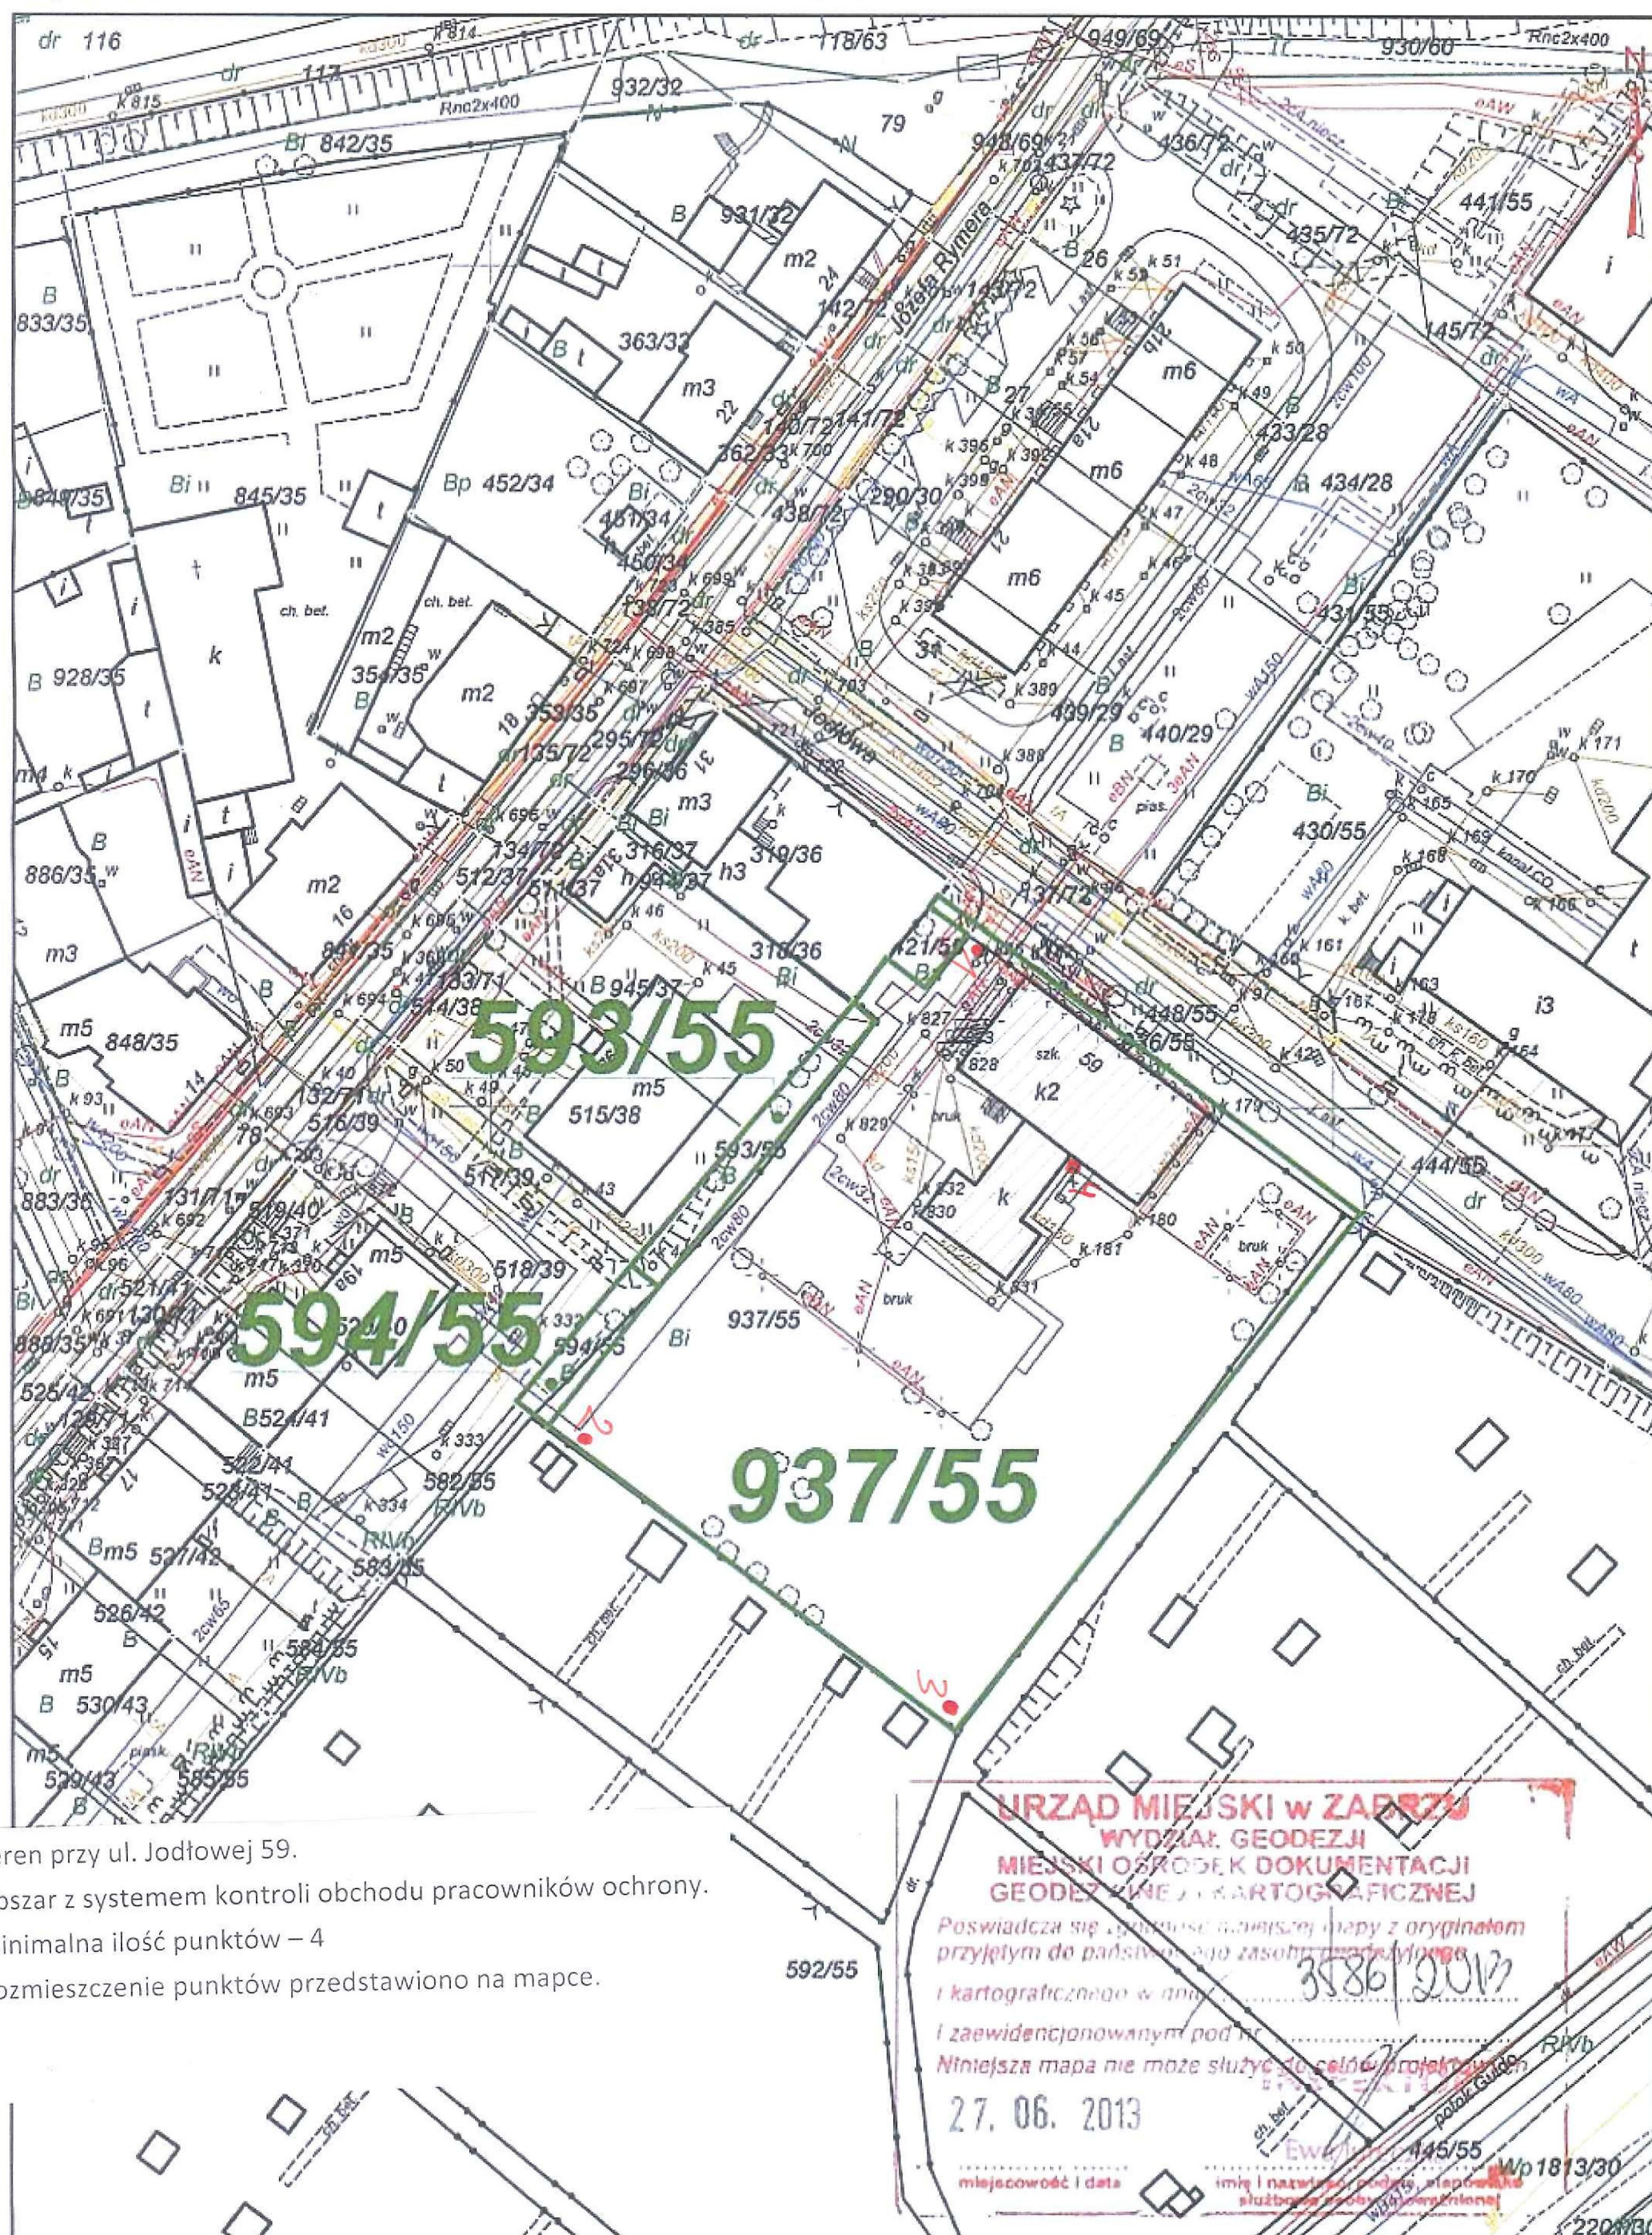

Teren przy ul. Jodłowej 59.

Obszar z systemem kontroli obchodu pracowników ochrony.

Minimalna ilość punktów – 4

Rozmieszczenie punktów przedstawiono na mapce.

Legenda: ☒ Sytuacja ☒ Uzbrojenie ☒ Ewidencja

Tereny Zamknięte


przy ul. Karola Miarki dz. nr: 1653/104, 1648/104,
1187/104, 1783/103, 928/109.

ARCHICAD WERSJA EDUKACYJNA

GRAPHISOFT.

Mapa Zasadnicza Skala 1:1000

Miasto Zabrze

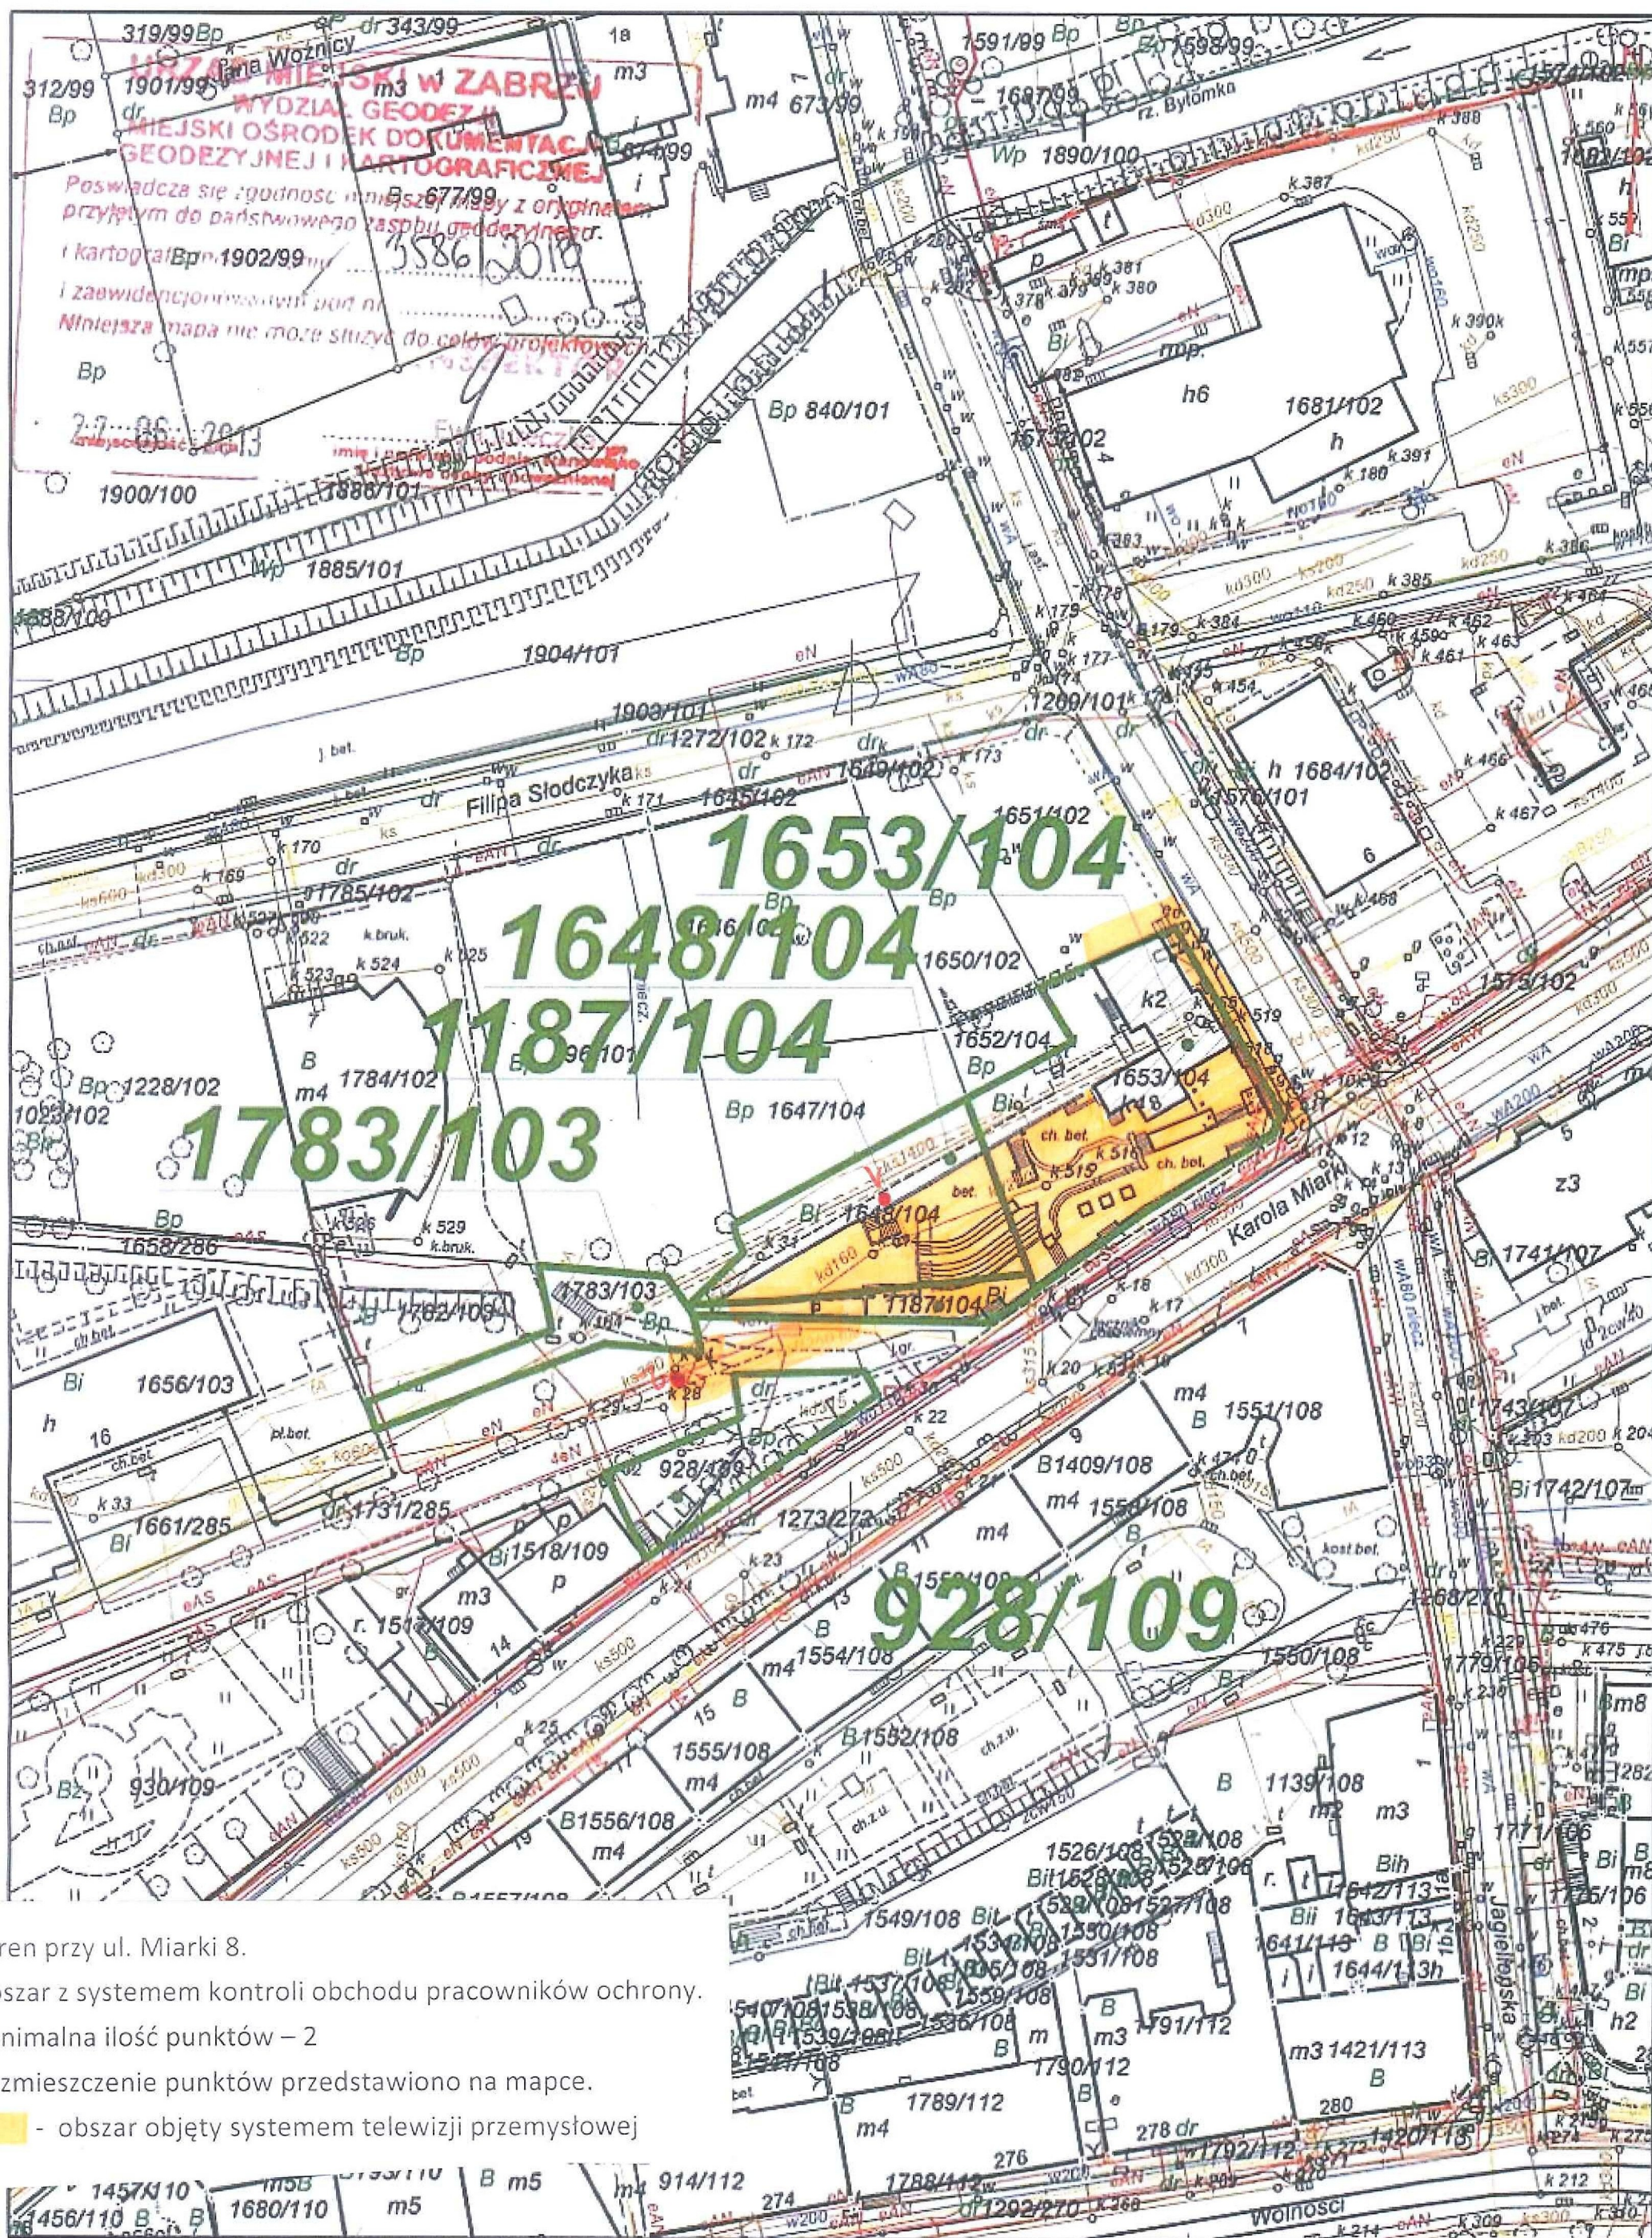

Teren przy ul. Miarki 8.

Obszar z systemem kontroli obchodu pracowników ochrony.

Minimalna ilość punktów – 2


Rozmieszczenie punktów przedstawiono na mapce.

- obszar objęty systemem telewizji przemysłowej

przy ul. Henryka Sienkiewicza dz. nr: 3120/3, 3119/3

Mapa Zasadnicza Skala 1:1000


Miasto Zabrze

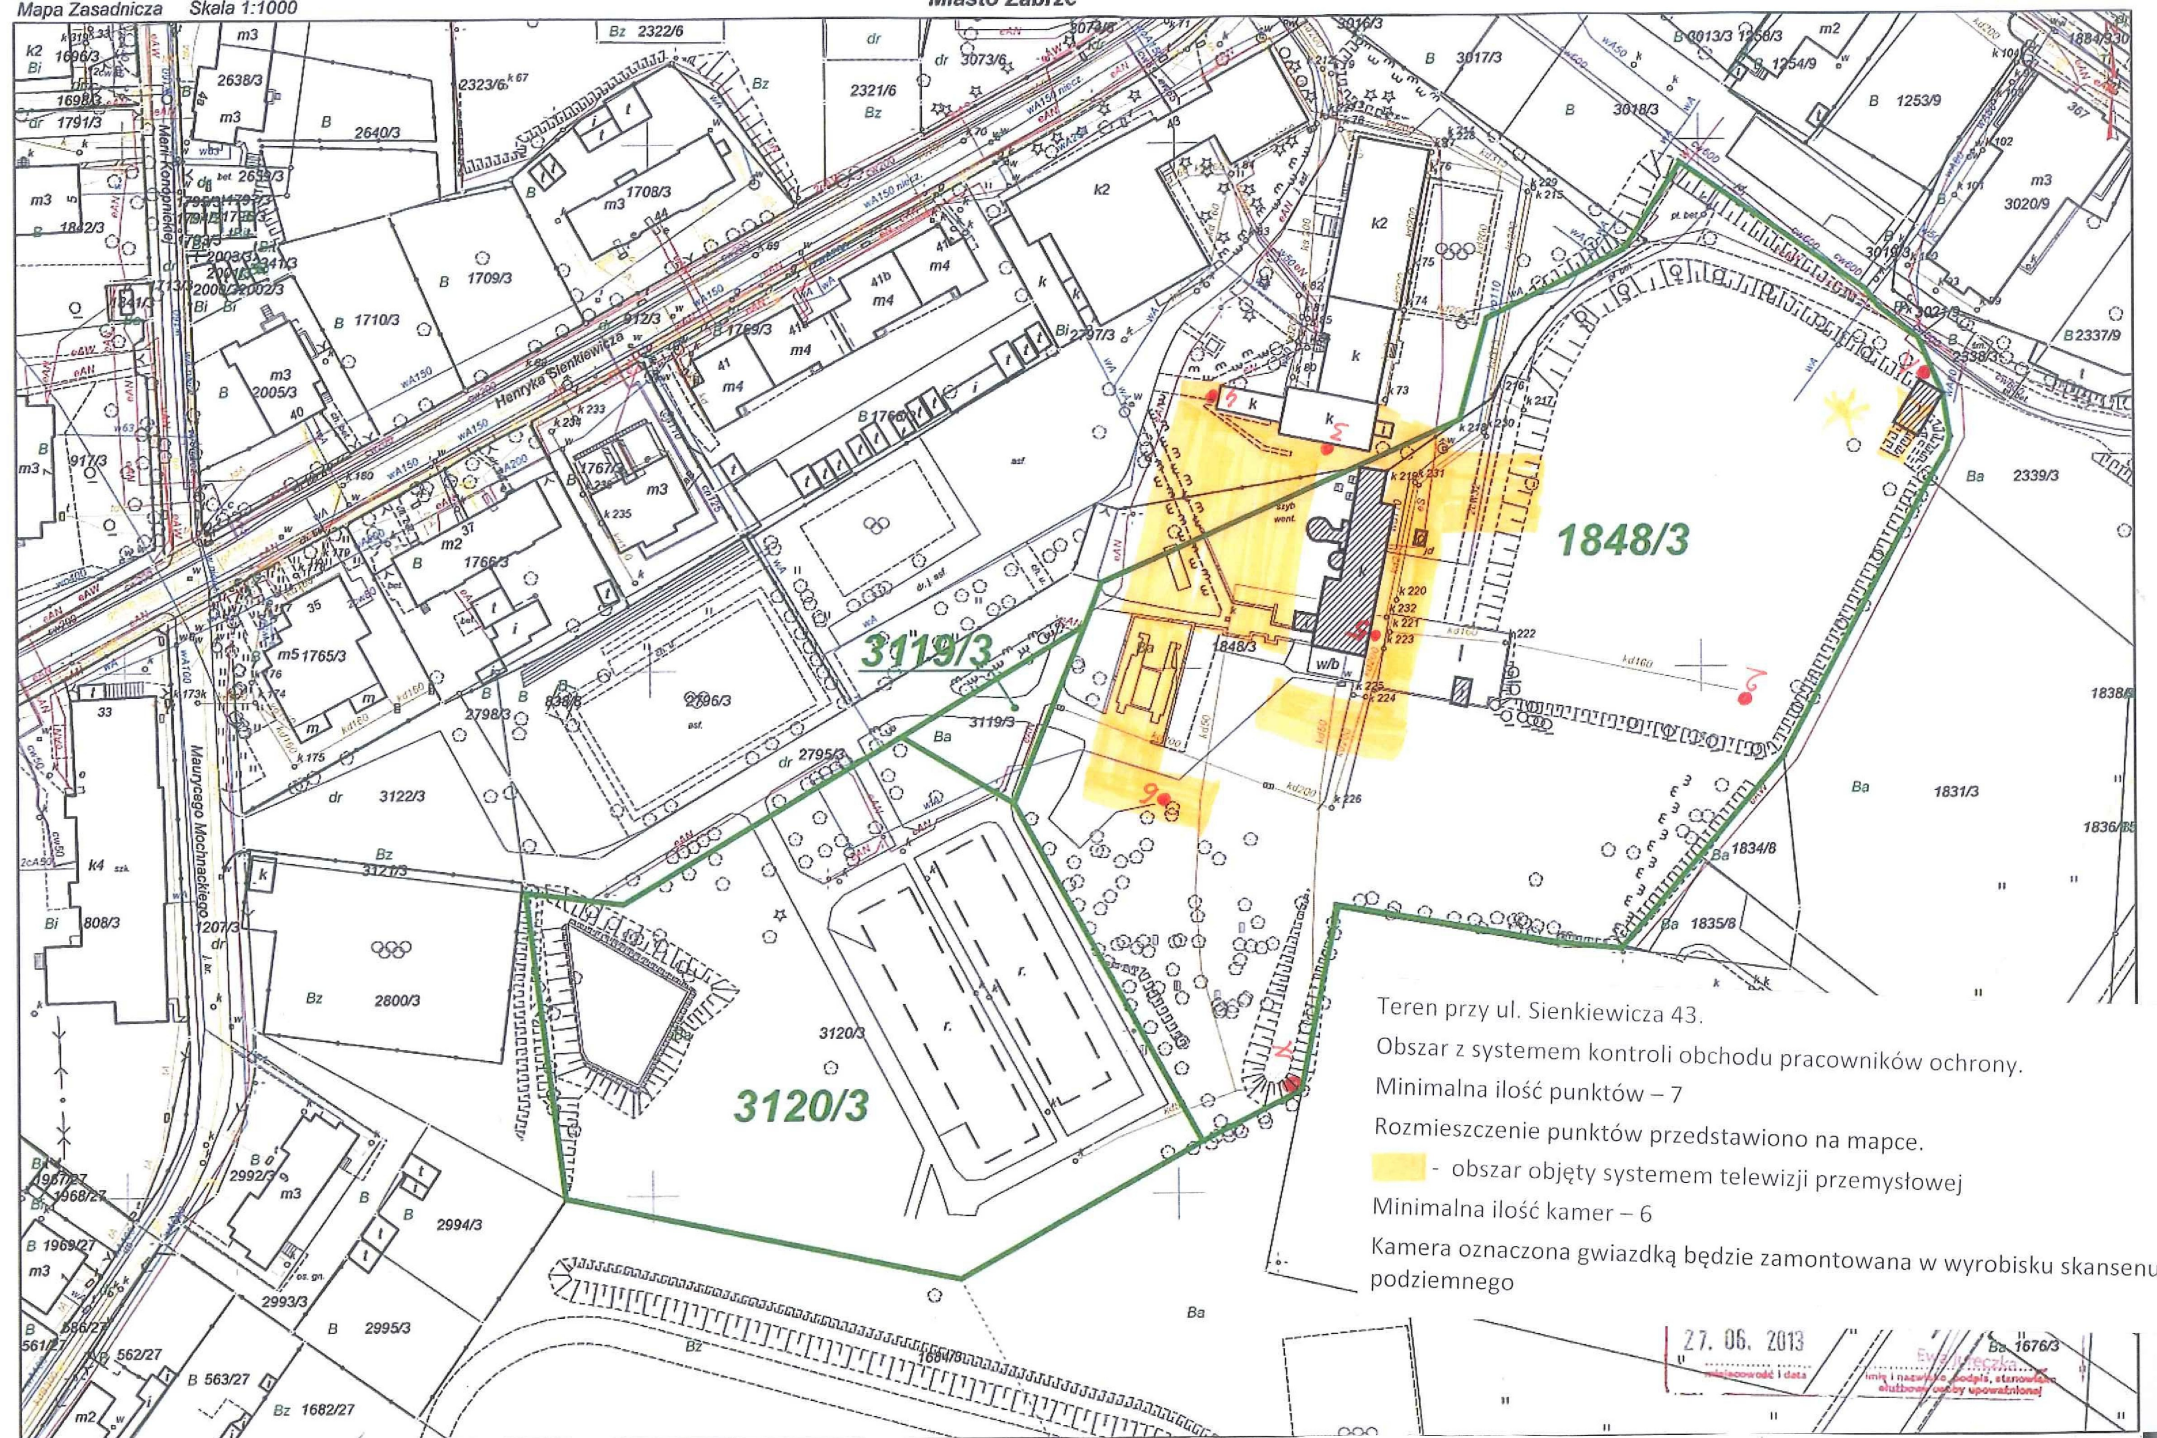


Teren przy ul. Sienkiewicza 43.
Obszar z systemem kontroli obchodu pracowników ochrony.
Minimalna ilość punktów – 7
Rozmieszczenie punktów przedstawiono na mapce.
- obszar objęty systemem telewizji przemysłowej
Minimalna ilość kamer – 6
Kamera oznaczona gwiazdką będzie zamontowana w wyrobisku skansenu podziemnego



przy ul. 3 Maja dz. nr: 2316/16, 3844/14;
 przy ul. B. Warszawskich dz. nr: 3846/9.
 Mapa Zasadnicza Skala 1:1000 Miasto Zabrze

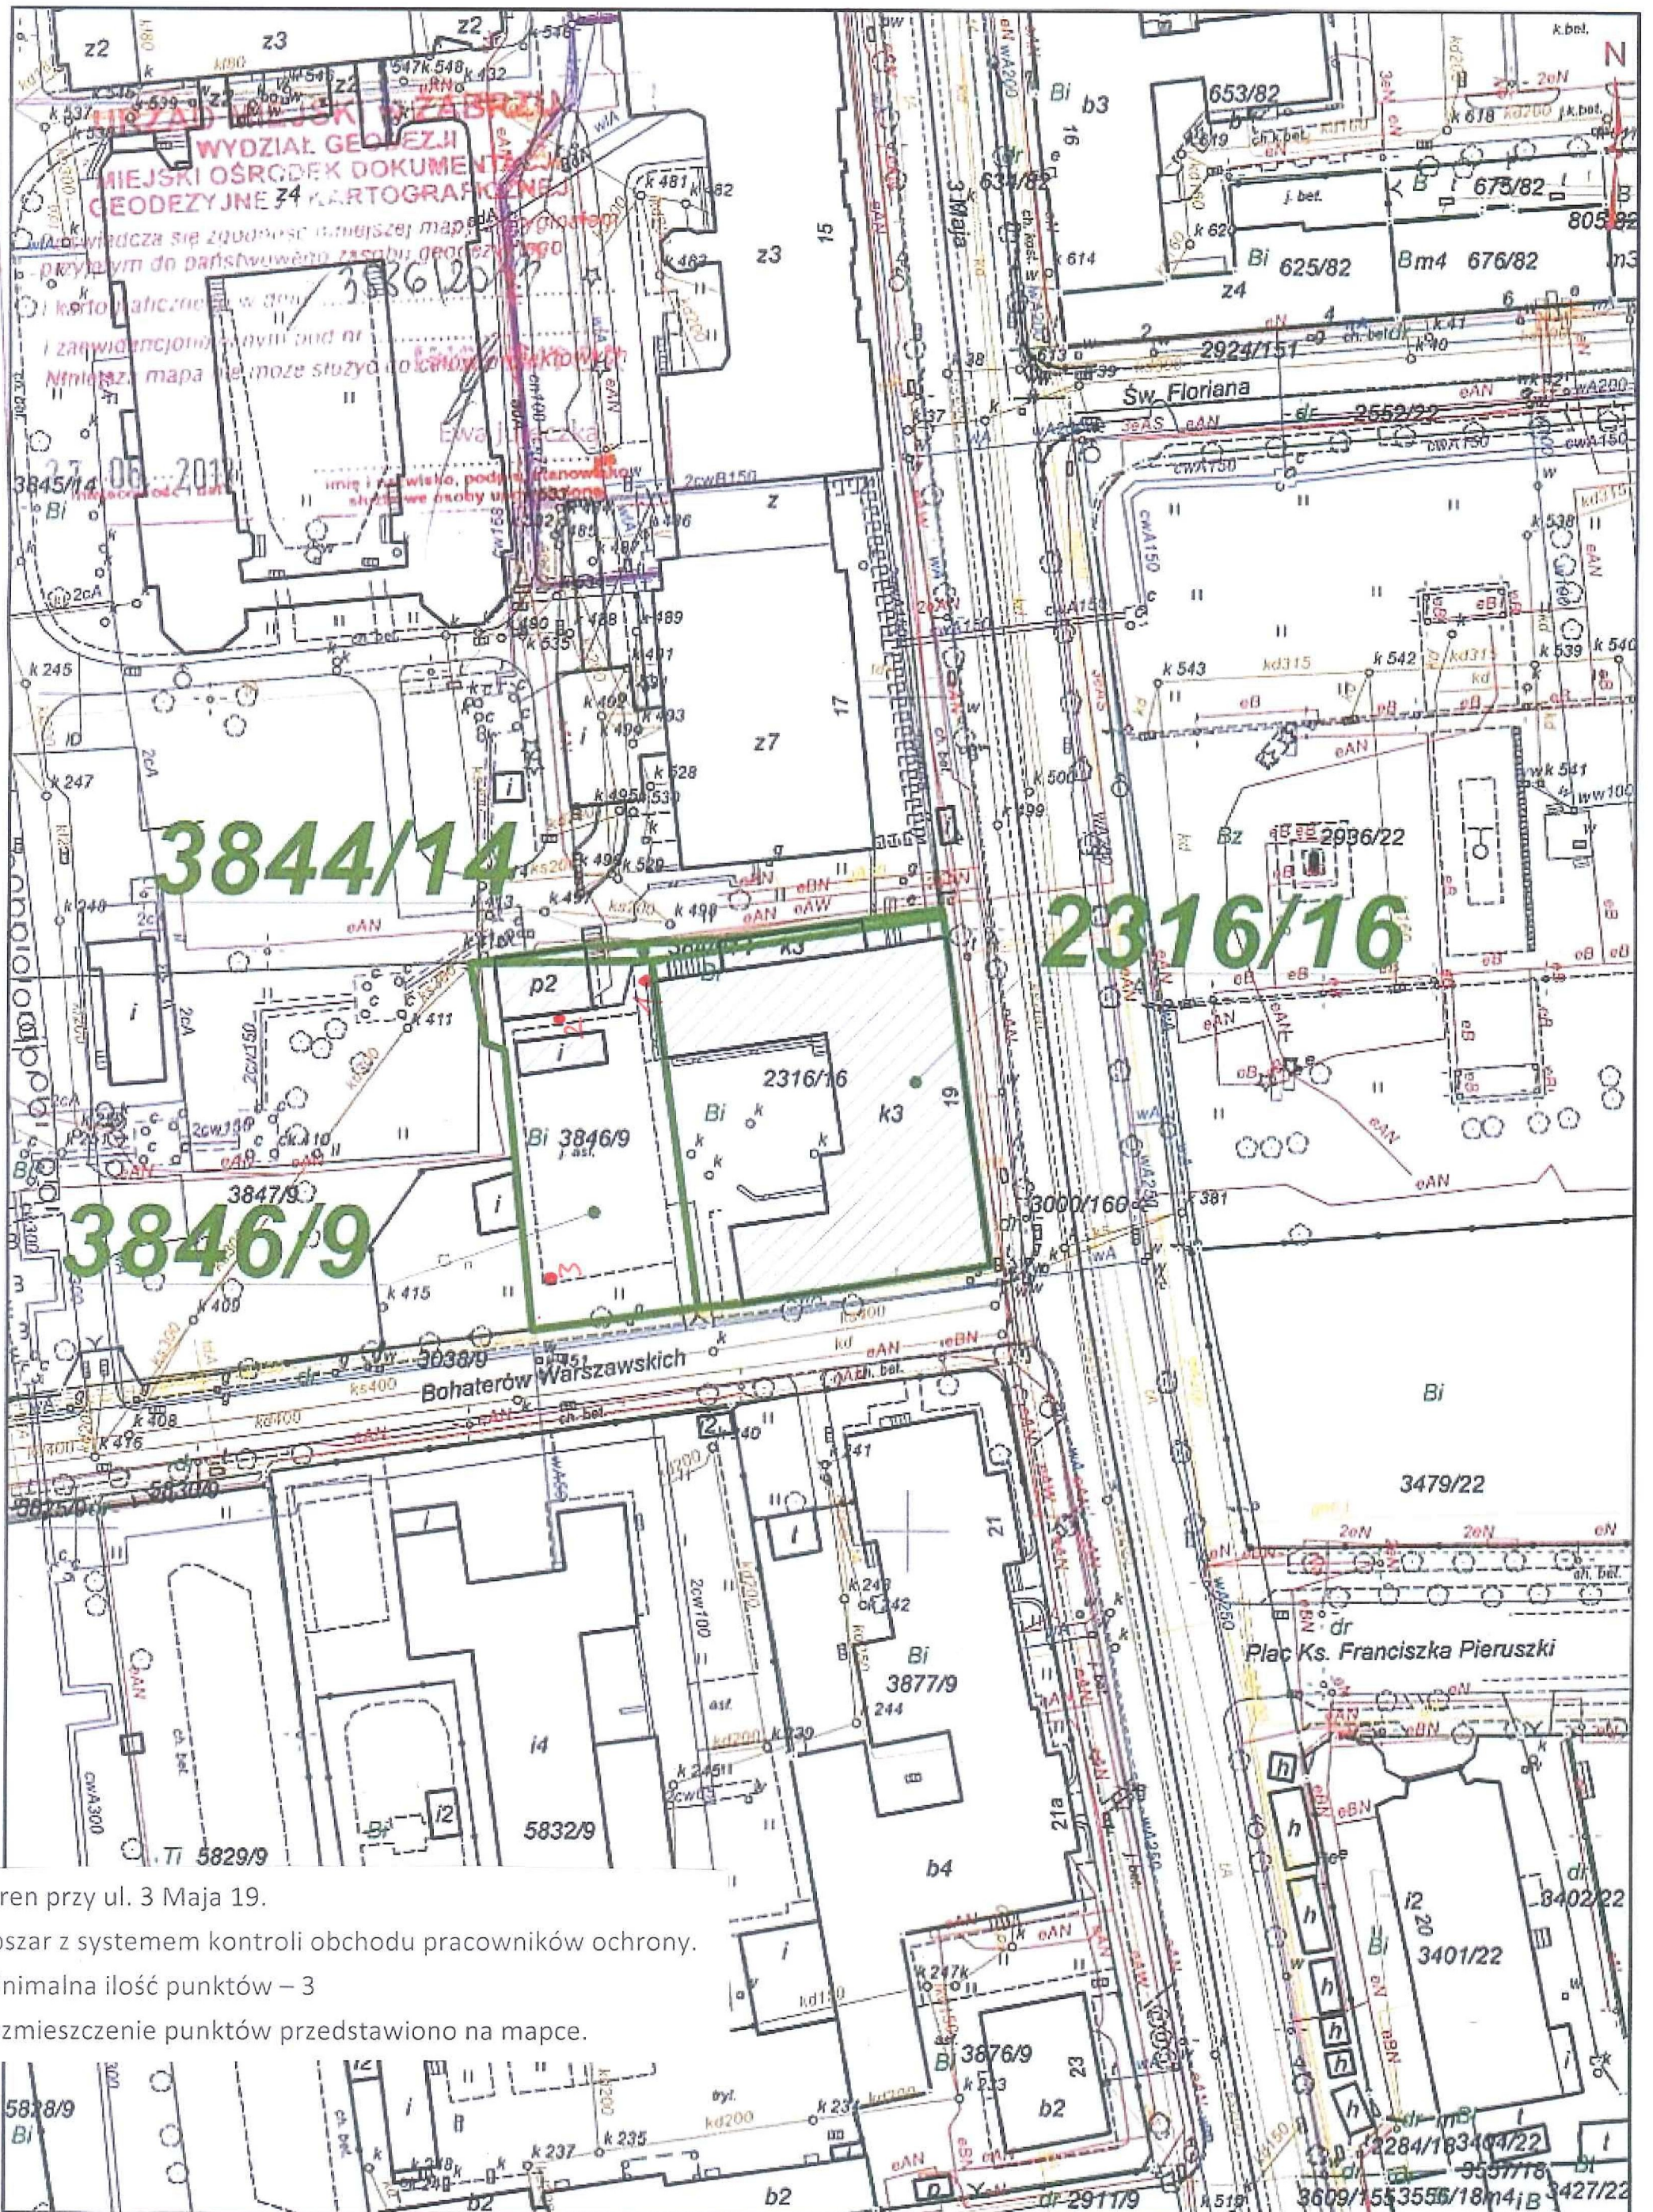

Mapa Zasadnicza Skala 1:1000

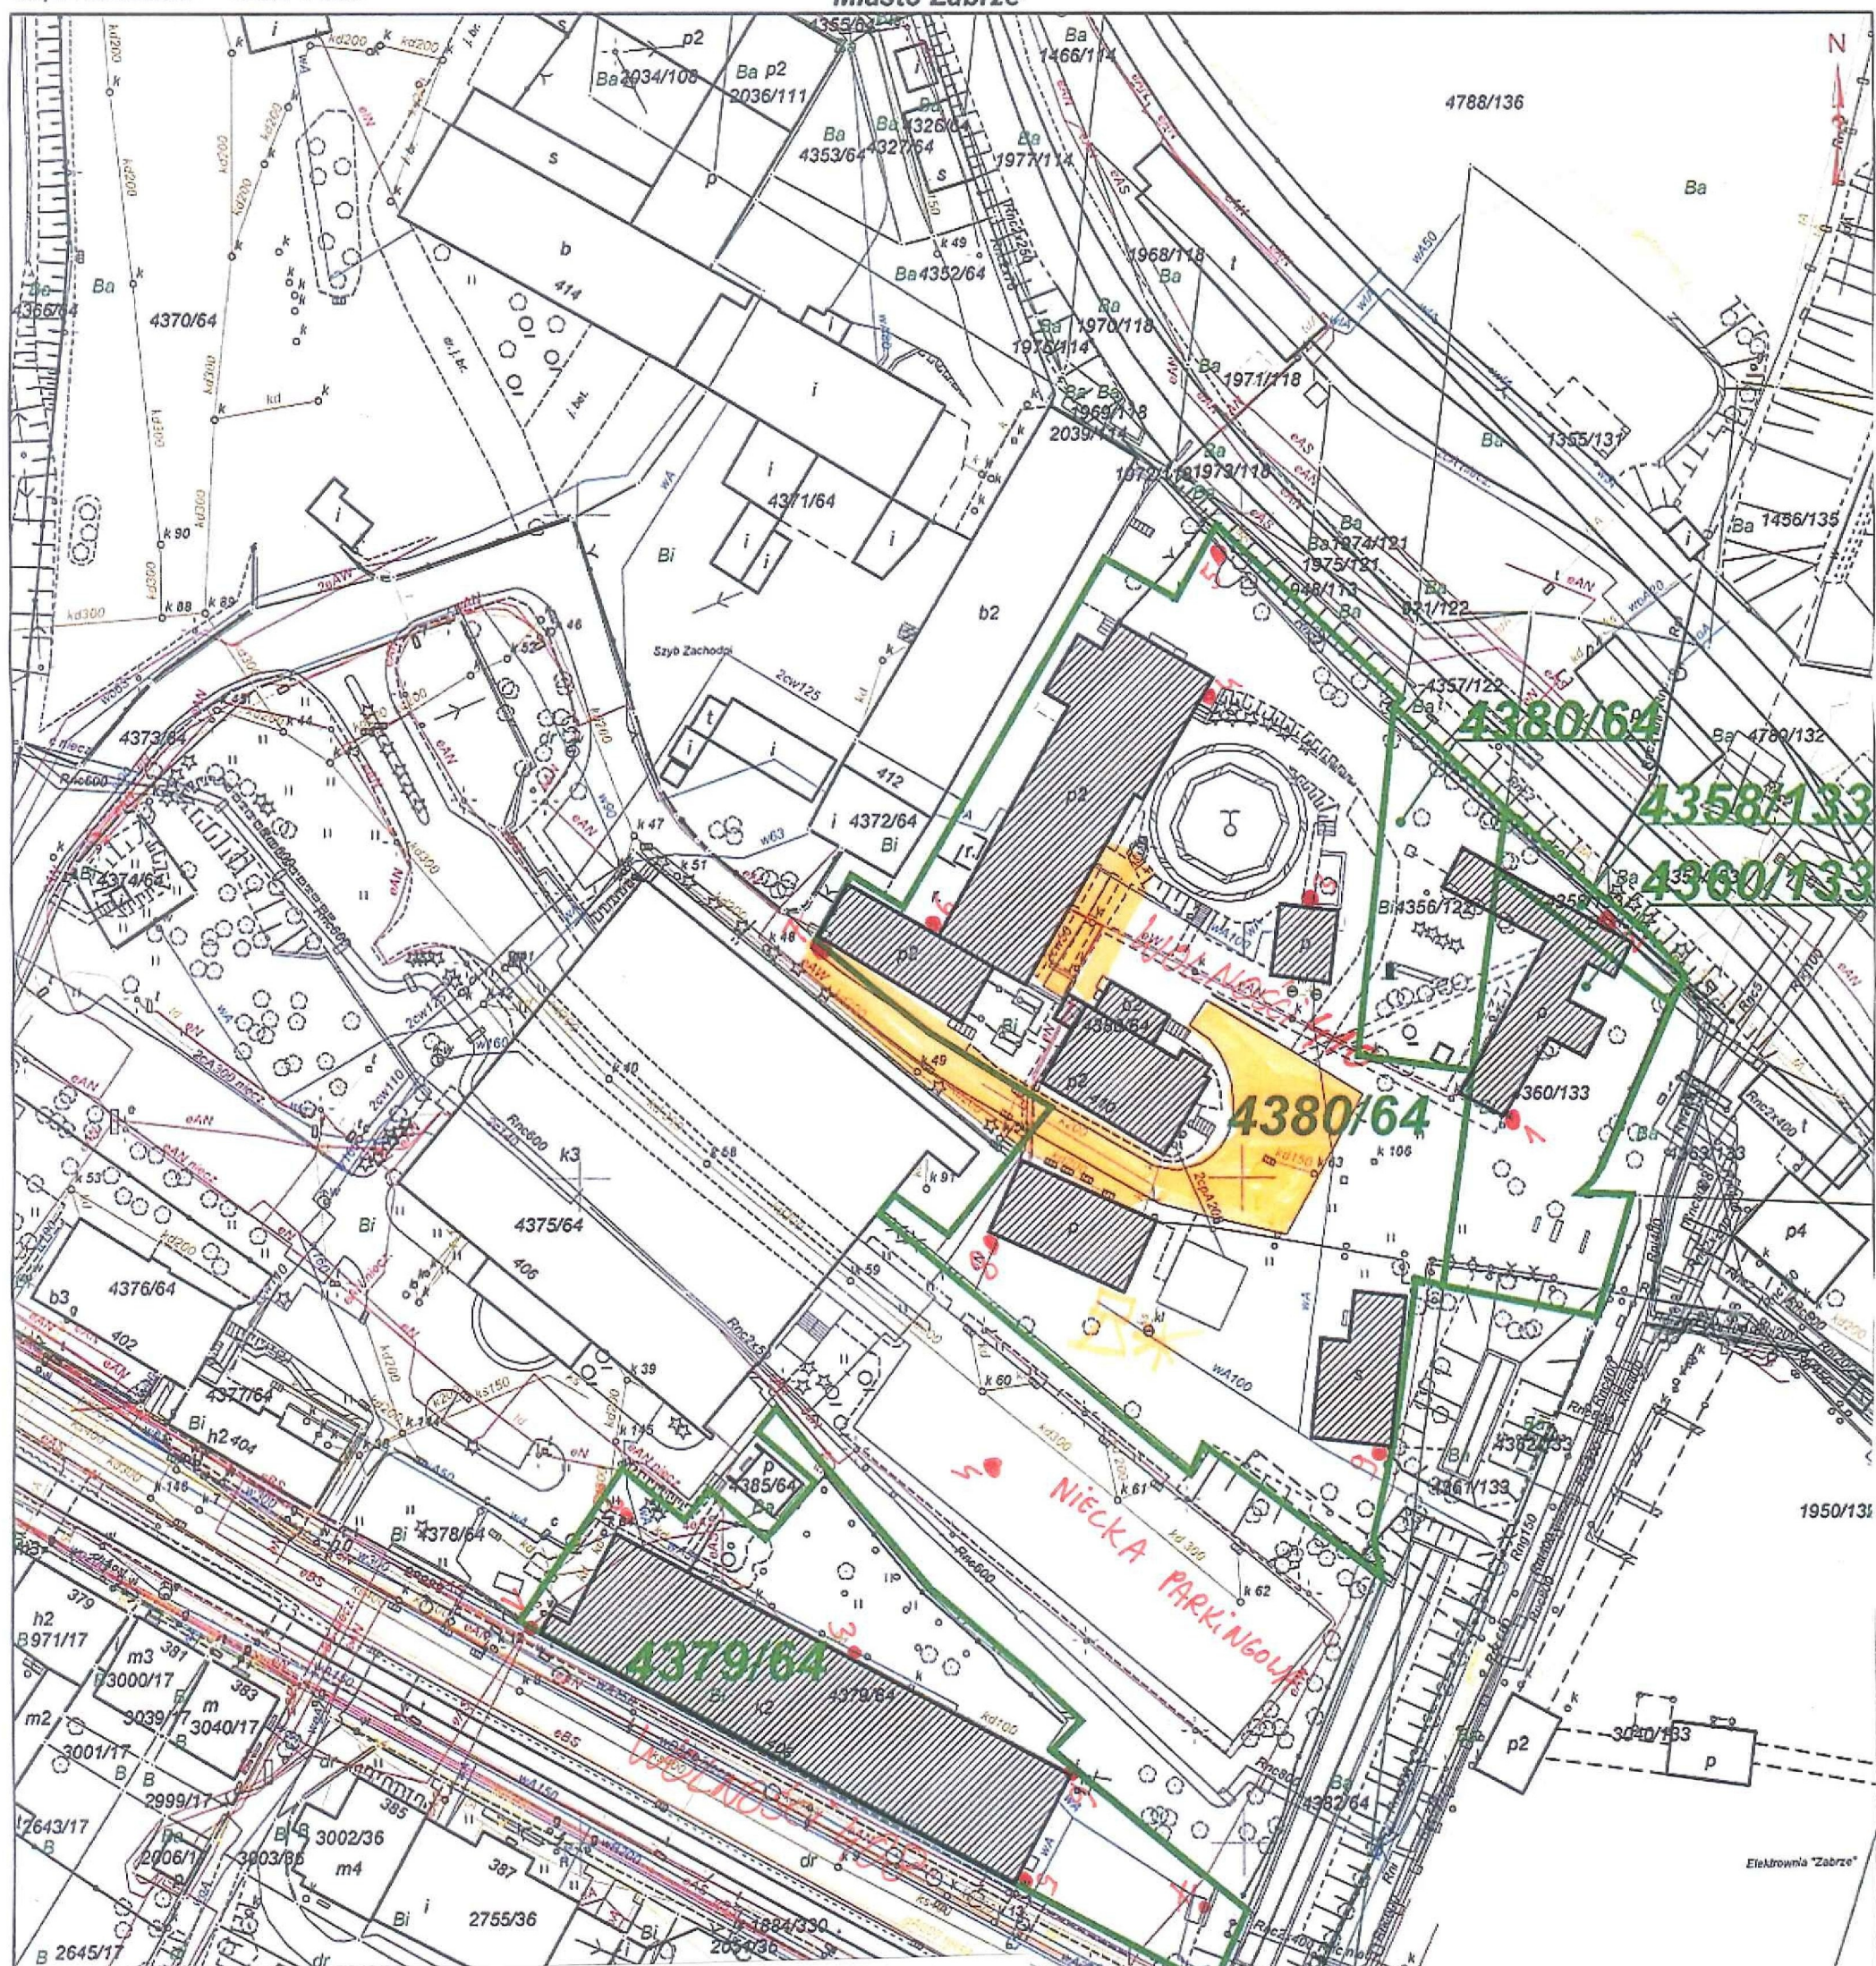Miasto Zabrze

Rozmieszczenie punktów przedstawiono na mapce.

Rozmieszczenie punktów przedstawiono na mapce.

Kamera oznaczona gwiazdką – obrotowa z możliwością zbliżania obrazu, monitorująca teren niecki parkingowej oraz tylną część łazienki tańcuszkowej

Legenda: ☒ Sytuacja ☒ Uzbrojenie ☒ Ewidencja

Tereny Zamkr