


TERMOMODERNIZACJA
I ADAPTACJA
NA POTRZEBY
ZIKWK GUIDO BUDYNKU
PRZY UL. JODŁOWEJ 59
W ZABRZU.

RZUT PIWNIC
SKALA 1:100

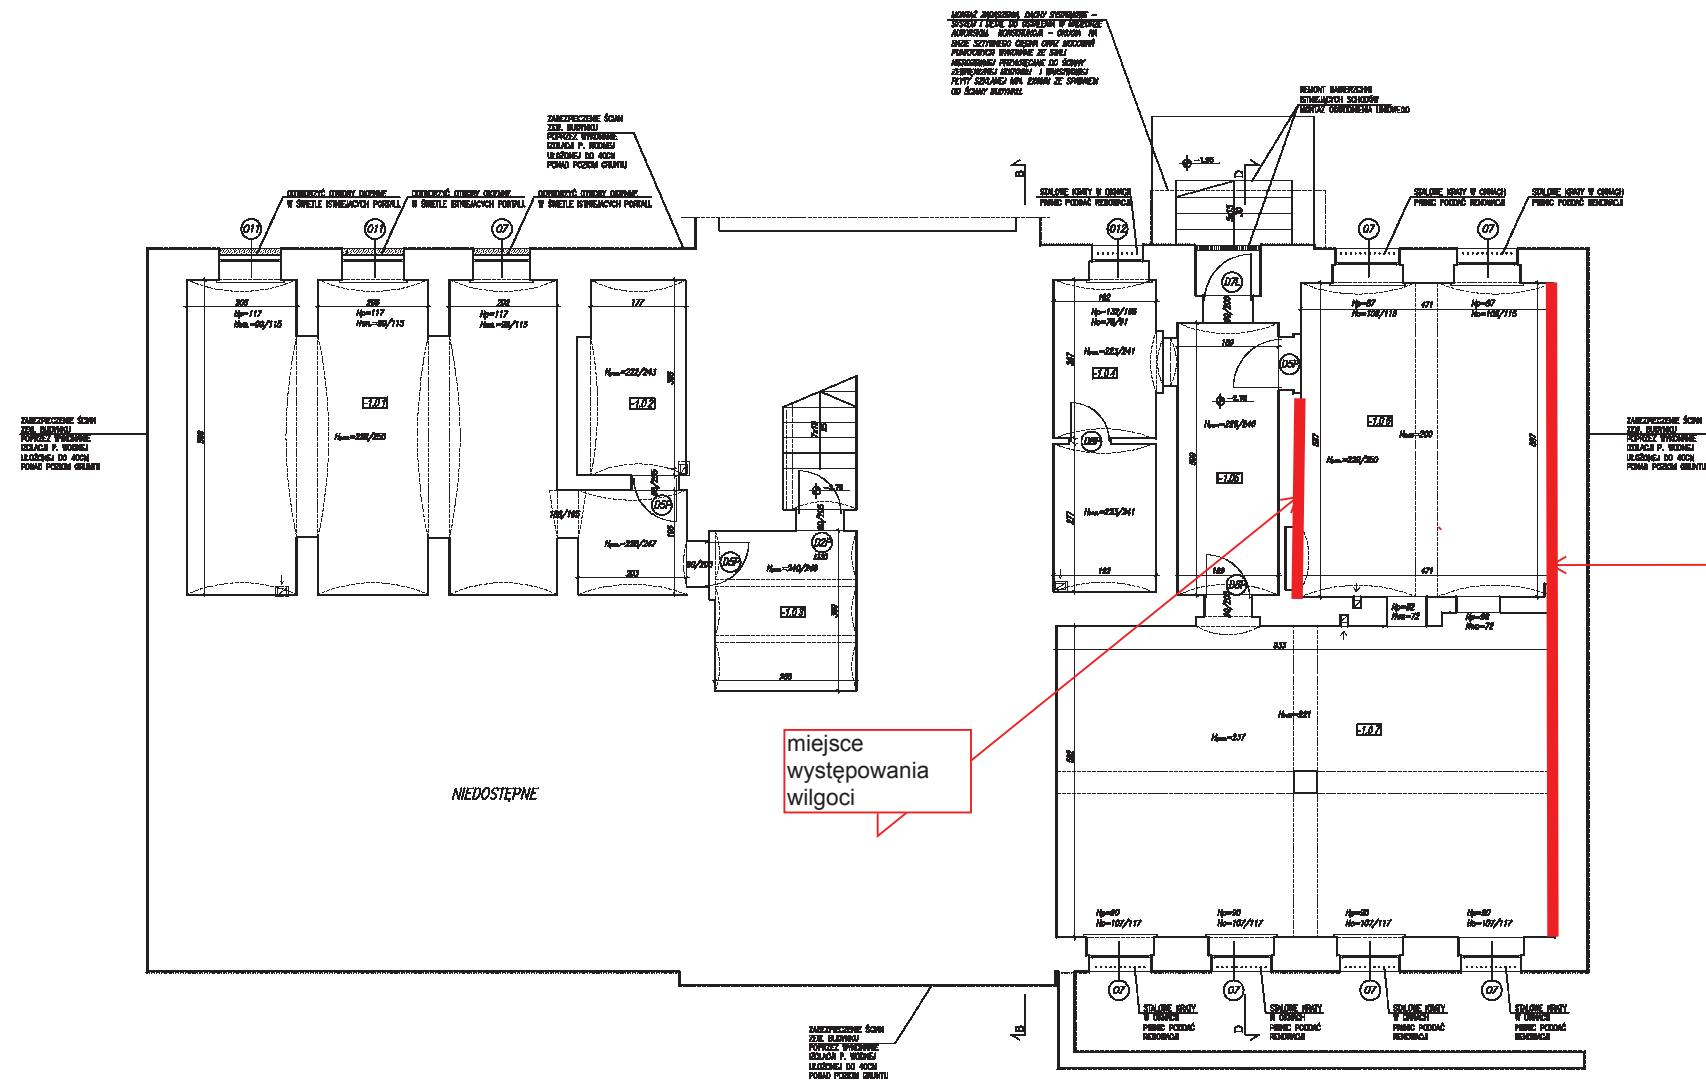

miejsce występowania wilgoci

miejsce występowania wilgoci

NIEDOSTĘPNE

PIWNICE	
-1.01	MAGAZYN 39,19m ²
-1.02	WIEŻA CO 7,13m ²
-1.03	HALL 8,09m ²
-1.04	MAGAZYN 11,21m ²
-1.05	HALL 8,09m ²
-1.06	MAGAZYN 28,11m ²
-1.07	MAGAZYN 54,84m ²
RAZEM - PIWNICE 156,76m ²	

KKAD 34-231 KROKOW
UL. WIERNA 21B
41-800 ZABRZE

Termomodernizacja i adaptacja na potrzeby ZIKWK GUIDO budynku przy ul. Jodłowej 59.
MIĘSTWO Zabyców Kapucyna Michała Karłowicza "GUIDO" w Zabrzu 41-800 Zabrze, ul. 3 Maja 53.

RZUT PIWNIC	
opł. TOMASZ KOCIBA	MPWA 008/2005
PRZEBUDOWA	PRZEM. ARSL
opł. WITOLD KACIŃSKI	MPWA 025/2005
OPRACOWANIE	PRZEM. P.S.
opł. WITOLD KACIŃSKI	MPWA 025/2005
OPRACOWANIE	PRZEM. P.S.
opł. WITOLD KACIŃSKI	MPWA 025/2005
OPRACOWANIE	PRZEM. P.S.

- SCIANY PROJEKTOWANE 0-K
- SCIANY ISTNIEJĄCE
- SCIANY PROJEKTOWANE / ZAMIERZONA (CIESKA PEZNA)
- WYBURZENIA

1. WSKAZANE WYMAGANIA SPRAWDZIĆ NA BUDOWIE
2. RYSUNEK WYKONAWCZY ŁĄCZNIE Z PODSTAWĄ PRACOWNIA BRANŻOWA