


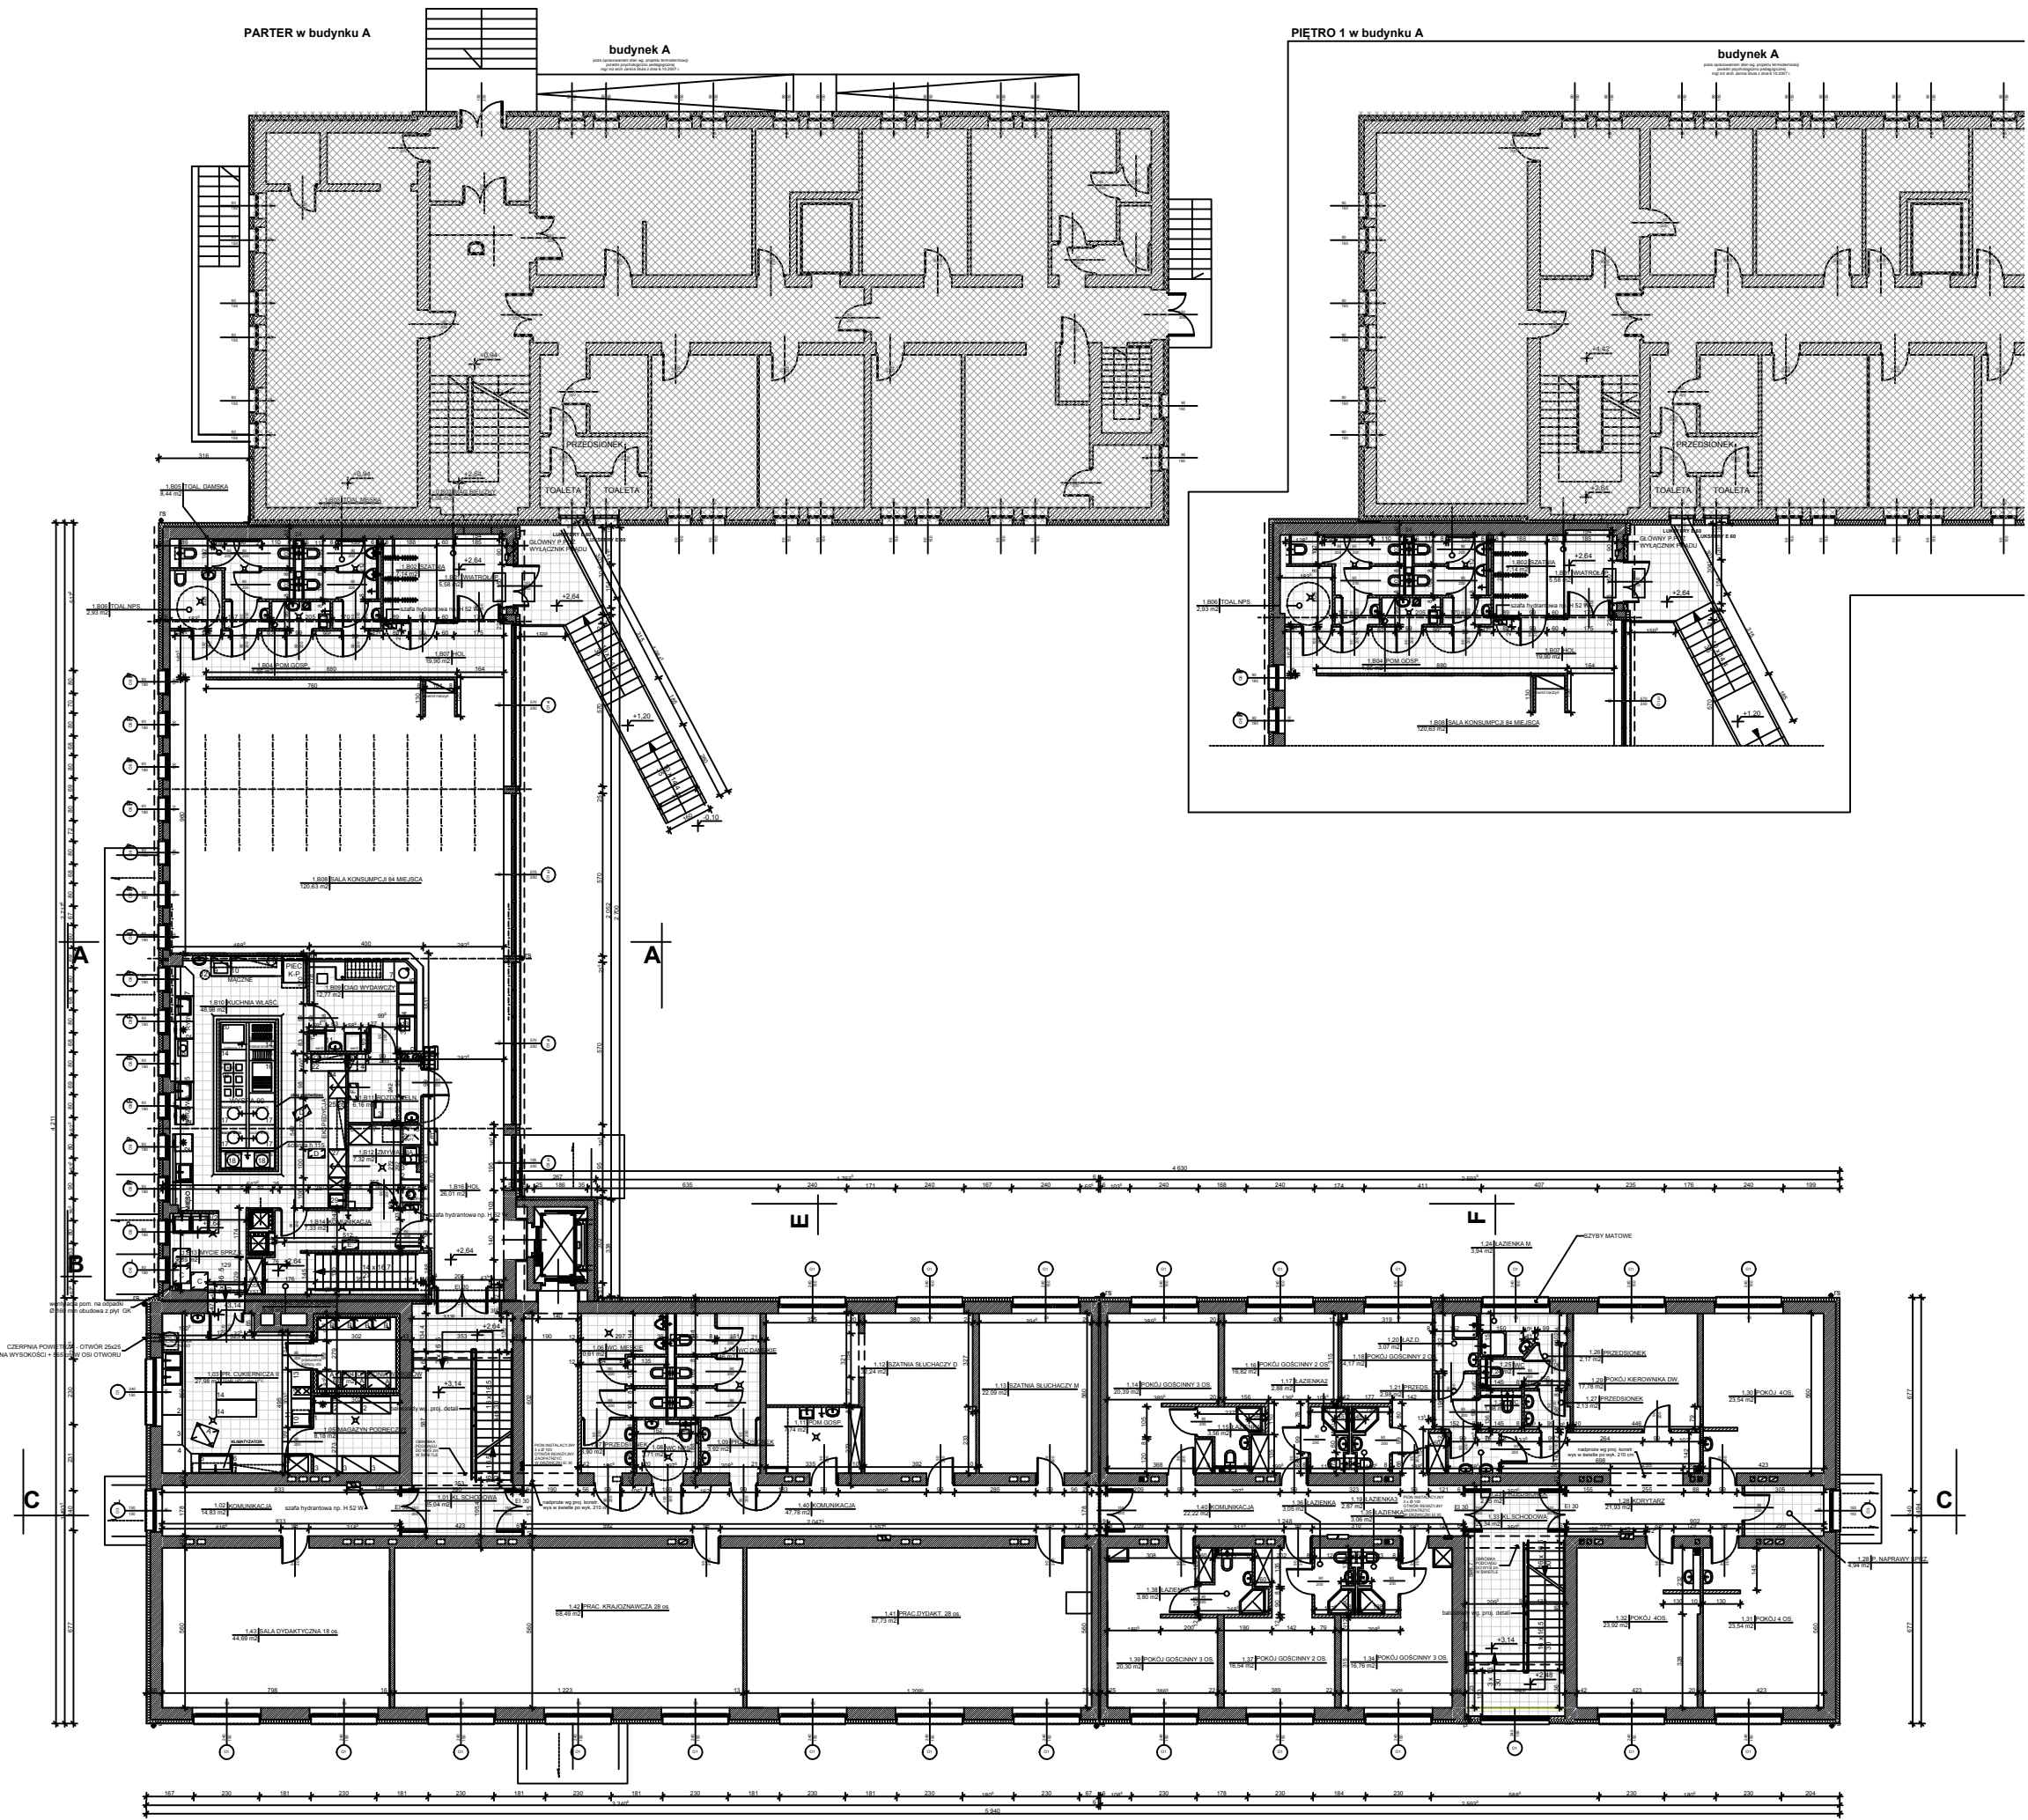

- TYNK PO NAPRAWIE
- IZOLACJA POWŁOKOWA
- DYSPERBIT + WELON SZKLANY
- STYROPIAN EPS 70 8cm
- PŁYTKI ELEWACYJNE
- SCIANA ISTNIEJĄCA ZEWNĘTRZNA
- STYROPIAN EPS 70 - 14 cm
- TYNK AKRYLOWY NA SIATCE
- SCIANY ISTNIEJĄCE WEWNĘTRZNE
- SCIANY PROJEKTOWANE
- SCIANY DZIALOWE PROJEKTOWANE
- BLOKOWI SŁIKATOWE
- NP : SŁIKA 8 / SŁIKA 12 cm / SŁIKA 19 cm
- PROJEKTOWANE SCIANY SZYBU WINDY
- BETON ZBRÓJONY 20 cm
- STYROPIAN 10 cm
- TYNK AKRYLOWY NA SIATCE
- OBUDOWA SZACHTU / SPŁUCZKI / KANAŁÓW
- PŁYTAMI G. K. NA RUSZCZAKU AL. 4,25 cm
- KANAŁY WENTYLACJI GRAWITACYJNEJ
- DO ADAPTACJI
- KANAŁY WENTYLACJI GRAWITACYJNEJ
- DO LOKALIZACJI
- PIONY KANALIZACYJNE
- HYDRANT PPOŻ
- WPUST PODŁOGOWY
- ZŁĄCZKA DO WĘZA

ZESTAWIENIE POWIERZCHNI - PIĘTRO 1		
NR ...	NAZWA	POW. m2
0.B03	MAG.BIELIZNY	4,58
1,01	KL.SCHODOWA	25,04
1,02	KOMUNIKACJA	14,83
1,03	PR. CUKIERNICZA II	27,98
1,04	CHŁODNIA WYROBÓW	6,97
1,05	MAGAZYN PODRĘCZNY	8,18
1,06	WC. MĘSKIE	10,61
1,07	PRZEDSIONEK	3,90
1,08	WC NPS	3,71
1,09	PRZEDSIONEK	3,92
1,10	WC DAMSKIE	10,46
1,11	POM.GOSP.	7,74
1,12	SZATNIA SŁUCHACZY D	32,24
1,13	SZATNIA SŁUCHACZY M	22,09
1,14	POKÓJ GOŚCINNY 3 OS.	20,39
1,15	ŁAZIENKA1	3,56
1,16	POKÓJ GOŚCINNY 2 OS.	16,82
1,17	ŁAZIENKA2	2,88
1,18	POKÓJ GOŚCINNY 2 OS.	14,17
1,19	ŁAZIENKA3	2,87
1,20	ŁAZ. D.	3,07
1,21	PRZEDS.	2,98
1,22	WC	1,98
1,23	PRZEDSIONEK	2,55
1,24	ŁAZIENKA M.	3,94
1,25	WC	1,24
1,26	PRZEDSIONEK	2,17
1,27	PRZEDSIONEK	2,13
1,28	KORYTARZ	21,93
1,28	P. NAPRAWY SPRZ.	4,94
1,29	POKÓJ KIEROWNIKA DW.	17,78
1,30	POKÓJ 4OS.	23,54
1,31	POKÓJ 4 OS.	23,54
1,32	POKÓJ 4OS.	23,92
1,33	KL.SCHODOWA	25,34
1,34	POKÓJ GOŚCINNY 3 OS.	16,76
1,35	ŁAZIENKA	3,06
1,36	ŁAZIENKA	3,05
1,37	POKÓJ GOŚCINNY 2 OS.	16,54
1,38	ŁAZIENKA	3,80
1,39	POKÓJ GOŚCINNY 3 OS.	20,30
1,40	KOMUNIKACJA	70,00
1,41	PRAC.DYDAKT. 28 os.	67,73
1,42	PRAC. KRAJOZNAWCZA 28 os.	68,49
1,43	SALA DYDAKTYCZNA 18 os.	44,69
1,B01	WIATROLAP	11,16
1,B02	SZATNIA	14,28
1,B03	TOAL.MĘSKA	7,01
1,B04	POM.GOSP.	3,90
1,B05	TOAL. DAMSKA	8,44
1,B06	TOAL.NPS.	5,86
1,B07	HOL	39,80
1,B08	SALA KONSUMPCJI 84 MIEJSCA	120,63
1,B09	CIĄG WYDAWCZY	12,77
1,B10	KUCHNIA WŁAŚC.	48,98
1,B11	ROZDZ. KELN.	6,16
1,B12	ZMYWALNIA	7,32
1,B13	MYCIE SPRZ.K.	7,69
1,B14	KOMUNIKACJA	7,33
1,B15	KL.SCHODOWA	6,38
1,B16	HOL	26,01

1 052,13 m²

PROFIL
BIURO USŁUG
ARCHITEKTURNO-PROJEKTYWNYCH S.N.A. z o.o.
41-506 CHORZÓW ul. Przyjemna 14 tel. 246-03-08

OBJEKT ZADANIE	WŁAŚCICIEL BRANŻA	PROJEKTANT ARCHT.
TEMAT	PROJEKTOWANIE I WYKONANIE DOKUMENTACJI PROJEKTOWEJ I WYKONANIE PRAC PROJEKTOWYCH	NR ARCH. A - 142714
NAMNA WYKONANIE	SKALA 1:100	DATA 06.2014
PROJEKTANT	PROJEKTANT BRANŻA	PROJEKTANT BRANŻA
OPRACZ.	OPRACZ. BRANŻA	OPRACZ. BRANŻA
SPRZĄDZ.	SPRZĄDZ. BRANŻA	SPRZĄDZ. BRANŻA