

Specjalistyczny Urząd Górniczy
40-929 Katowice, ul. Obroki 87
tel. (32) 7889801, (32) 7889811
fax (32) 7889888, (32) 2519487

CZĘŚĆ RYSUNKOWA

MAPA JEDNOSTKOWA DO CELÓW PROJEKTOWYCH
Wykonano przez firmę Usługi Geodezyjne Markiewicz Julian
41-800 Zabrze Wolności 123A/35
SKALA 1 : 500 Arkusz: 6.130.28.06.1., 6.130.28.06.2.

Zabrze, ul. Sienkiewicza – dz. nr 2797/3


Treść poszczególnych warstw została opracowana w wyniku następujących czynności
S – poprzez konwersję mapy numerycznej otrzymanej z MODGK w Zabrzu
U – poprzez konwersję mapy numerycznej otrzymanej z MODGK w Zabrzu
E – poprzez konwersję mapy numerycznej ewidencji gruntów, otrzymanej z MODGK
W – na podstawie nowego pomiaru
Brakujące elementy w treści S + U uzupełniono pomiarem geodezyjnym

KERG – 613 – 230/2011

Dnia 30.09.2011 r

LEGENDA

- granica zakresu opracowania
- gazociąg
- kabel energetyczny
- kanalizacja
- rurociąg ciepłowniczy
- sieć wodociągowa
- kabel teletechniczny
- granice działek
- numer ewidencyjny działki
- punkty szczegółowa osnowy geodezyjnej
- urządzenia podziemna opłnia ZUD nr 90/2010 z dnia 21.05.2010
- sieć światłowodowa opłnia ZUD nr 70/2009 z dnia 20.03.2009

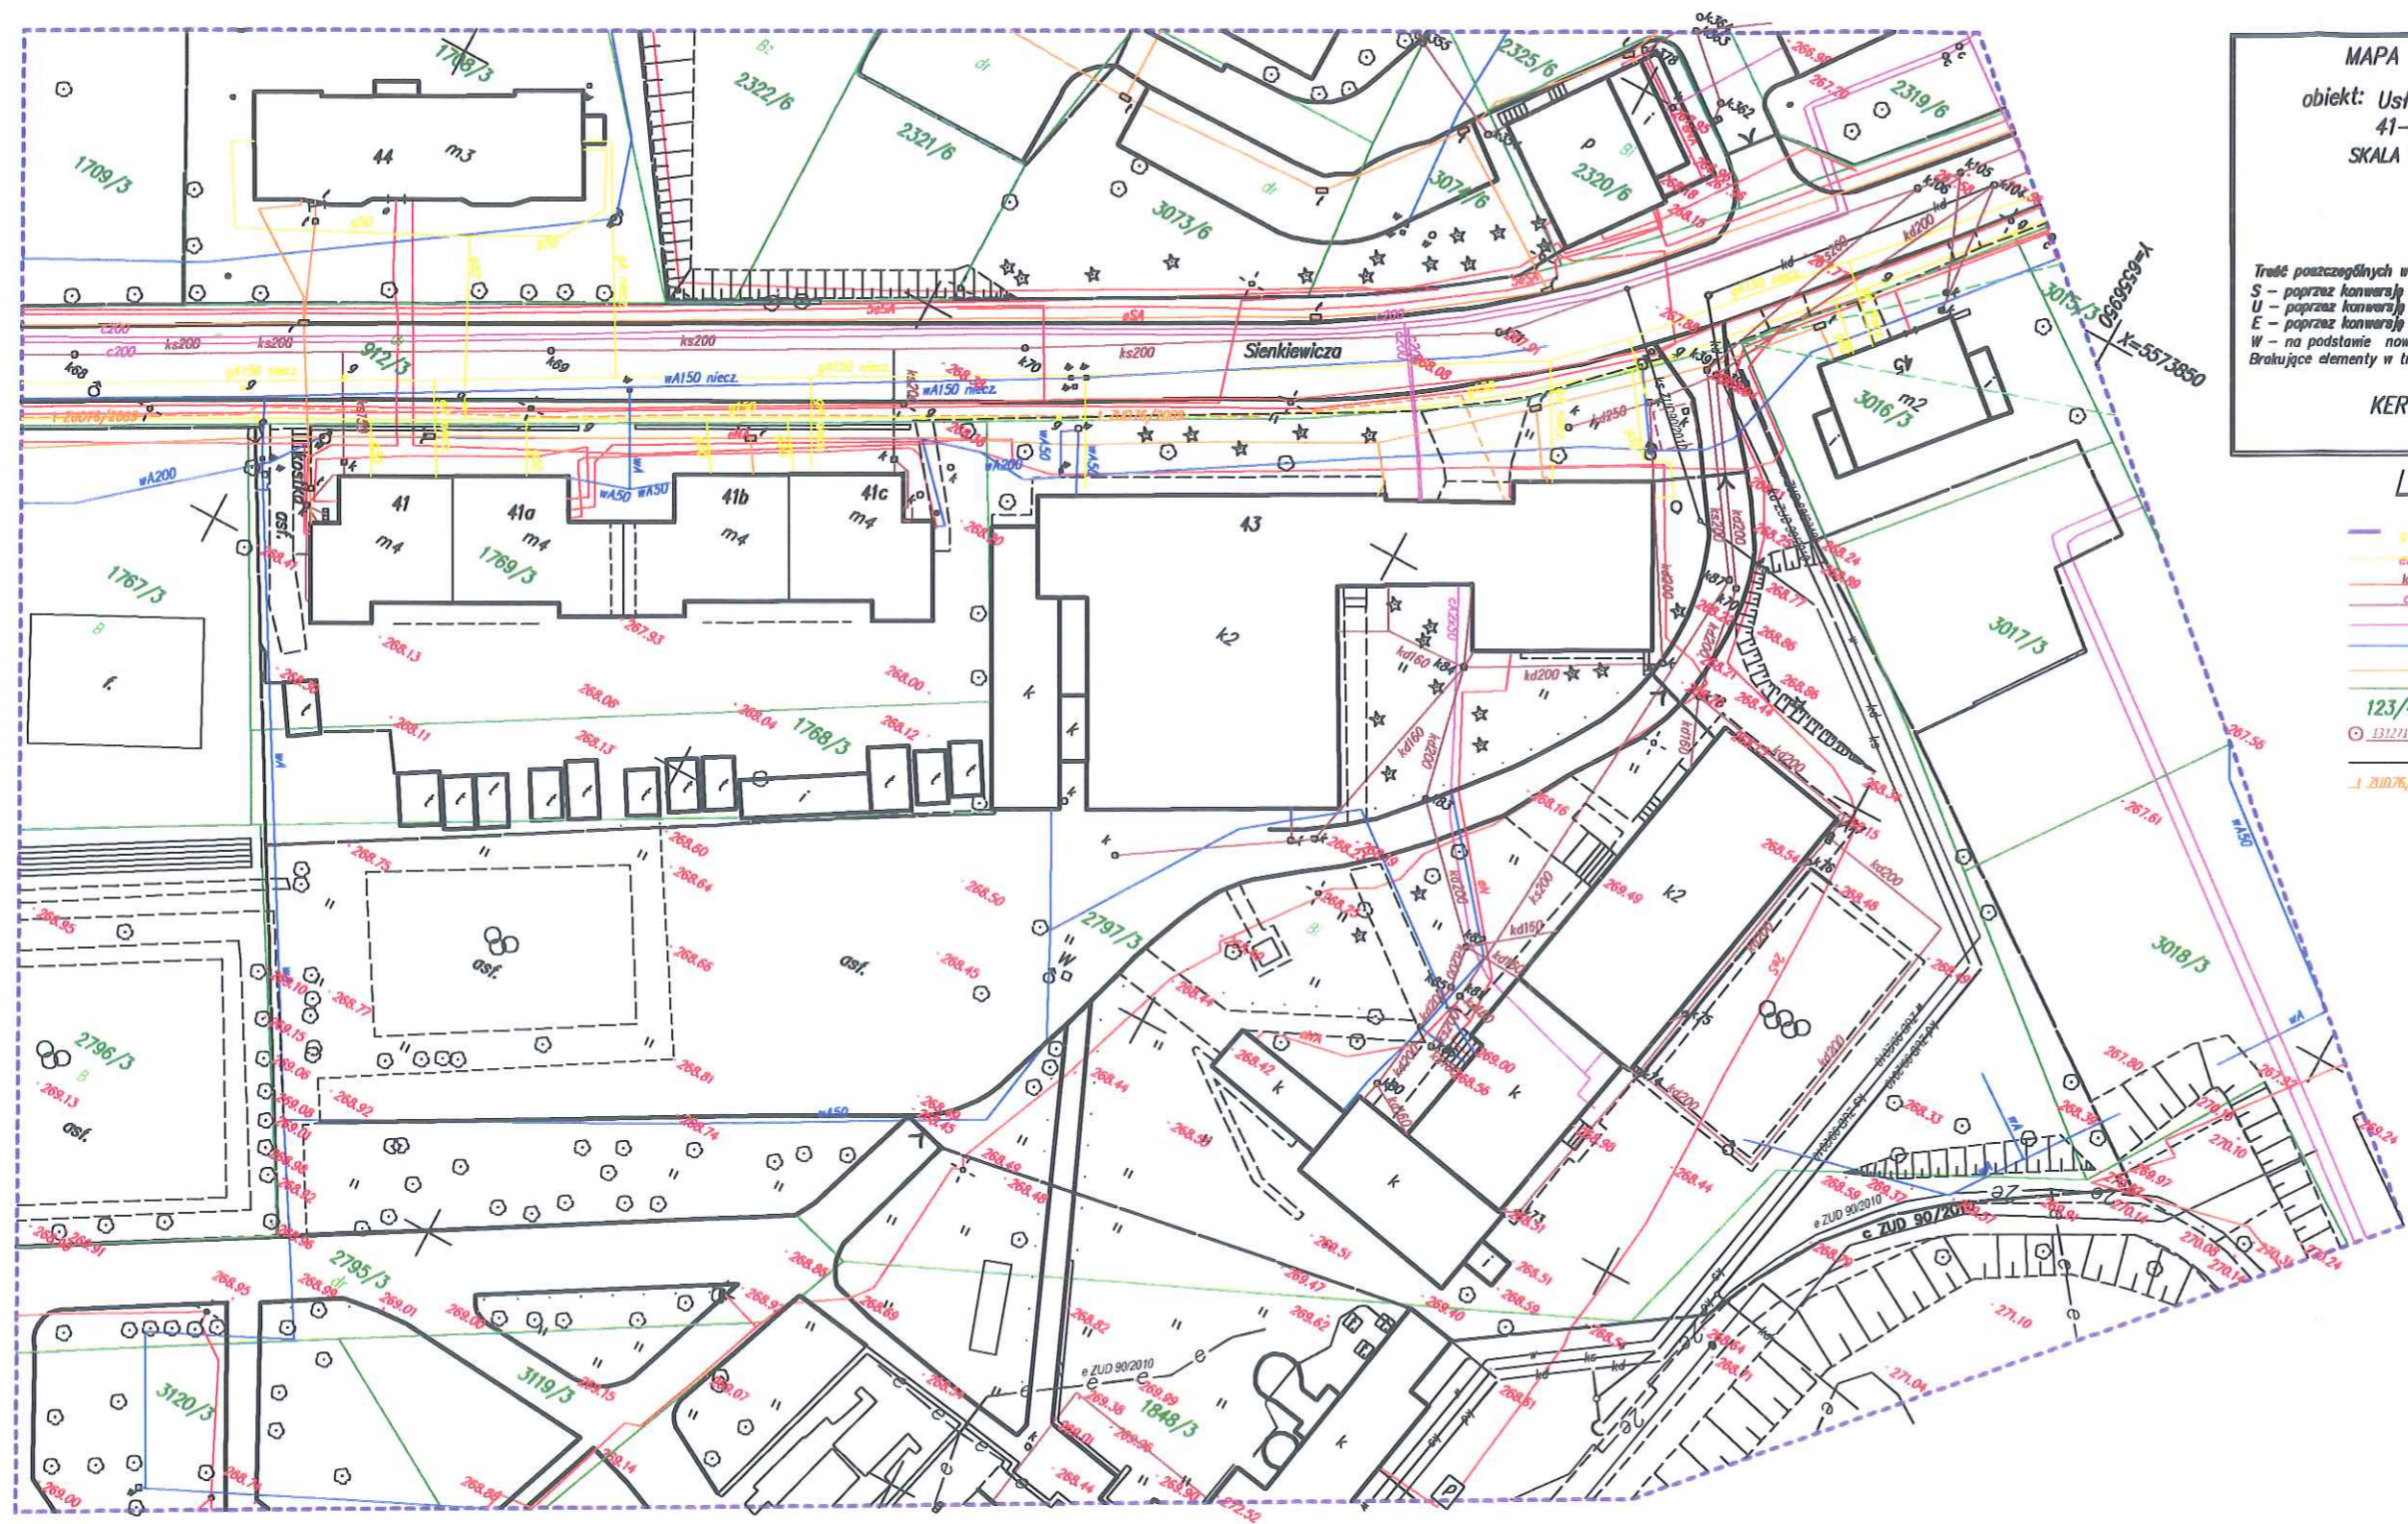

ZA ZGODNOŚĆ
Z ORYGINAŁEM

inż. Mirosław Kiwerc
Uprawnienia budowlane do kierowania
robotami budowlanymi bez ograniczeń
w specjalności konstrukcyjno-budowlanej
nr ewid. 51K/3185/0WOK/10

MAPA JEDNOSTKOWA DO CELÓW PROJEKTOWYCH
 Wykonana przez firmę
 obiekt: Usługi Geodezyjne Markiewicz Julian
 41-800 Zabrze Walności 123A/35
 SKALA 1 : 500 Arkusz: 6.130.28.06.1., 6.130.28.06.2.

Zabrze, ul. Sienkiewicza – dz. nr 2797/3

Treść poszczególnych warstw została opracowana w wyniku następujących czynności
 S – poprzez konwersję mapy numerycznej otrzymanej z MODGK w Zabrzu
 U – poprzez konwersję mapy numerycznej otrzymanej z MODGK w Zabrzu
 E – poprzez konwersję mapy numerycznej ewidencji gruntów, otrzymanej z MODGK
 W – na podstawie nowego pomiaru
 Brakujące elementy w treści S + U uzupełniono pomiarem geodezyjnym

KERG – 613 – 230/2011


Dnia 30.09.2011 r.

LEGENDA

- granica zakresu opracowania
- gazociąg
- kabel energetyczny
- kanalizacja
- rurociąg ciepłowniczy
- ściek wodociągowa
- kabel teletechniczny
- granice działek
- 123/456 numer ewidencyjny działki
- 131271160 punkty szczegółowa osnovy geodezyjnej
- 131271160 urządzenia podziemne opinia ZUD nr 90/2010 z dnia 21.05.2010
- 131271160 ściek światłowodowa opinia ZUD nr 78/2009 z dnia 20.03.2009



remontowany budynek nadszypia szybu Wyzwolenie

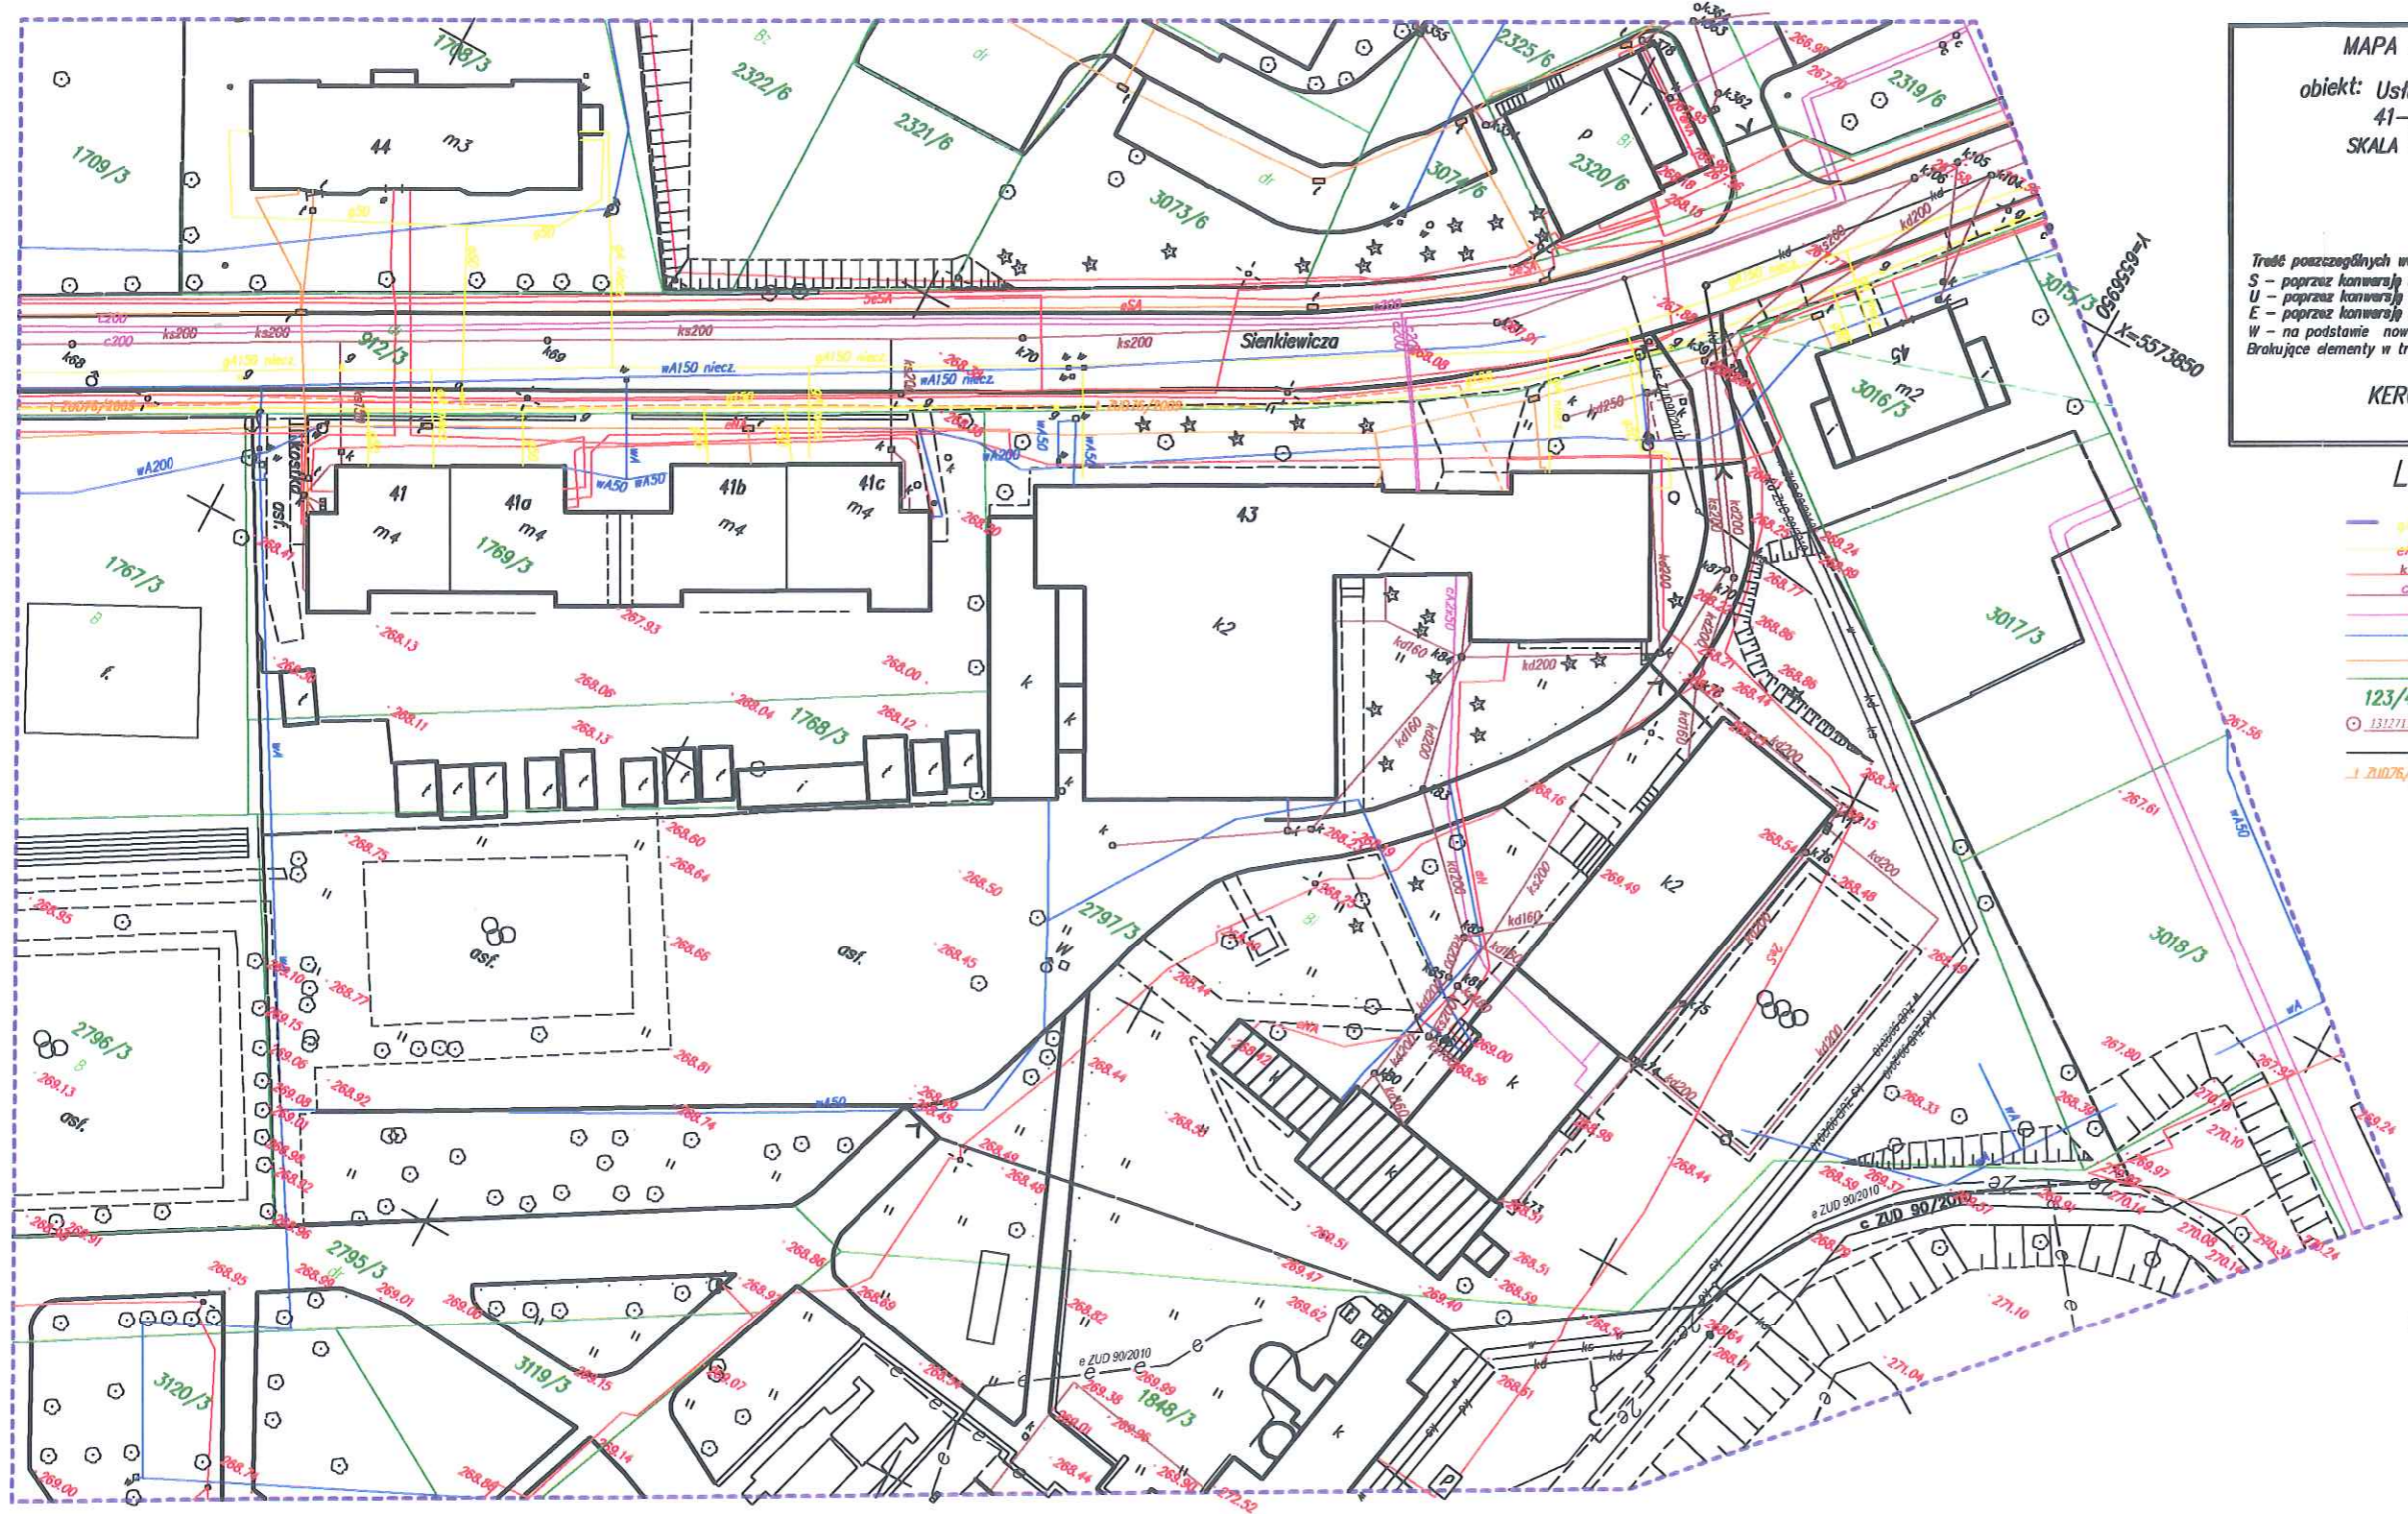

ZKWK GUIDO ul. 3-go Maja 93 41-800 Zabrze				
Inwestor: ZKWK GUIDO 41-800 Zabrze ul. 3-go Maja 93				
Temat: Remont budynku nadszypia szybu Wyzwolenie			Nr proj.:	
			Nr umowy:	
Treść rysunku: Plan sytuacyjny			Skala: 1:500	Stadium:
Imię i nazwisko: Opracował: Inż. Mirosław Kłwerc	Nr uprawnień: SLK/3185/OWOK/10	Data: 12.2011	Podpis:	Nr rysunku: Z-1
<small>Kopierownia, powielanie i udostępnianie zmian w projekcie bez zgody autora zabronione. (dotyczy to również skanów i plików graficznych z dn. 04.02.1984.)</small>				