



PRZEKRÓJ A - A

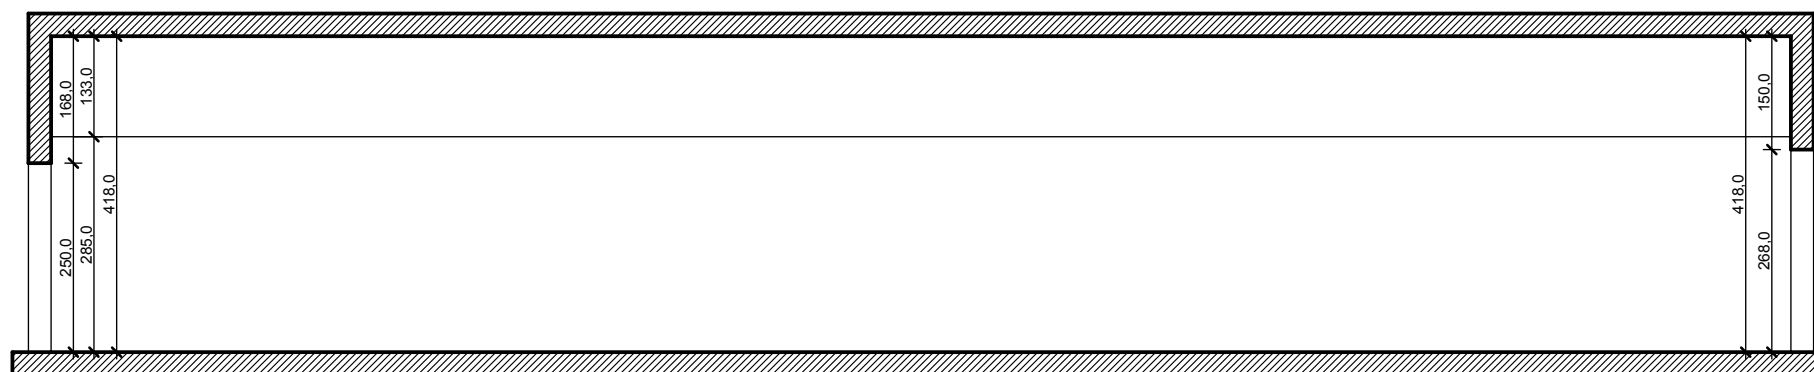


TEMAT	Projekt aranżacji wnętrz pomieszczeń zlokalizowanych na poziomie - 320: istniejącej komory sprężarek, hali pomp, komory warsztatu mechanicznego wraz z punktami charakterystycznymi korytarza				BRANŻA P.B. ARCH.
ADRES	Zabytkowa Kopalnia "Guido", ul. 3 Maja 93, 41-800 Zabrze				
NAZWA RYS.	INWENTARYZACJA - RZUT, PRZEKRÓJ				
	NAZWISKO	NR UPR.	PODPIS	NR RYS.	IŁOŚĆ RYS.
AUTOR PROJ.	Arkadiusz Płomecki	540/01		A.1	7
	Sebastian Borecki	37/08/SLOKK/II			
SPRAWDZAJĄCY	Sylwia Płomecka	546/01			
Studio Architektury, ul Jordana 60/6 41-813 Zabrze, biuro - ul.Sowińskiego 5, 44-100 Gliwice tel. 322380661 fax 322380661 tel. kom. 602196333 www.studioarchitekturyv.info					

PRZEKRÓJ 1 -1

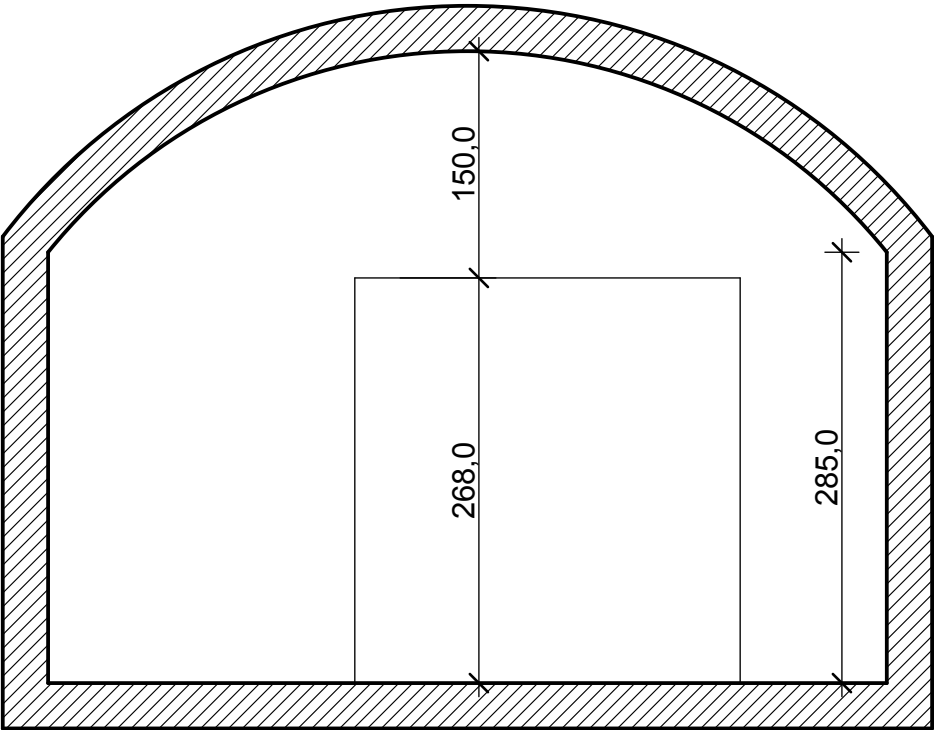


PRZEKRÓJ 2 -2

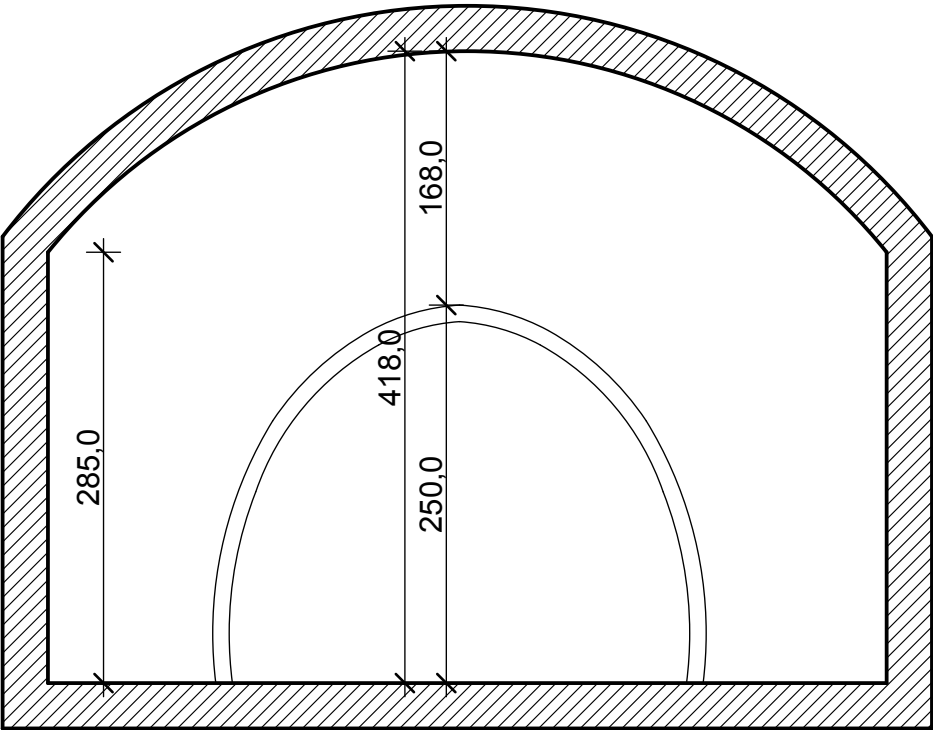


TEMAT	Projekt aranżacji wnętrz pomieszczeń zlokalizowanych na poziomie - 320: istniejącej komory sprężarek, hali pomp, komory warsztatu mechanicznego wraz z punktami charakterystycznymi korytarza				BRANŻA P.B. ARCH.
ADRES	Zabytkowa Kopalnia "Guido", ul. 3 Maja 93, 41-800 Zabrze				
NAZWA RYS.	INWENTARYZACJA - PRZEKROJE POPRZECZNE				
	NAZWISKO	NR UPR.	PODPIS	NR RYS.	IŁOŚĆ RYS.
AUTOR PROJ.	Arkadiusz Płomecki	540/01		A.2	7
	Sebastian Borecki	37/08/SŁOKK/II			
				SKALA 1:50	
SPRAWDZAJĄCY	Sylvia Płomecka	546/01			
Studio Architektury, ul Jordana 60/6 41-813 Zabrze, biuro - ul.Sowińskiego 5, 44-100 Gliwice tel. 322380661 fax 322380661 tel. kom. 602196333 www.studioarchitektury.info					

PRZEKRÓJ A - A

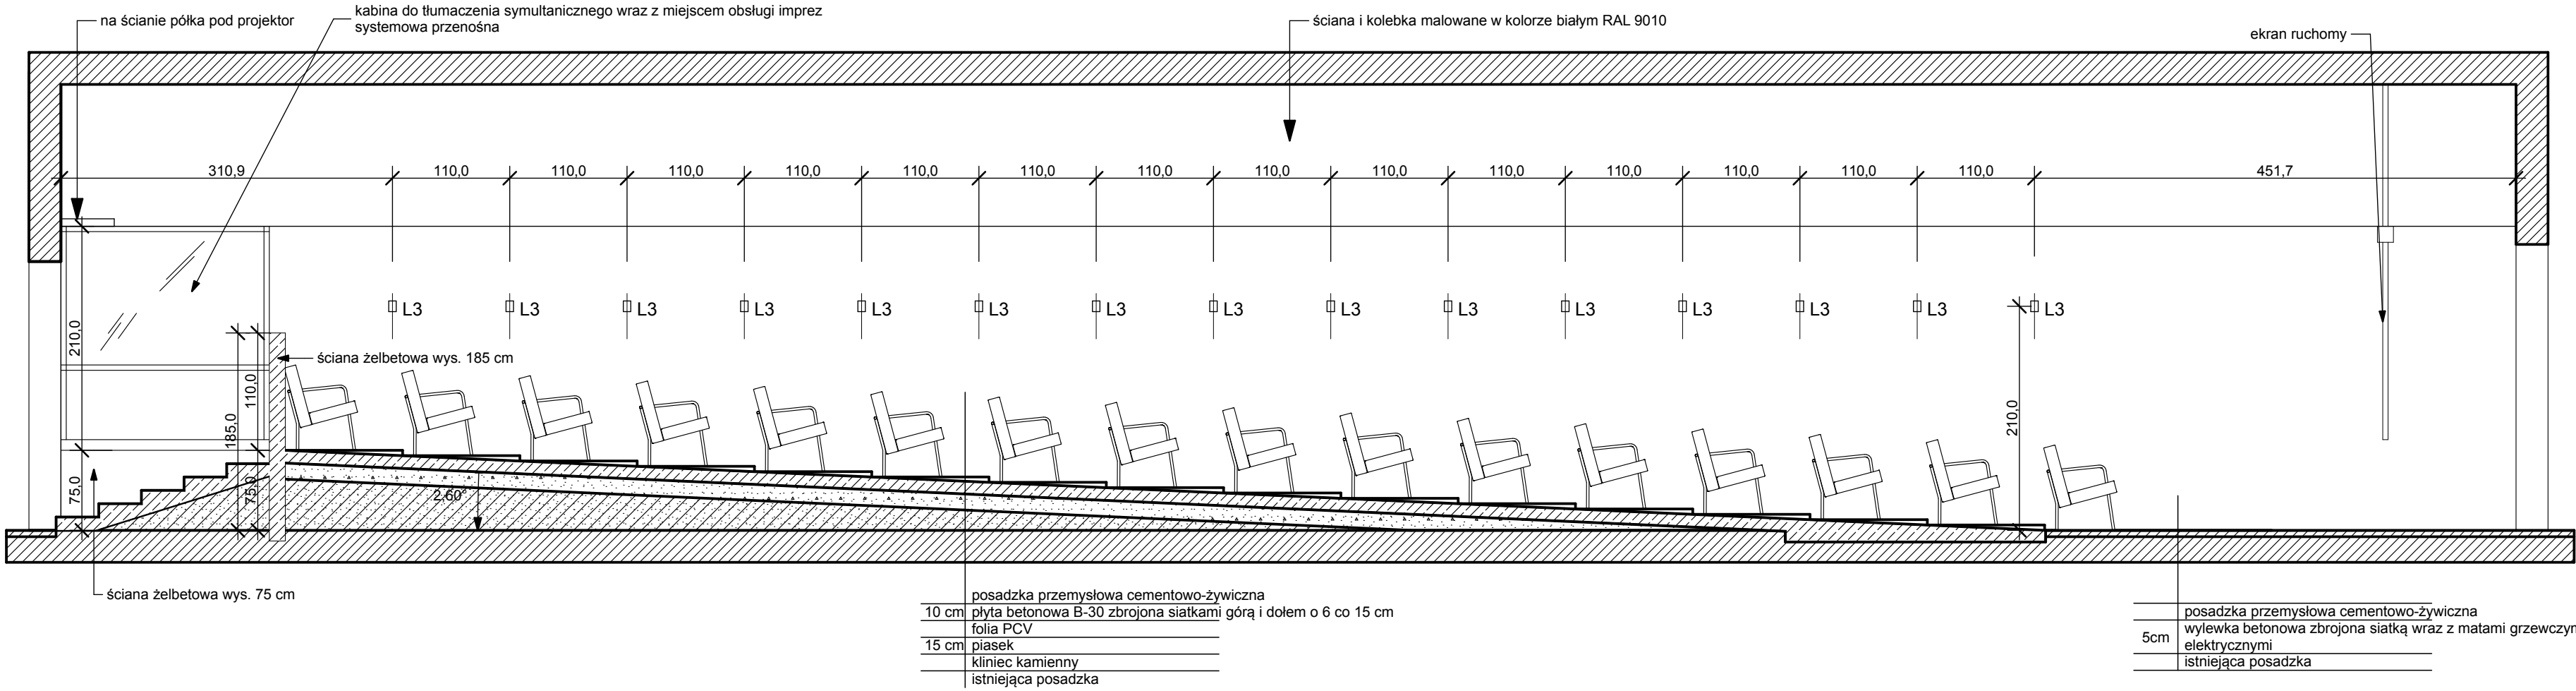

PRZEKRÓJ B - B

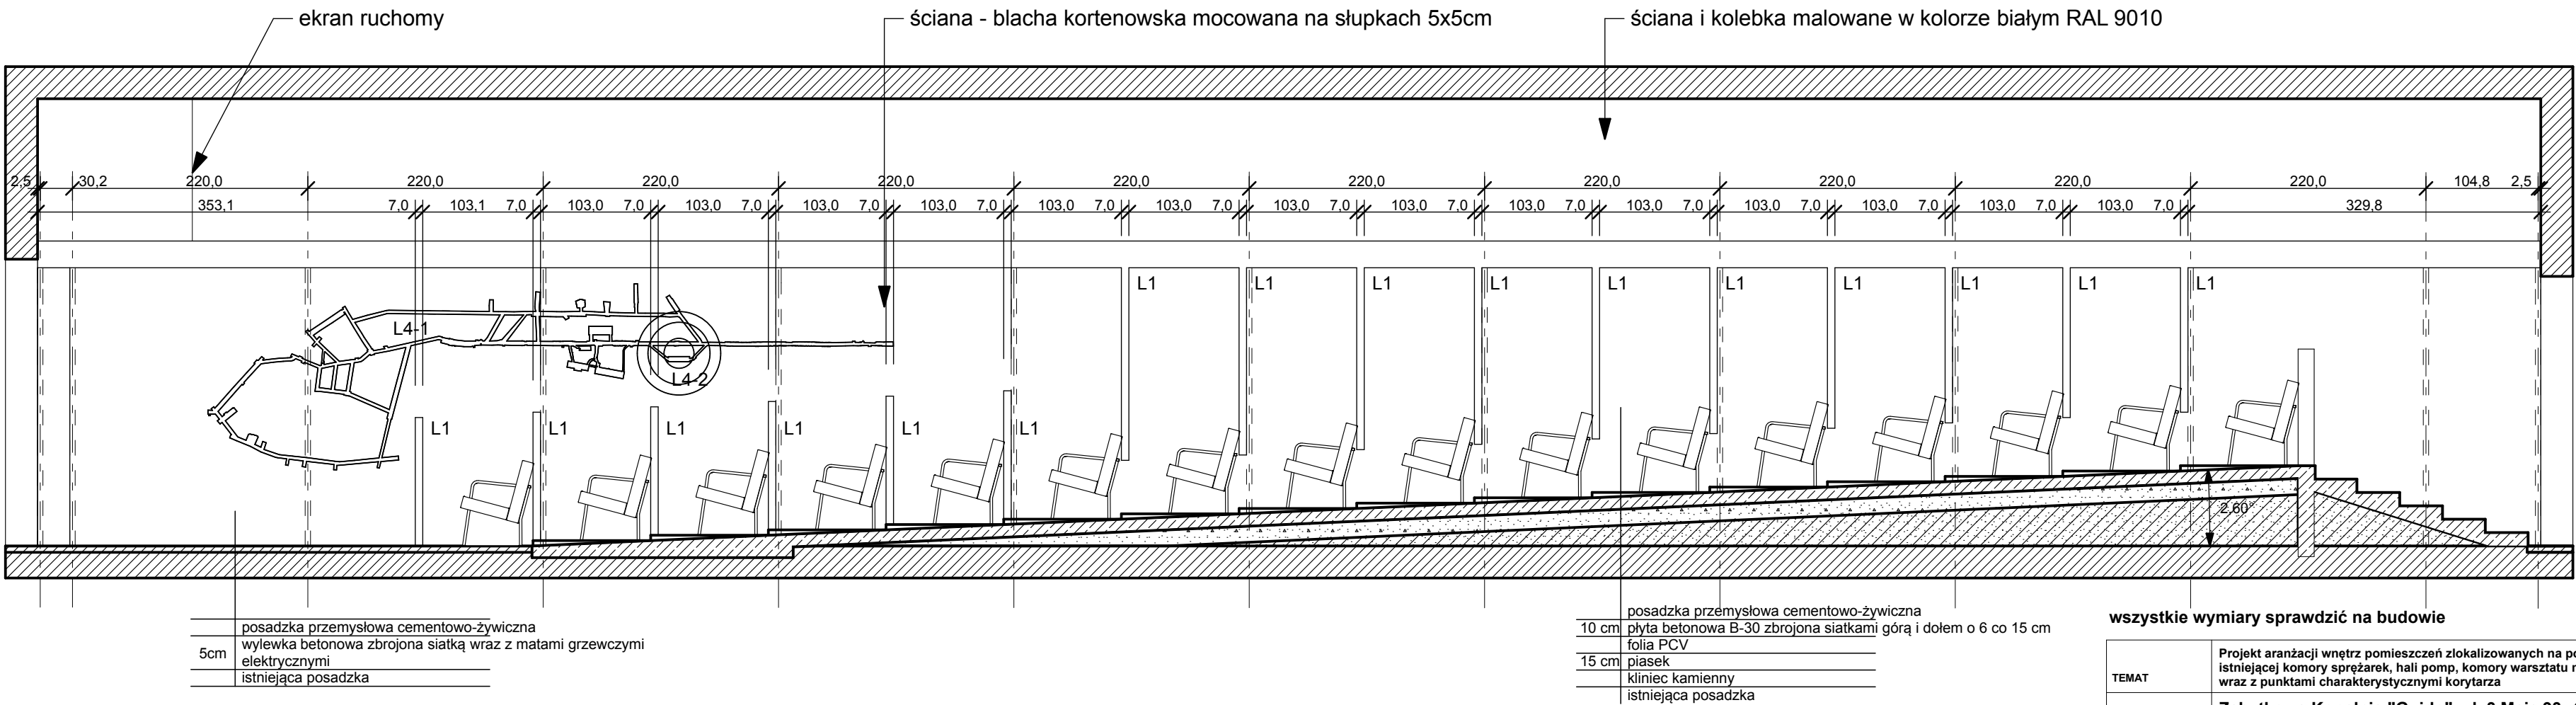

- L1 - świetlówki w wycięciach blachy kortenowskiej
L2 - oświetlenie w rowkach rampy
L3 - lampy naścienne
L4-1 - oświetlenie diodowe pod grafiką w kolorze białym
L4-2 - oświetlenie diodowe pod grafiką w kolorze czerwonym

wszystkie wymiary sprawdzić na budowie

TEMAT	Projekt aranżacji wnętrz pomieszczeń zlokalizowanych na poziomie - 320: istniejącej komory sprężarek, hall pomp, komory warsztatu mechanicznego wraz z punktami charakterystycznymi korytarza				BRANŻA P.B. ARCH.
ADRES	Zabytkowa Kopalnia "Guido", ul. 3 Maja 93, 41-800 Zabrze				
NAZWA RYS.	PRZEKRÓJ A-A, B-B				
	NAZWISKO	NR UPR.	PODPIS	NR RYS.	ILOŚĆ RYS.
AUTOR PROJ.	Arkadiusz Płomecki	540/01		A.4	7
	Sebastian Borecki	37/08/SŁOKK/II			
SPRAWDZAJĄCY	Sylwia Płomecka	546/01		SKALA	1:50
Studio Architektury, ul Jordana 60/6 41-813 Zabrze, biuro - ul.Sowińskiego 5, 44-100 Gliwice tel. 322380661 fax 322380661 tel. kom. 602196333 www.studioarchitektury.info					

ściana i kolebka malowane w kolorze białym RAL 9010

kabina do tłumienia

L3

L1
L4-1
L4-2

210,0
268,0
75,0

kabina do tłumaczenia symultanicznego wraz z miejscem obsługi imprez
systemowa przenośna

półka na projektor

— ekran opuszczany podwieszony

ściana - blacha kortenowska

ściana - blacha kortenowska
mocowana na słupkach 5x5cm

ściana i kolebka malowane w kolorze białym RAL 9010

łuki impregnowana przezprześnośna

25.0

110.0

260.0

210.0




L2

L3

wszystkie wymiary sprawdzić na budowie



- L1 - świetlówki w wycięciach blachy kortenowskiej
- L2 - oświetlenie w rowkach rampy
- L3 - lampy naścienne
- L4-1 - oświetlenie diodowe pod grafiką w kolorze białym
- L4-2 - oświetlenie diodowe pod grafiką w kolorze czerwonym

TEMAT	Projekt aranżacji wnętrz pomieszczeń zlokalizowanych na poziomie - 320: istniejącej komory sprężarek, hali pomp, komory warsztatu mechanicznego wraz z punktami charakterystycznymi korytarza				BRANŻA P.B. ARCH.
ADRES	Zabytkowa Kopalnia "Guido", ul. 3 Maja 93, 41-800 Zabrze				
NAZWA RYS.	PRZEKRÓJ 1-1, 2 - 2				
	NAZWISKO	NR UPR.	PODPIS	NR RYS.	ILOŚĆ RYS.
AUTOR PROJ.	Arkadiusz Płomecki	540/01		A.5	7
	Sebastian Borecki	37/08/SLOKK/II			
				SKALA 1:50	
SPRAWDZAJĄCY	Sylvia Płomecka	546/01			
Studio Architektury, ul Jordana 60/6 41-813 Zabrze, biuro - ul.Sowińskiego 5, 44-100 Gliwice tel. 322380661 fax 322380661 tel. kom. 602196333 www.studioarchitektury.info					

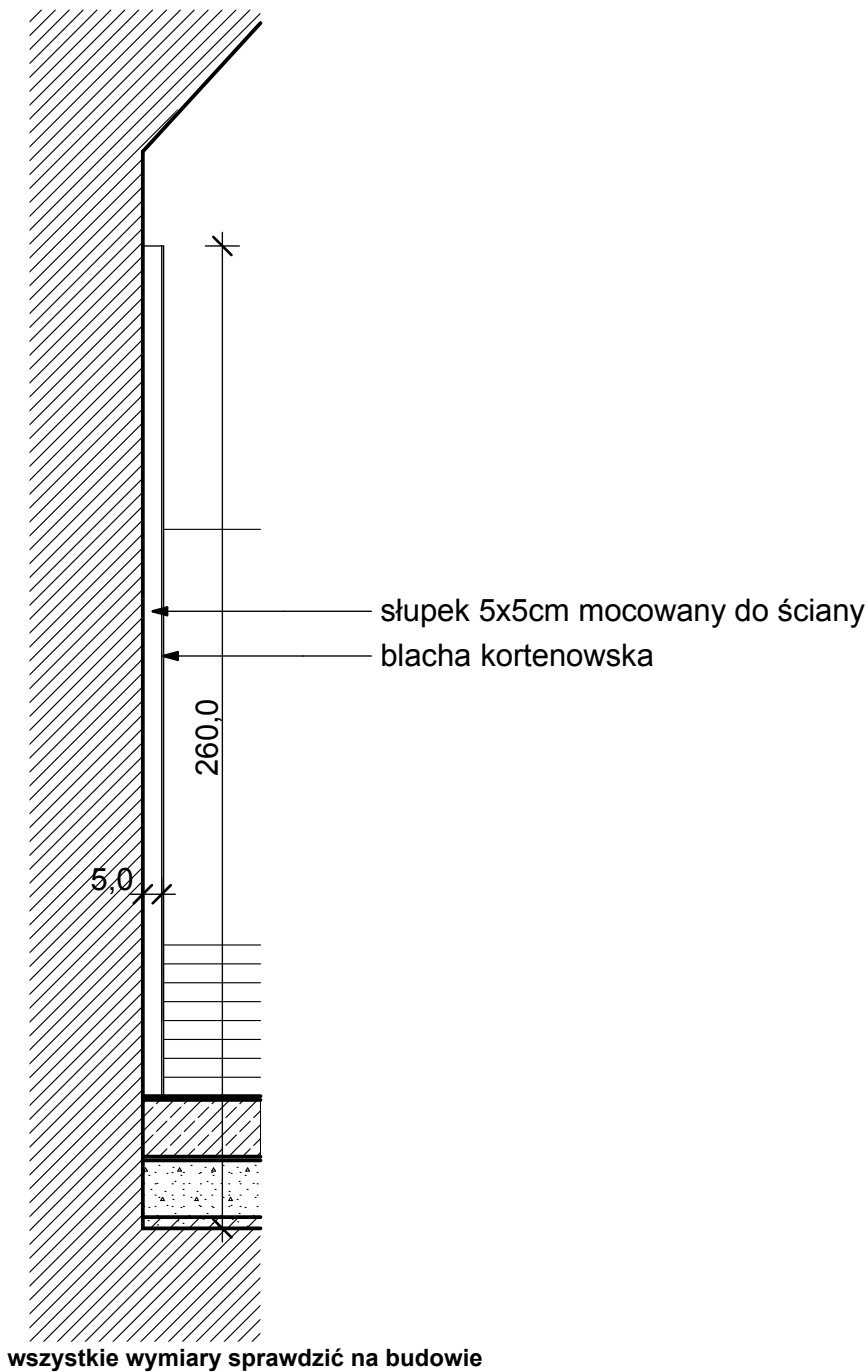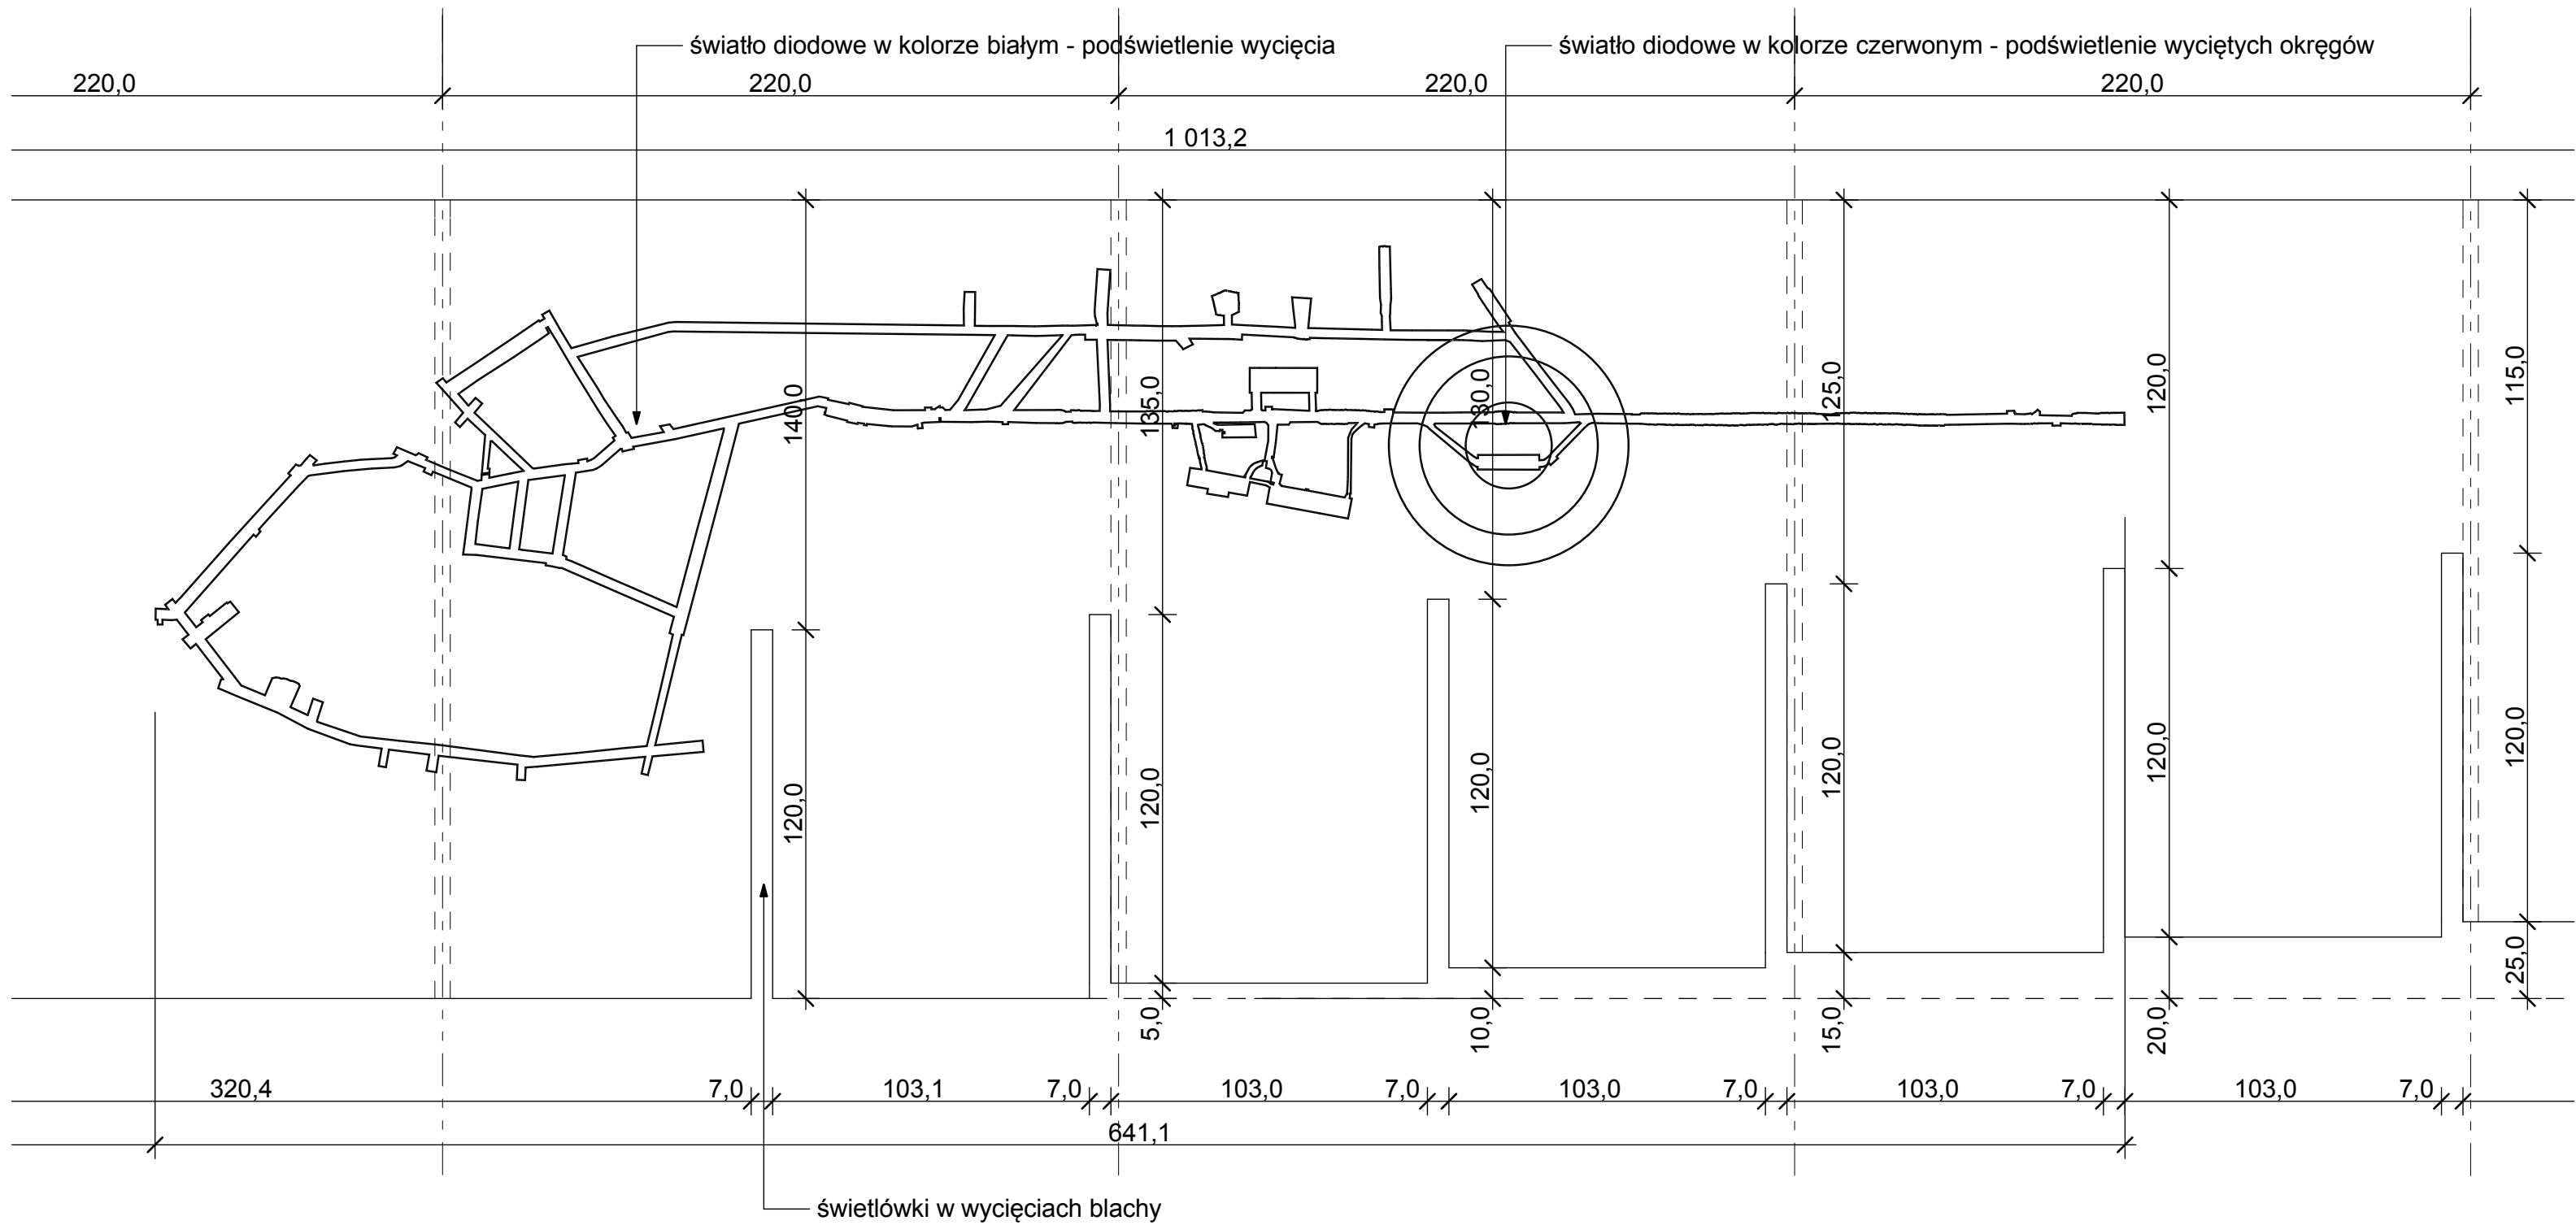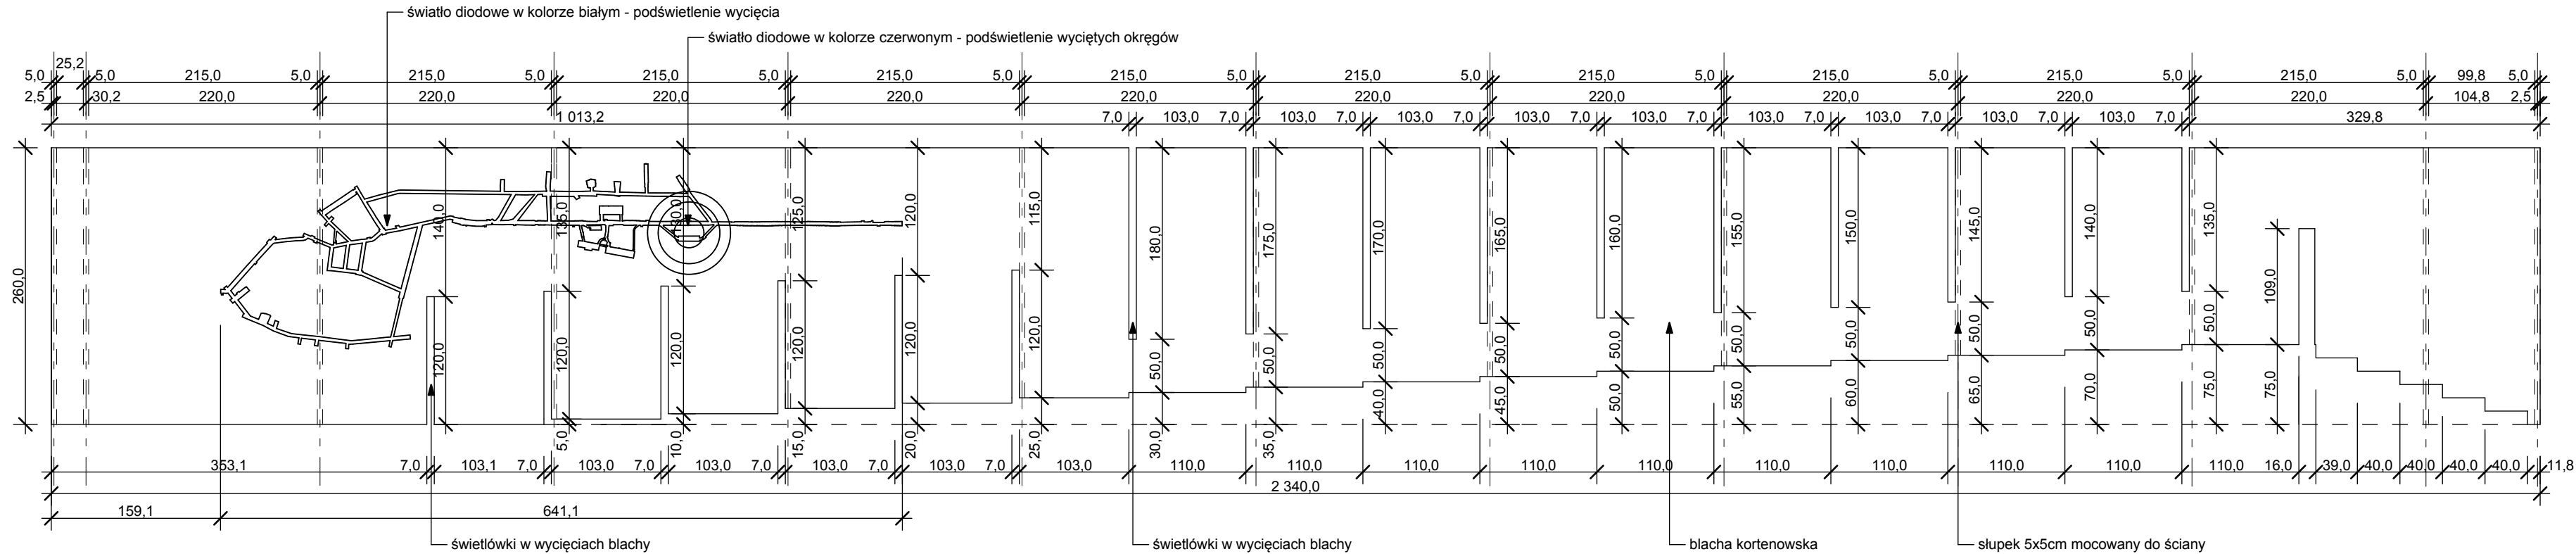

wszystkie wymiary sprawdzić na budowie

TEMAT	Projekt aranżacji wnętrz pomieszczeń zlokalizowanych na poziomie - 320: istniejącej komory sprężarek, hali pomp, komory warsztatu mechanicznego wraz z punktami charakterystycznymi korytarza				BRANŻA
ADRES	Zabytkowa Kopalnia "Guido", ul. 3 Maja 93, 41-800 Zabrze				P.B. ARCH.
NAZWA RYS.	ROZWINIĘCIE ŚCIANY Z BLACHY KORTENOWSKIEJ				
	NAZWISKO	NR UPR.	PODPIS	NR RYS.	ILUŚĆ RYS.
AUTOR PROJ.	Arkadiusz Płomecki	540/01		A.6	7
	Sebastian Borecki	37/08/SŁOKK/II			
				SKALA 1:50, 1:20	
SPRAWDZAJĄCY	Sylwia Płomecka	546/01			
Studio Architektury, ul Jordana 60/6 41-813 Zabrze, biuro - ul.Sowińskiego 5, 44-100 Gliwice tel. 322380661 fax 322380661 tel. kom. 602196333 www.studioarchitektury.info					

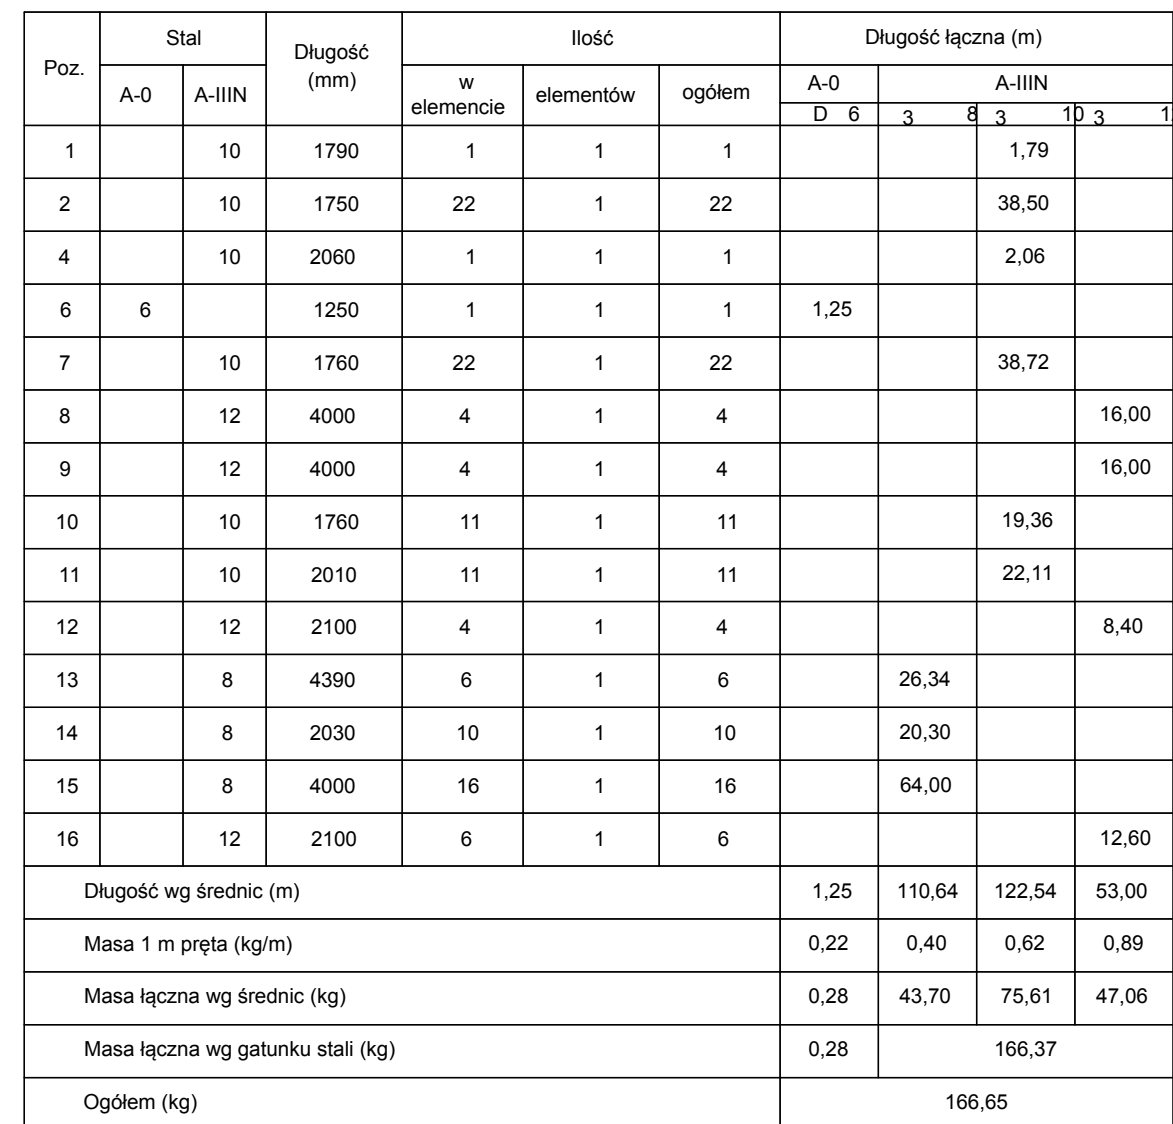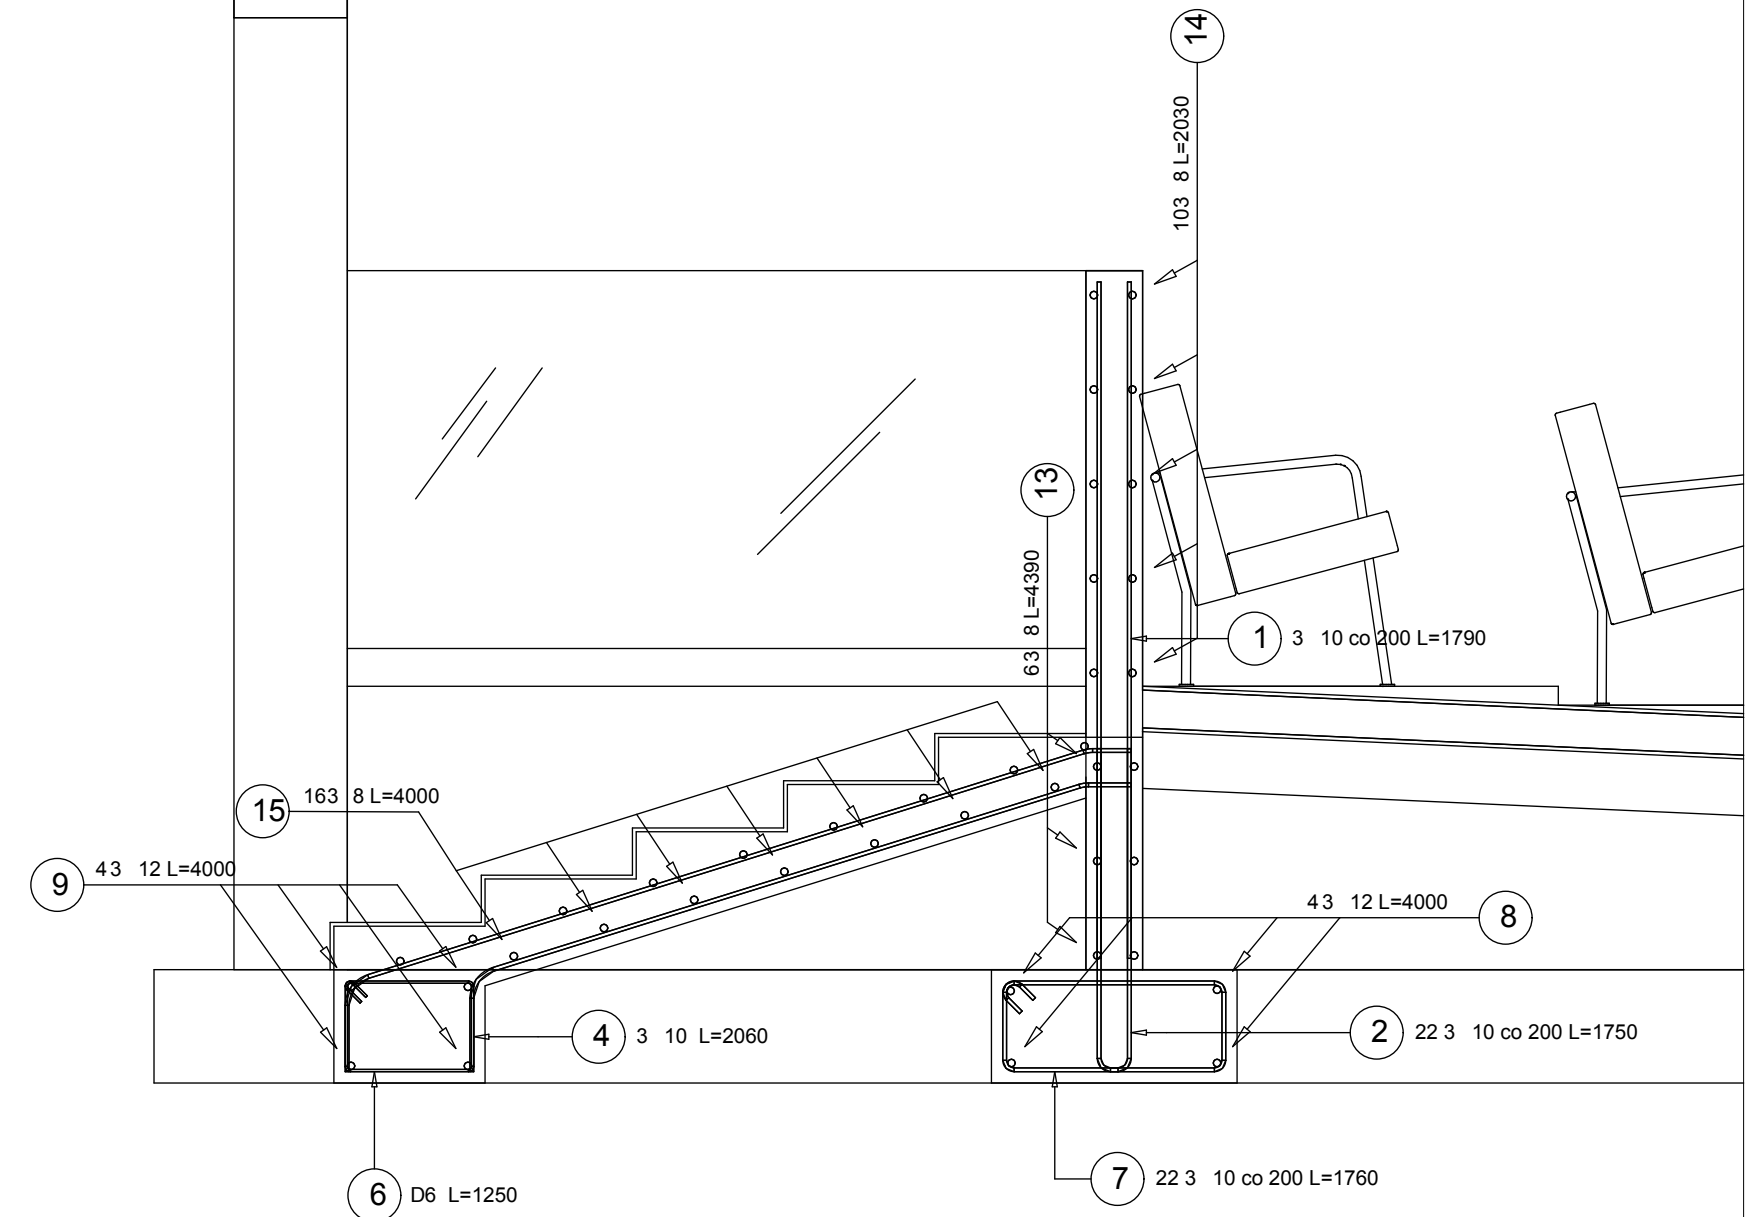

TEMAT	Projekt aranżacji wnętrz pomieszczeń zlokalizowanych na poziomie - 320: istniejącej komory sprężarek, halli pomp, komory warsztatu mechanicznego wraz z punktami charakterystycznymi korytarza				BRANŻA P.B. ARCH.
ADRES	Zabytkowa Kopalnia "Guido", ul. 3 Maja 93, 41-800 Zabrze				
NAZWA RYS.	ZBROJENIE ŚCIANEK I SCHODÓW				
	NAZWISKO	NR UPR.	PODPIS	NR RYS.	IŁOŚĆ RYS.
AUTOR PROJ.	Arkadiusz Plomecki	540/01	37/08/SLOKK/II	A.7	7
	Sebastian Borecki				
				SKALA	1:20
SPRAWDZAJĄCY	Sylvia Plomecka	546/01			