


# przy ul. Jodłowej dz. nr: 593/55, 594/55, 937/55.

Mapa Zasadnicza Skala 1:1000

Miasto Zabrze

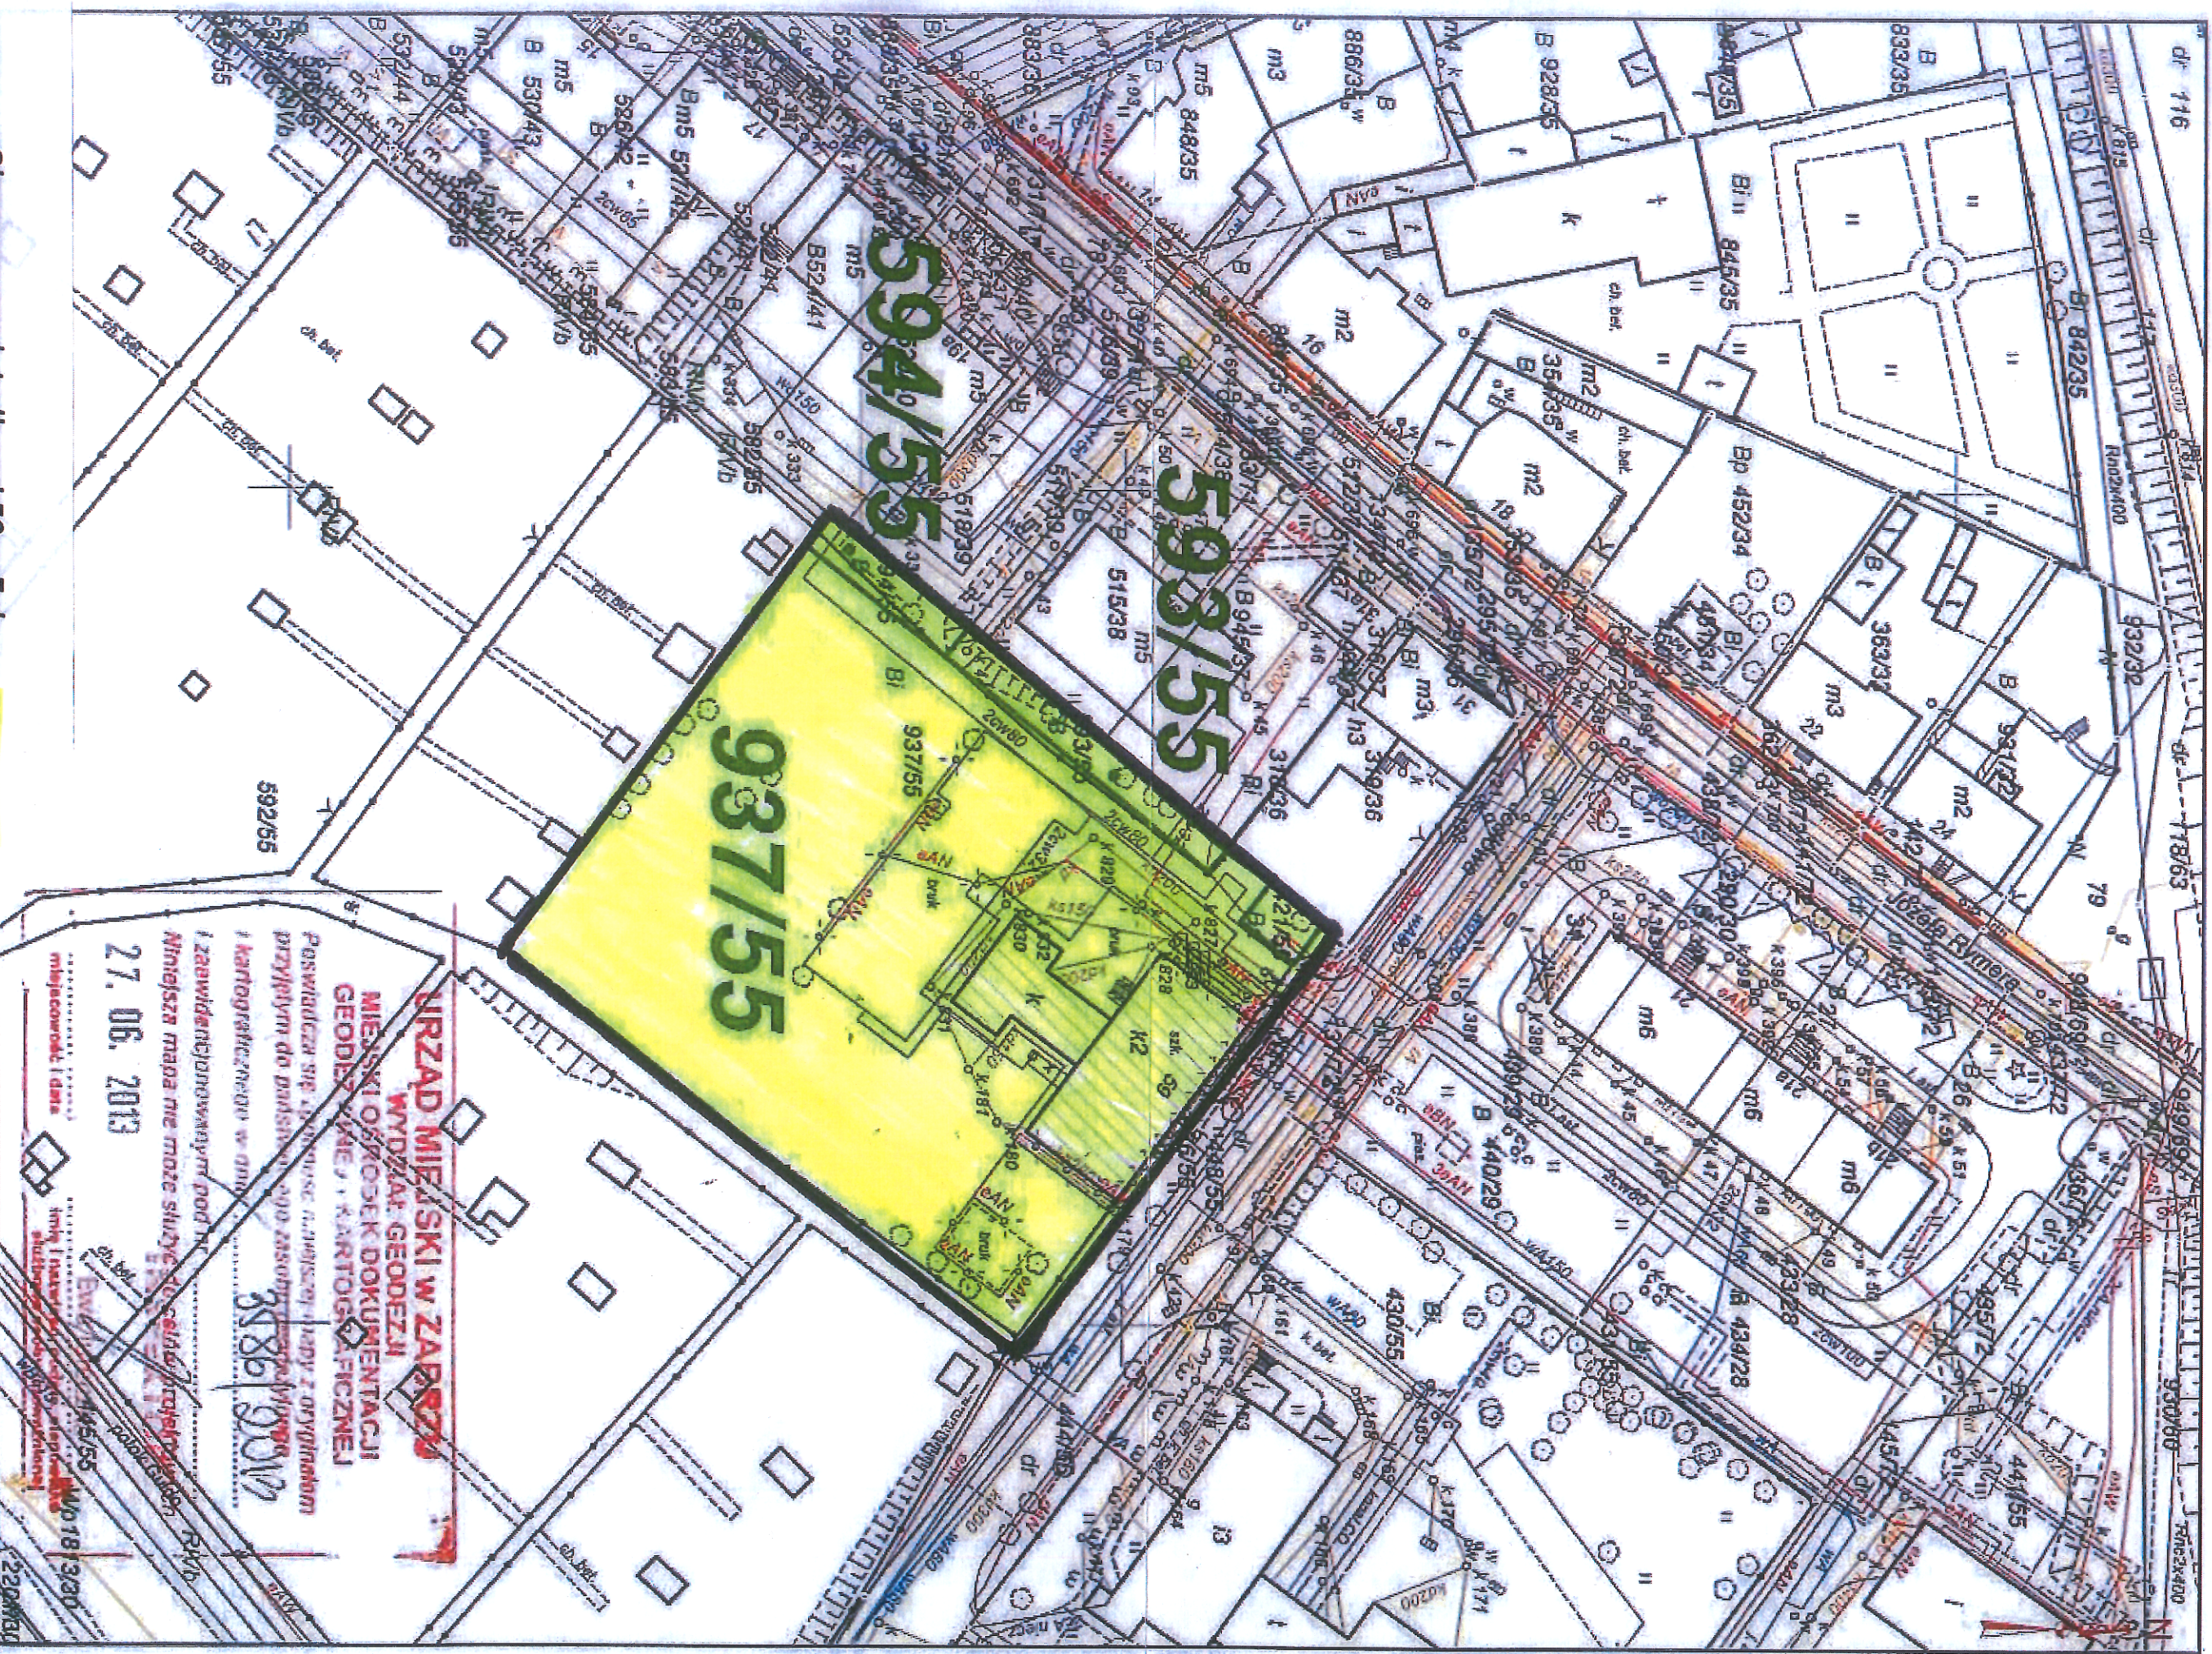

Obszar przy ul. Jodłowej 59 w Zabrzu


Tereny Zamknięte








przy ul. 3 Maja dz. nr: 2316/16, 3844/14;  
przy ul. B. Warszawskich dz. nr: 3846/9.  
Mapa Zasadnicza Skala 1:1000 Miasto Zabrze

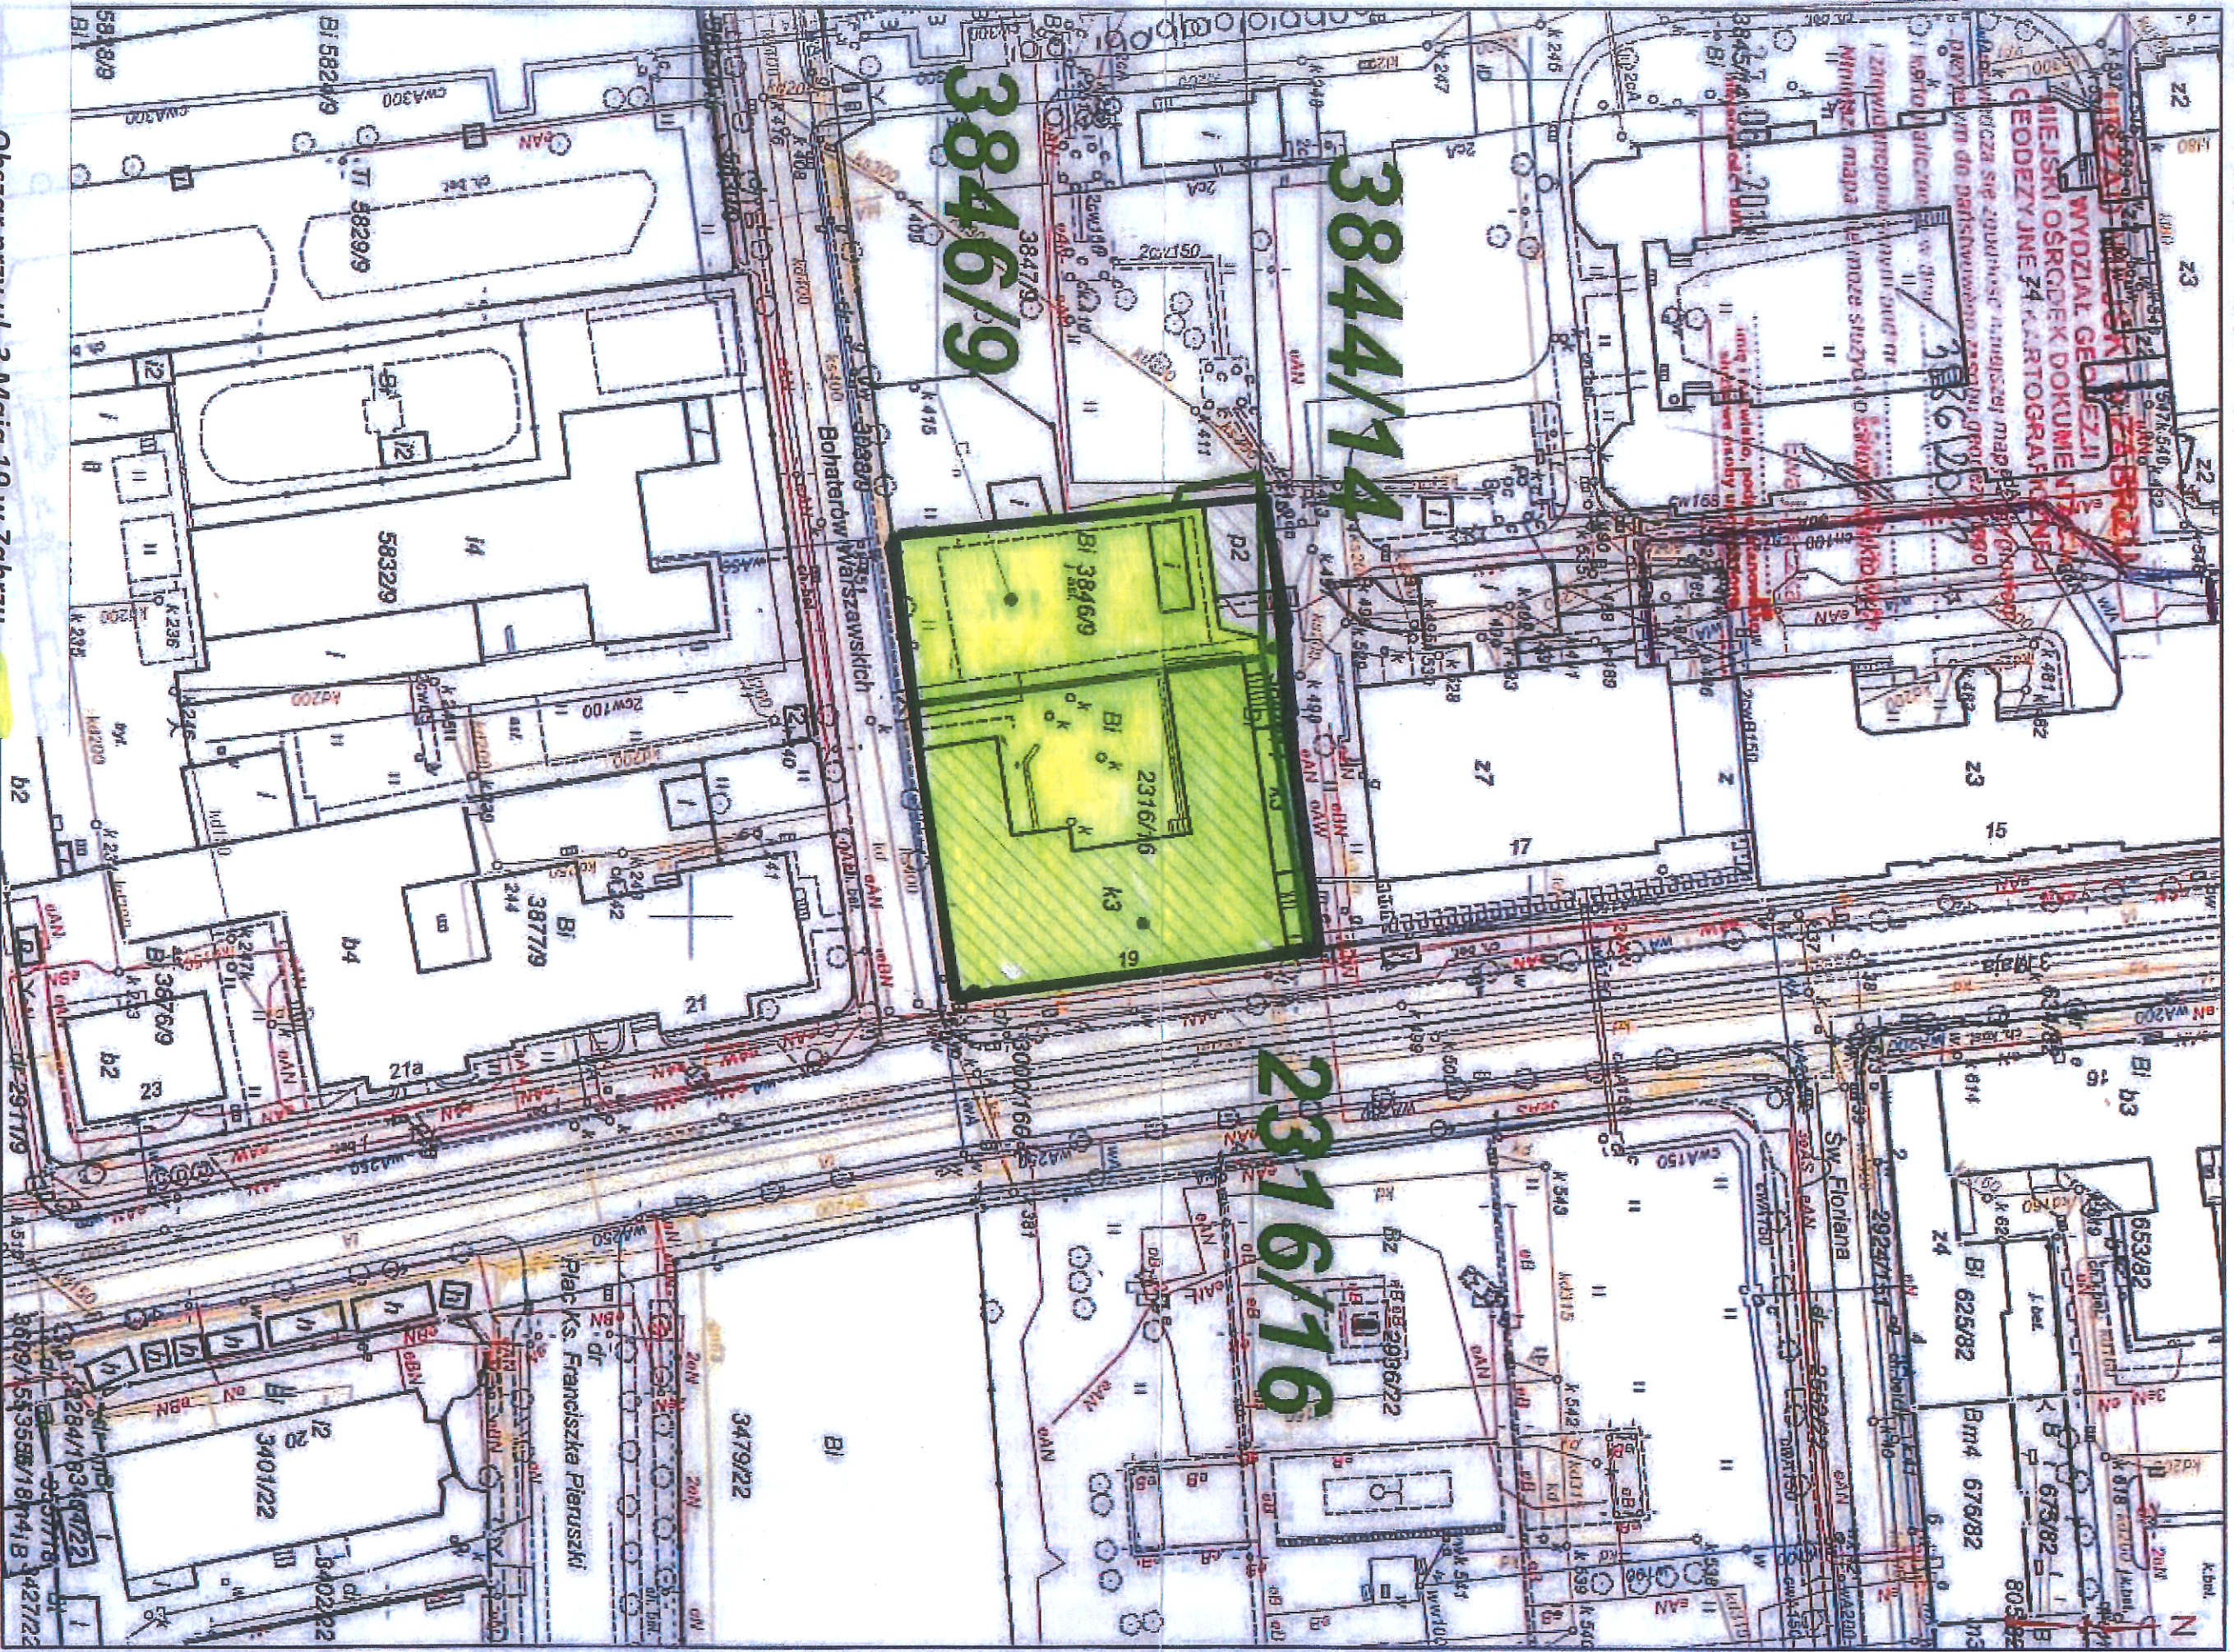

Obszar przy ul. 3 Maja 19 w Zabrzu

Tereny Zamknięte



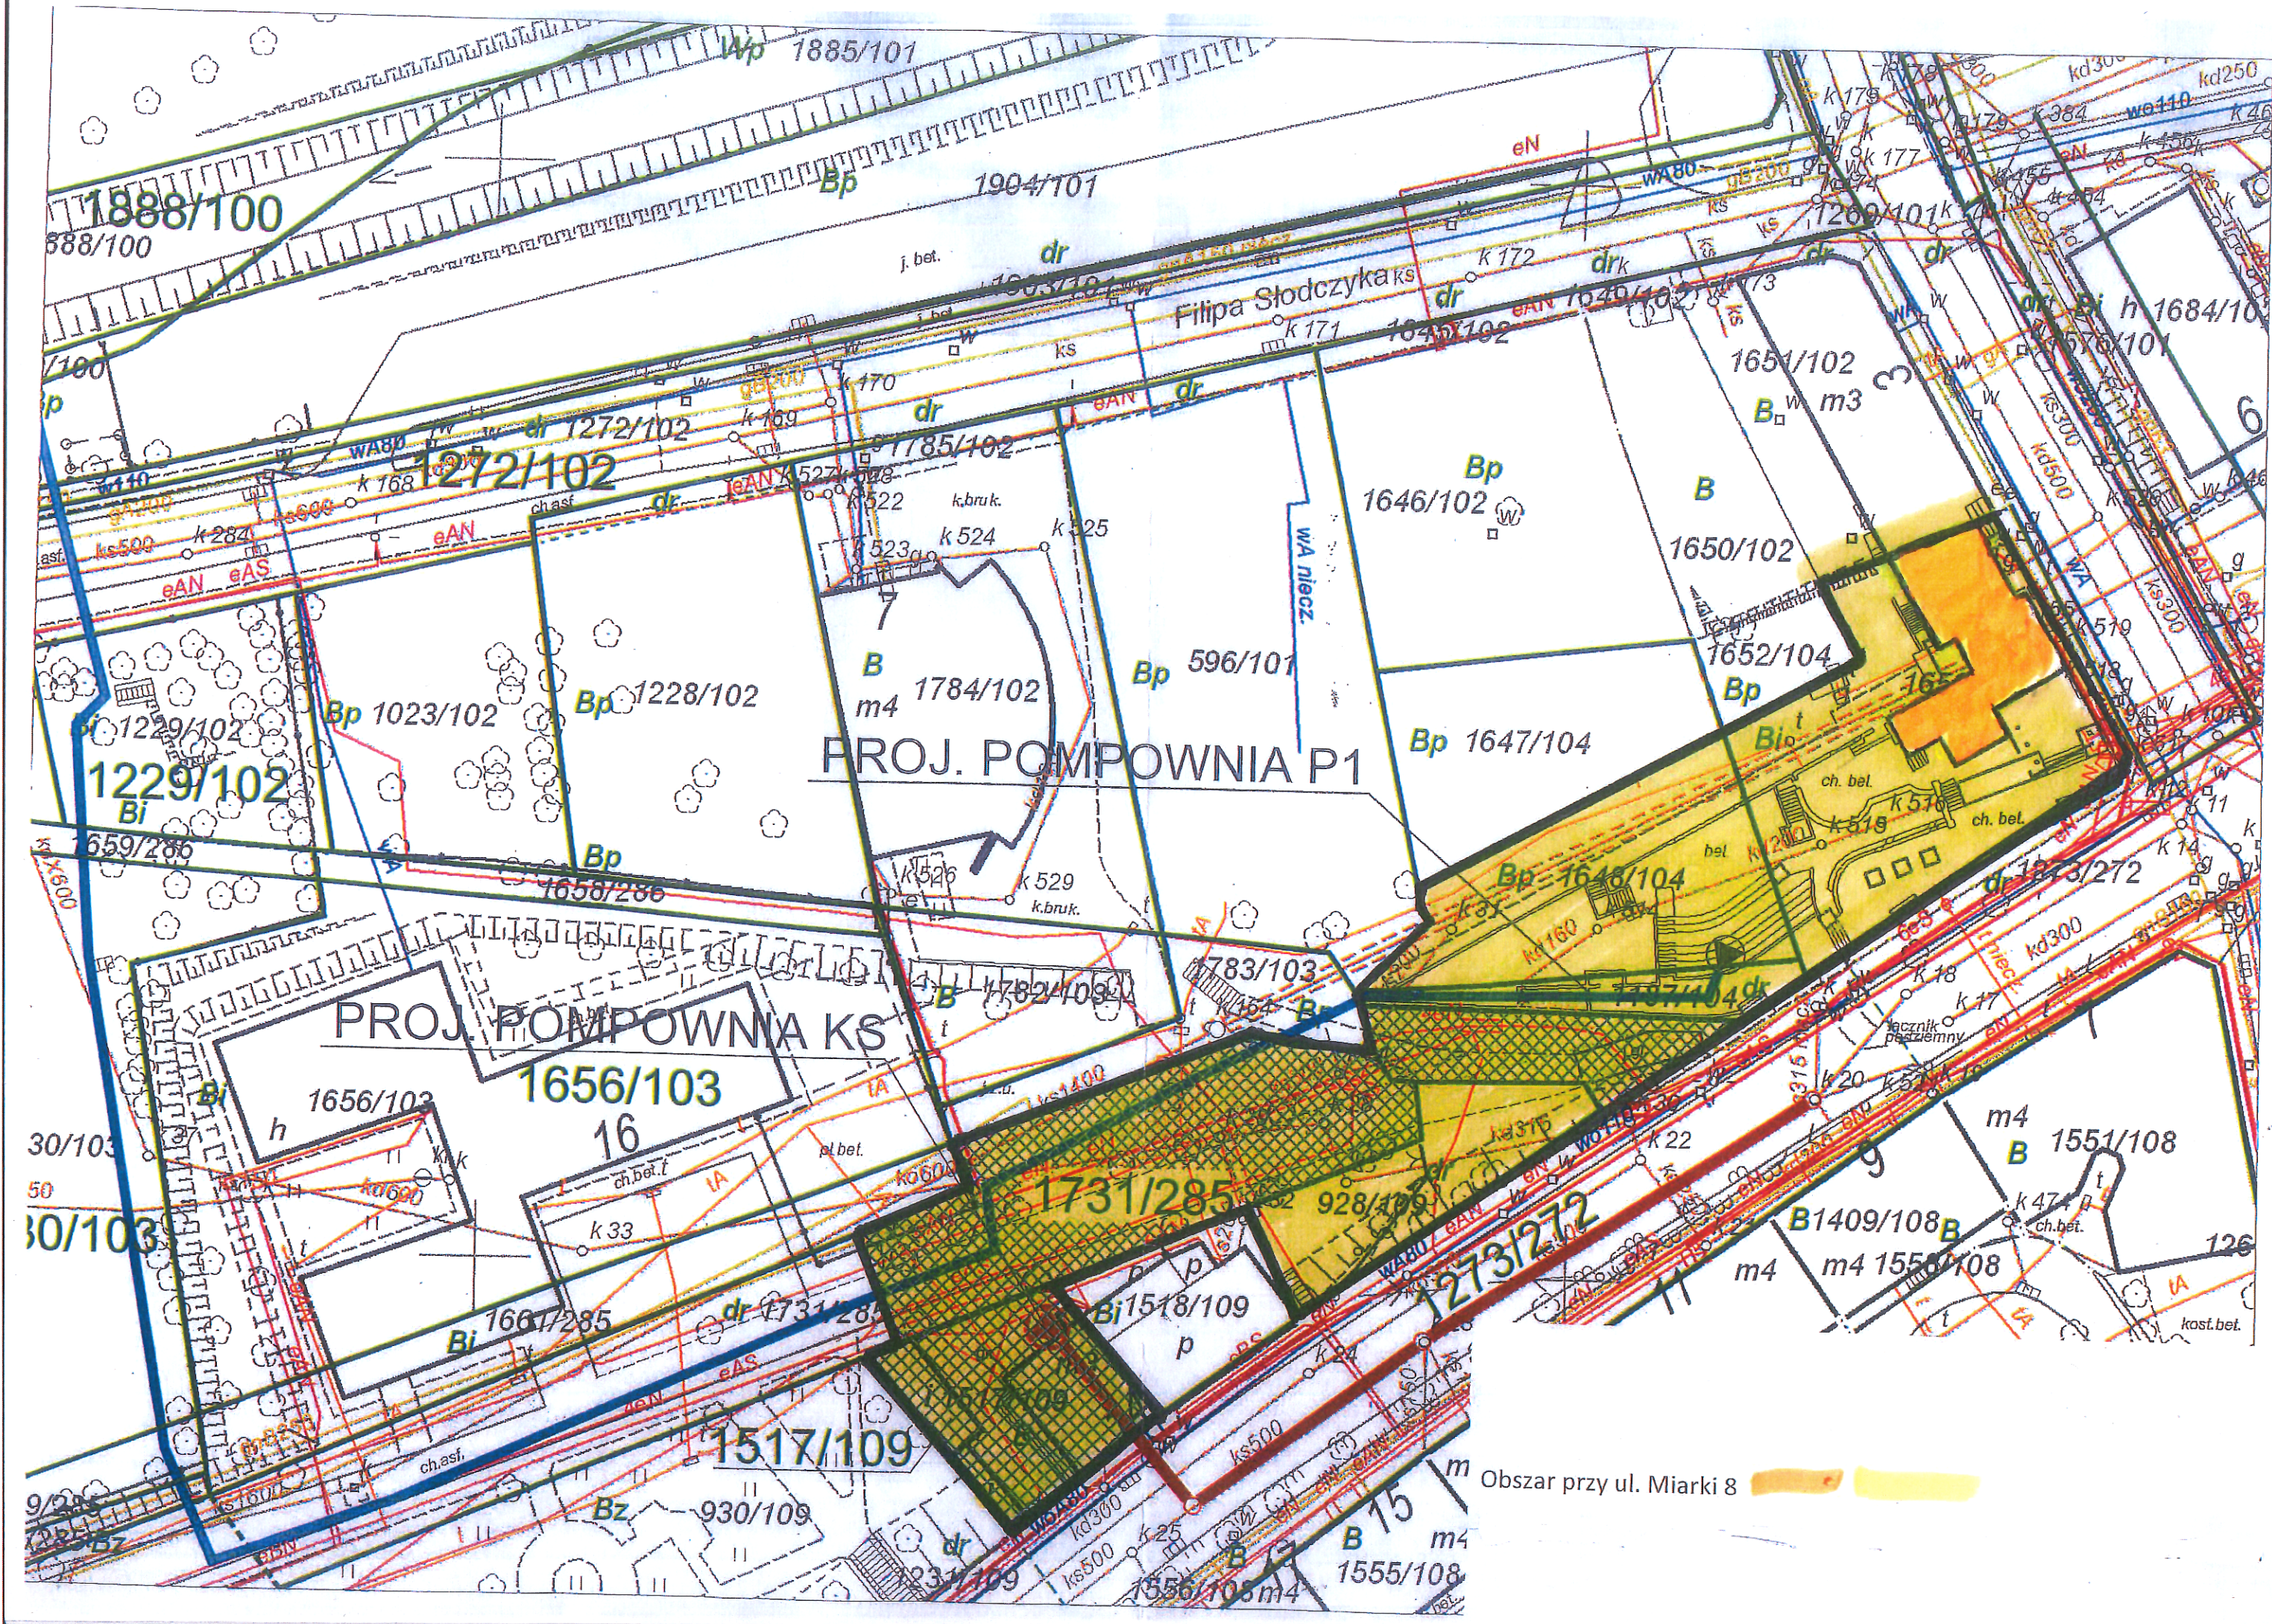

Obszar przy ul. Miarki 8




# przy ul. Wolności dz. nr: 1774/1.

Mapa Zasadnicza

Skala 1:1000

Miasto Zabrze

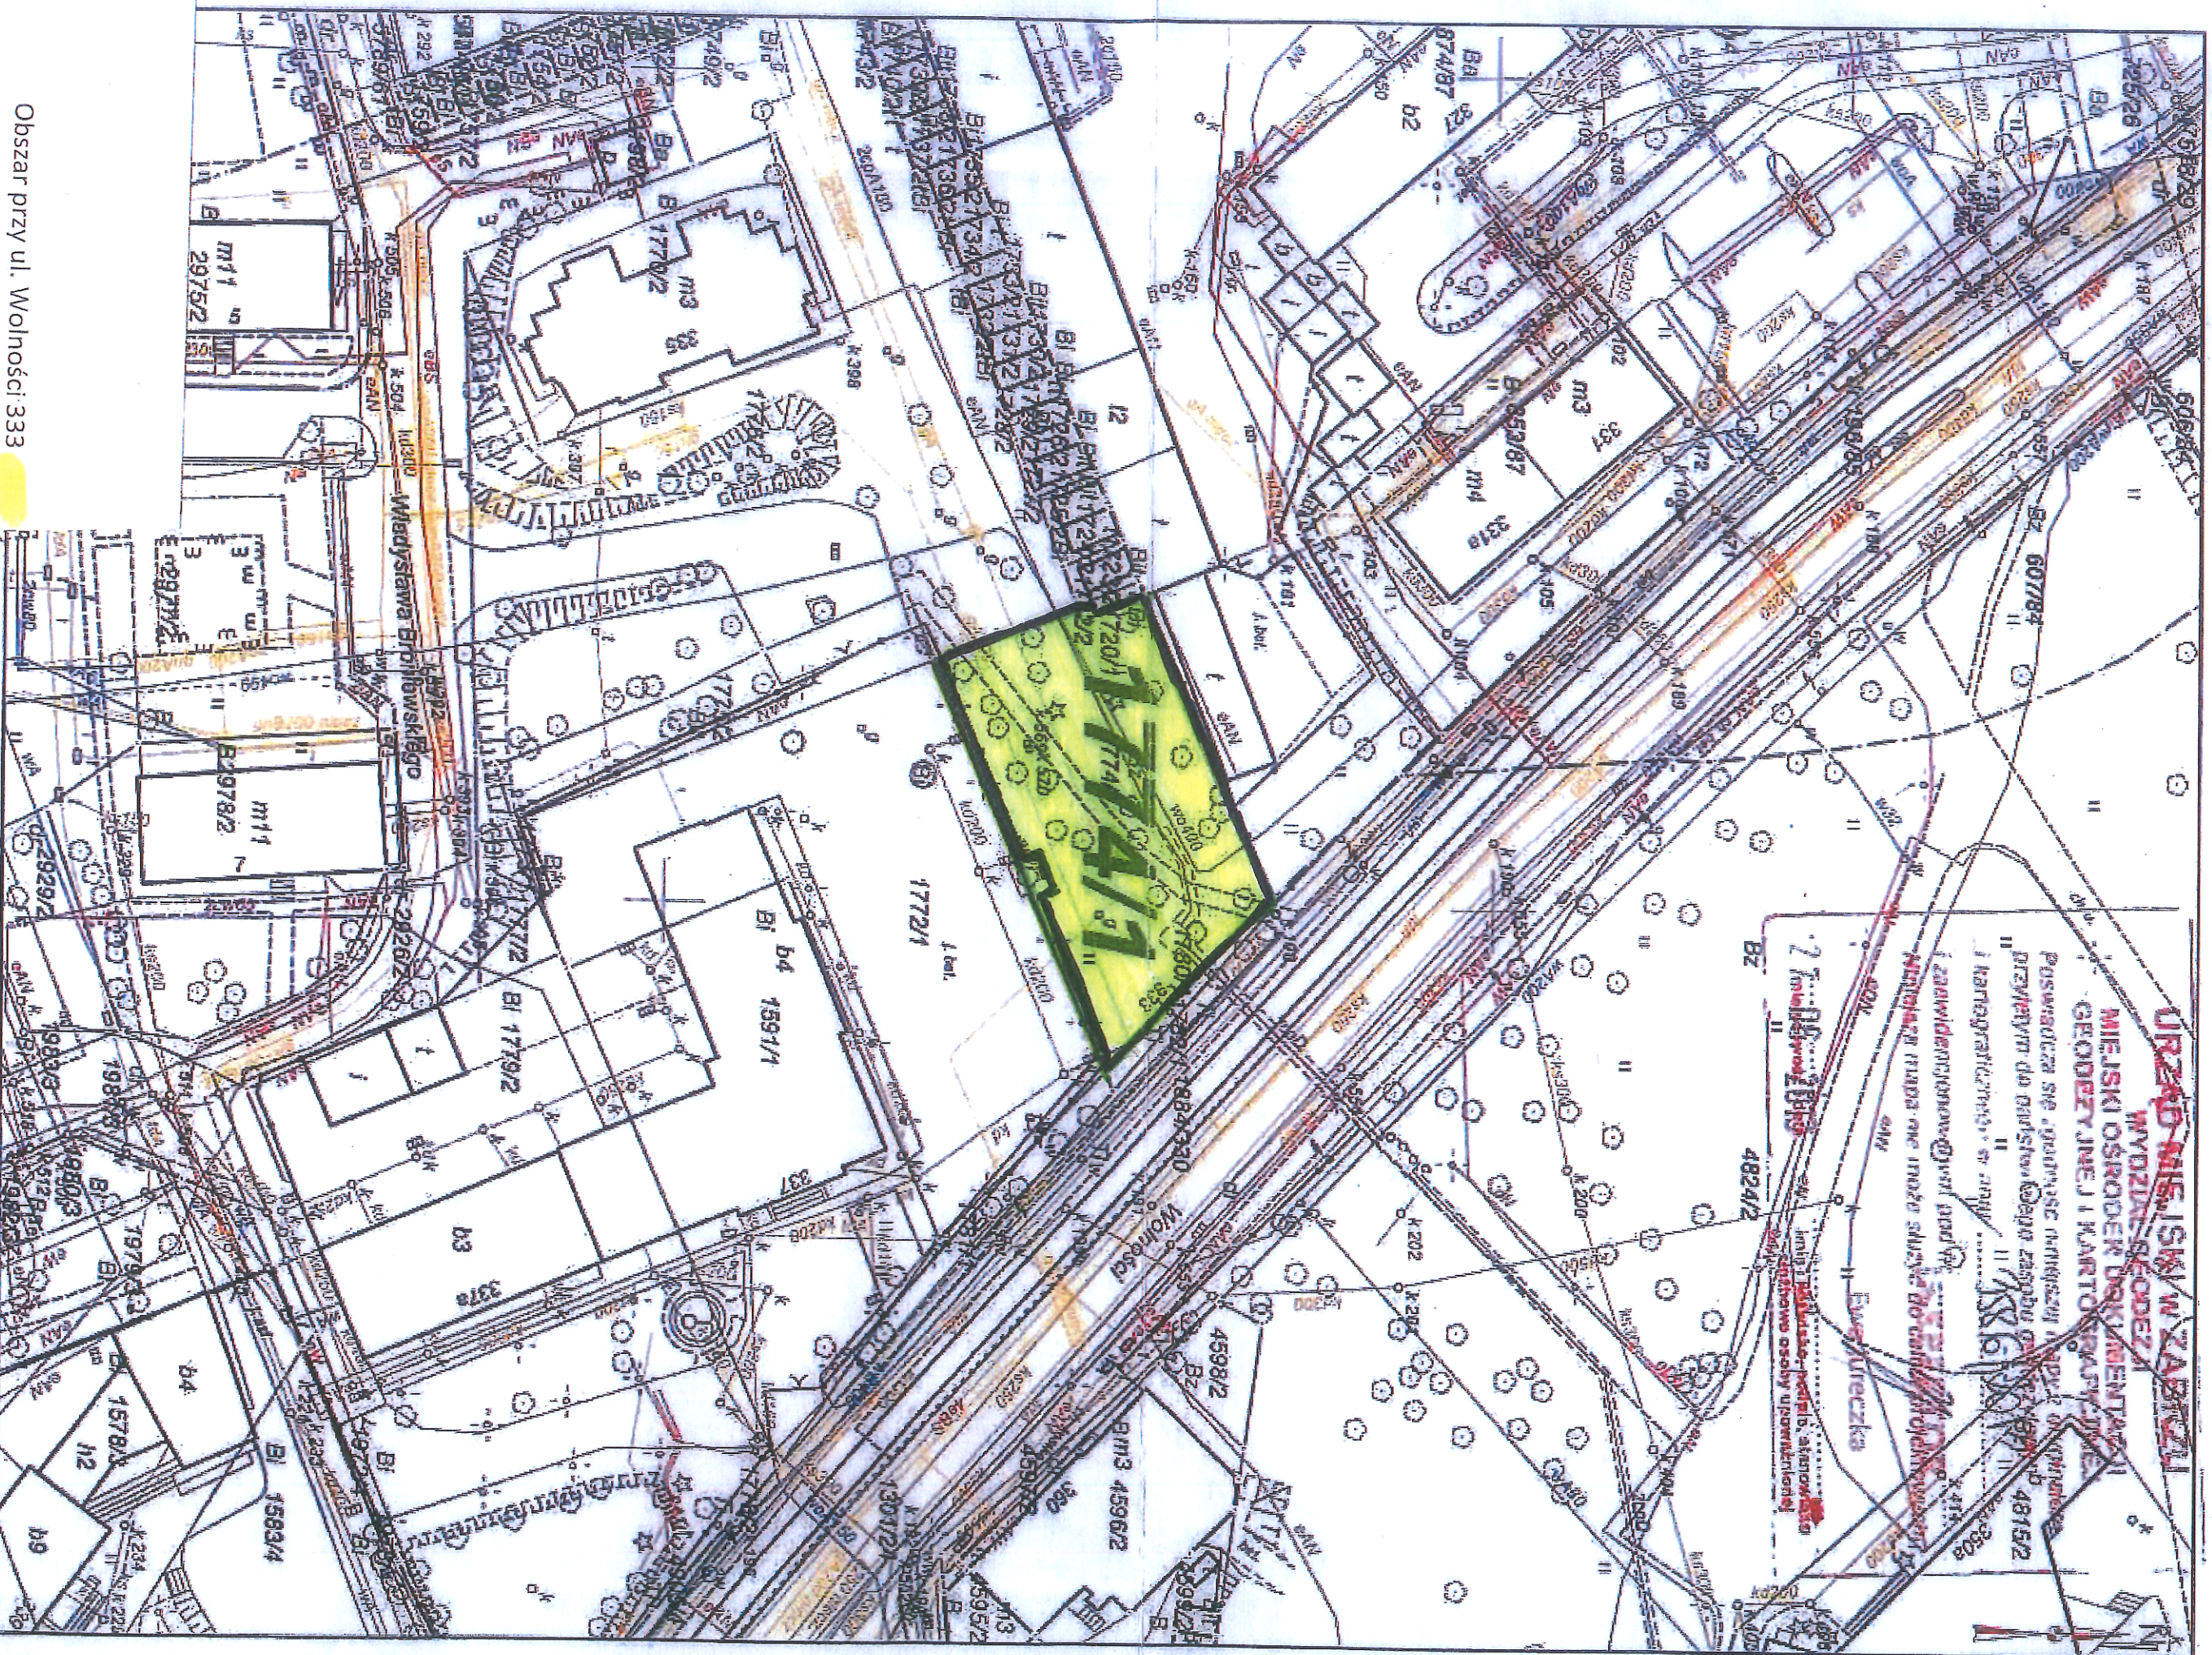


Obszar przy ul. Wolności 333

Ewidencja

Tereny Zamknięte



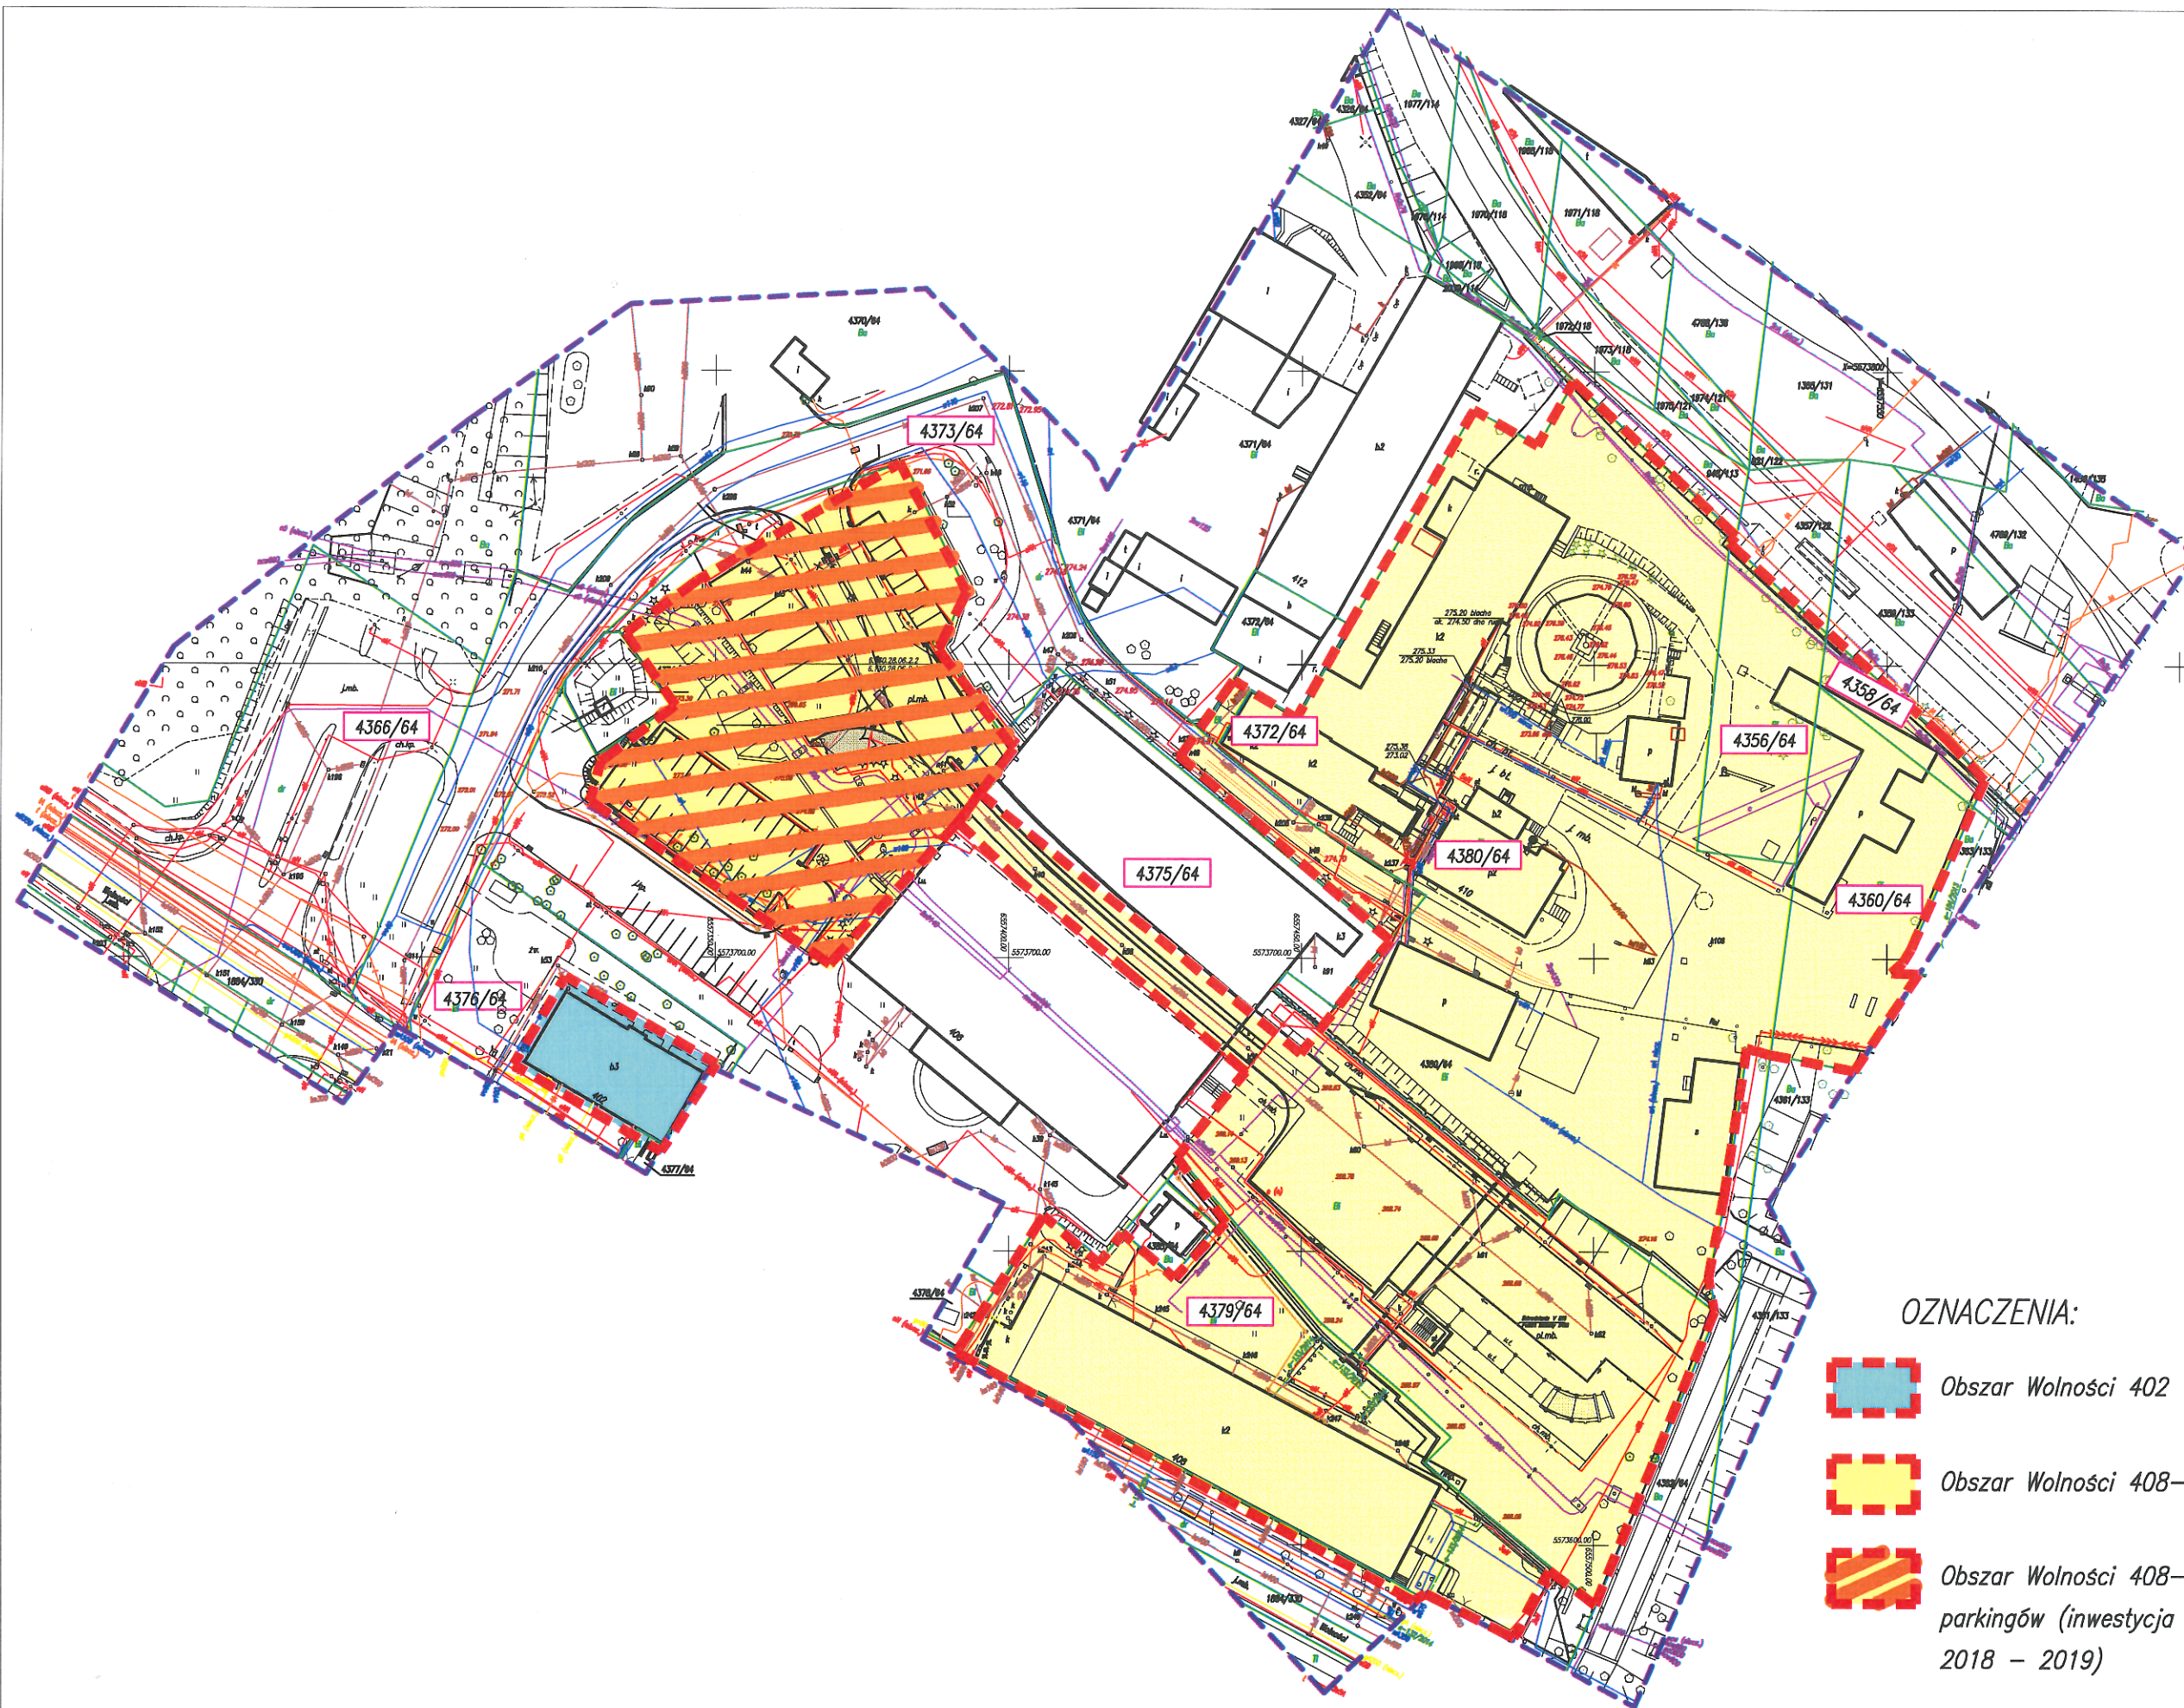

OZNACZENIA:



Obszar Wolności 402



Obszar Wolności 408-410




Obszar Wolności 408-410 – tereny pod budowę parkingów (inwestycja ma być realizowana w latach 2018 – 2019)



przy ul. Henryka Sienkiewicza dz. nr: 3120/3, 3119/3

Mapa Zasadnicza Skala 1:1000

Miasto Zabrze

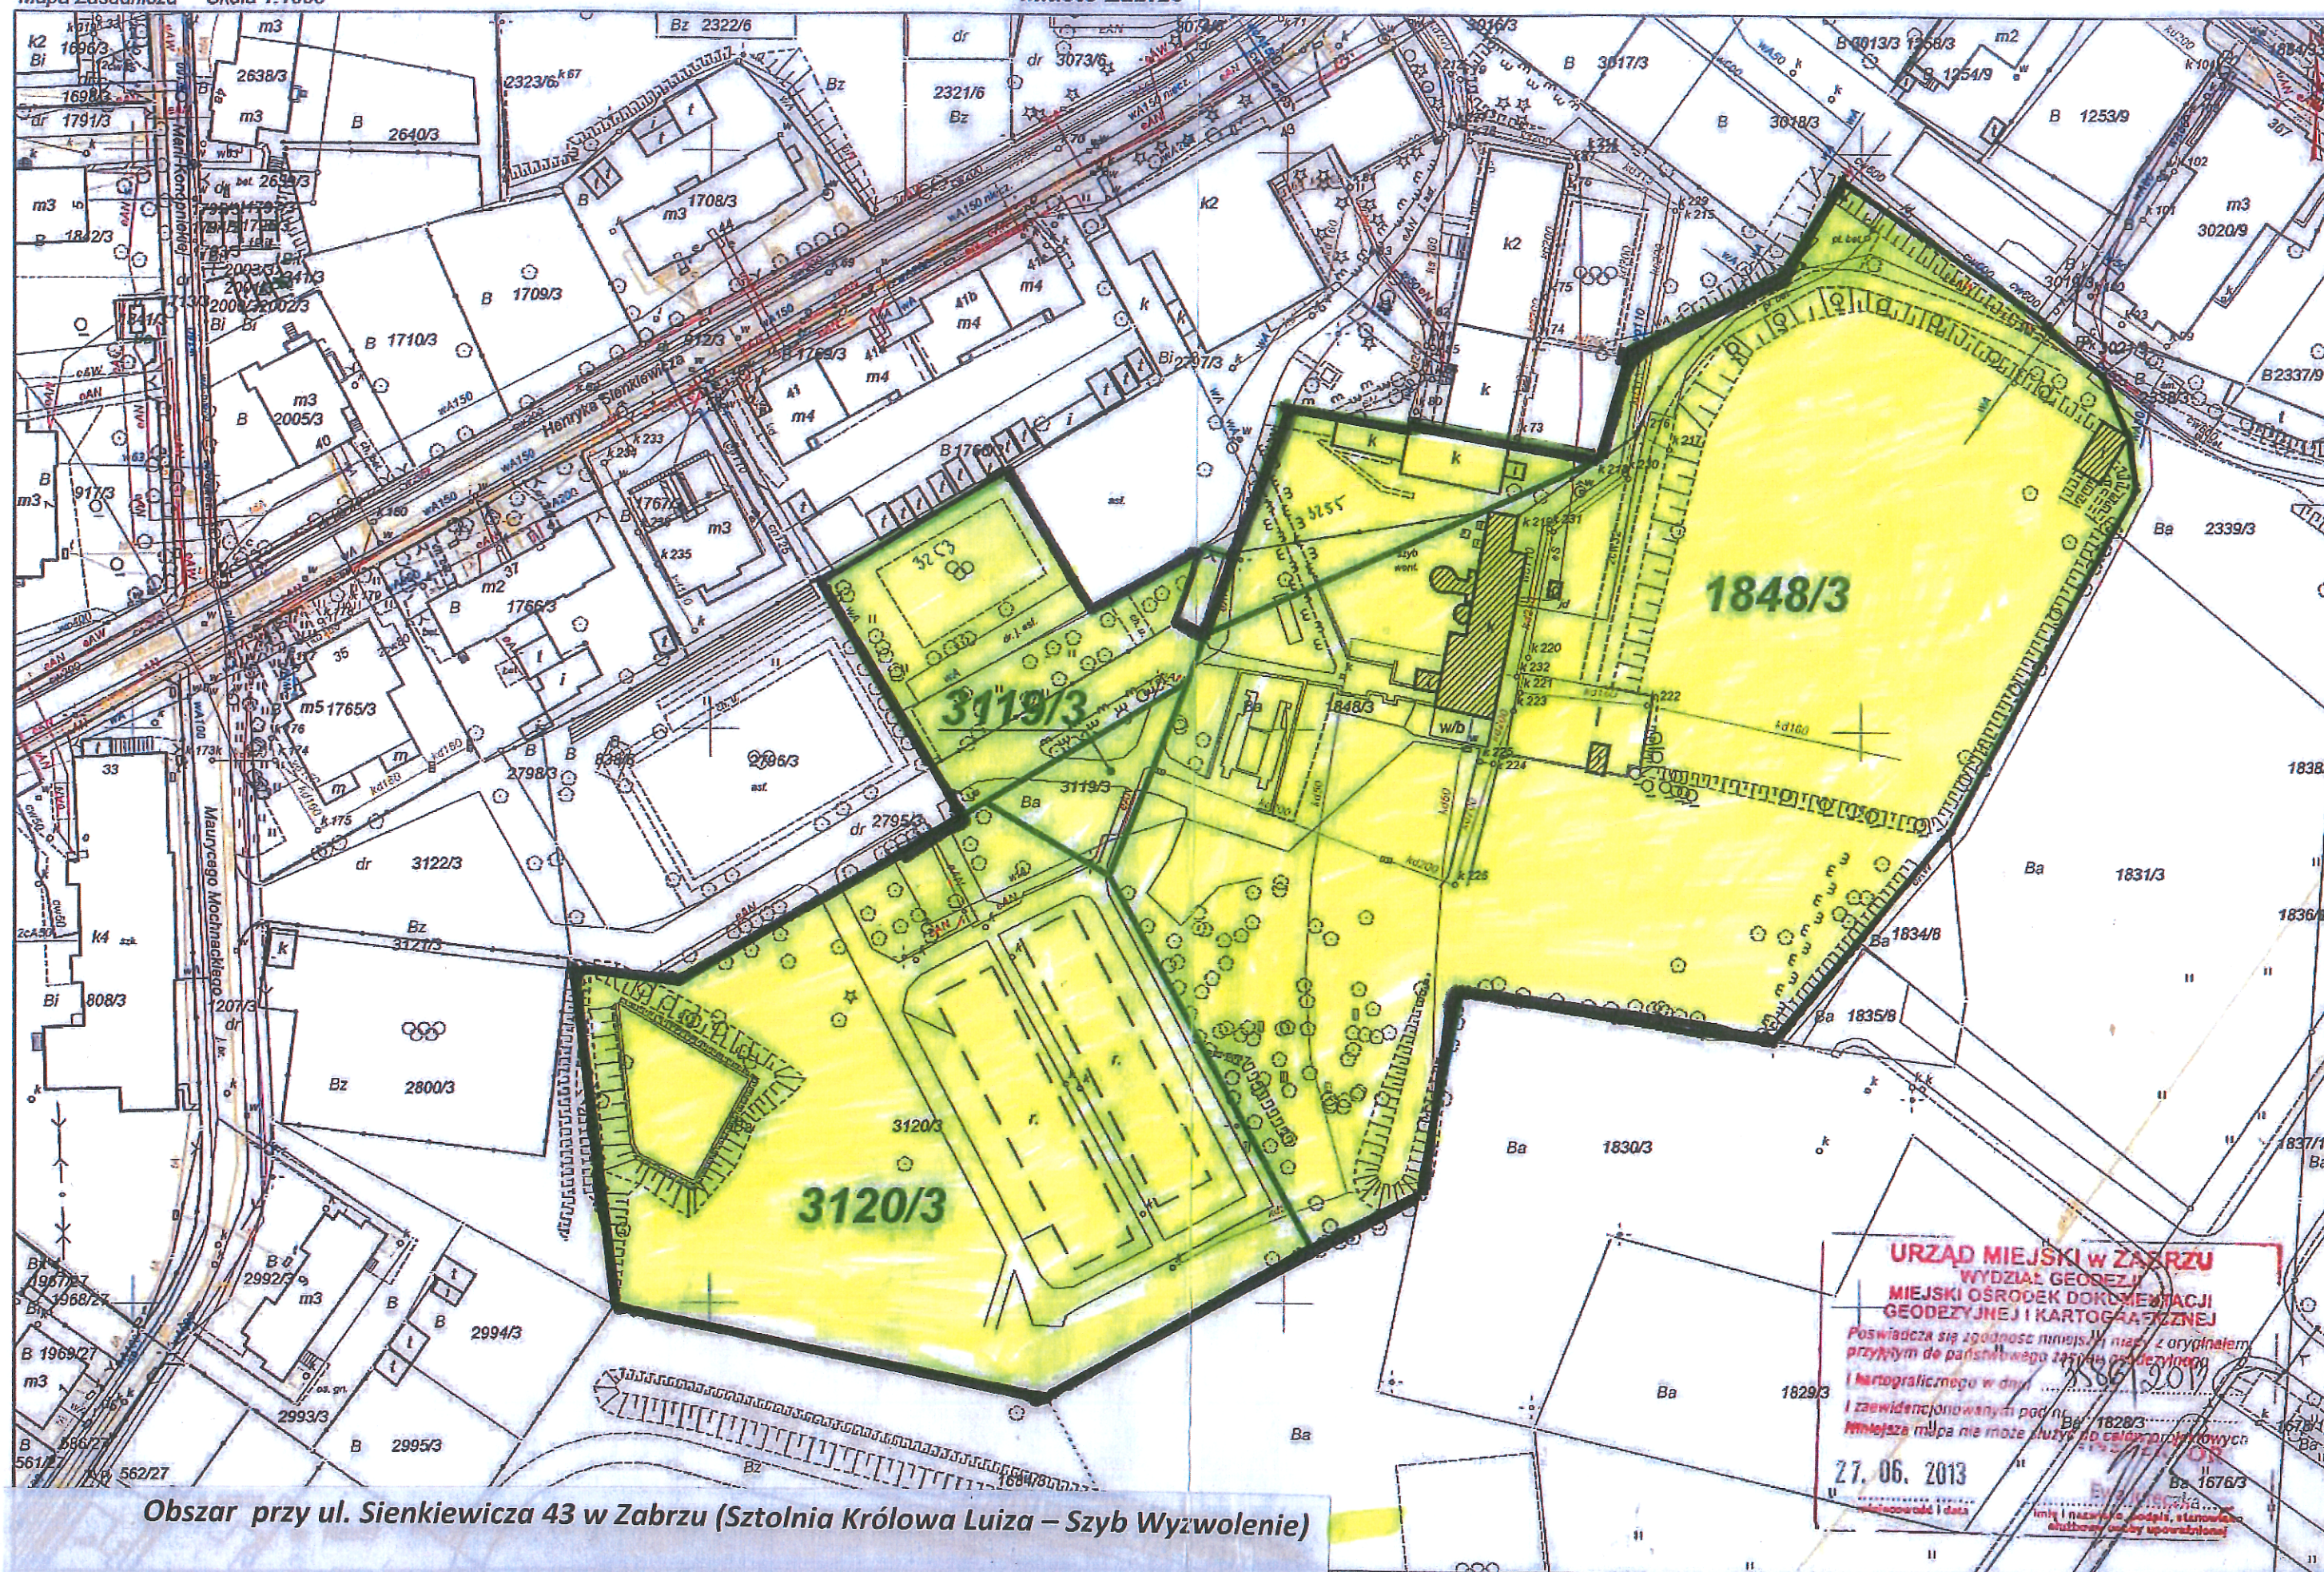

Obszar przy ul. Sienkiewicza 43 w Zabrzu (Sztolnia Królowa Luiza – Szyb Wyzwolenie)

Tereny Zamknięte