

Załącznik nr 8


NOWA LOKALIZACJA
BRAMY

BRAMA DO
DEMONTAŻU

OGRODZENIE
DO DEMONTAŻU

OGRODZENIE
DO BEZWARUNKOWEGO
WYKONANIA

ZKWK „GUIDO” w Zabrzę
Główny Specjalista
inż. Tomasz Bugaj

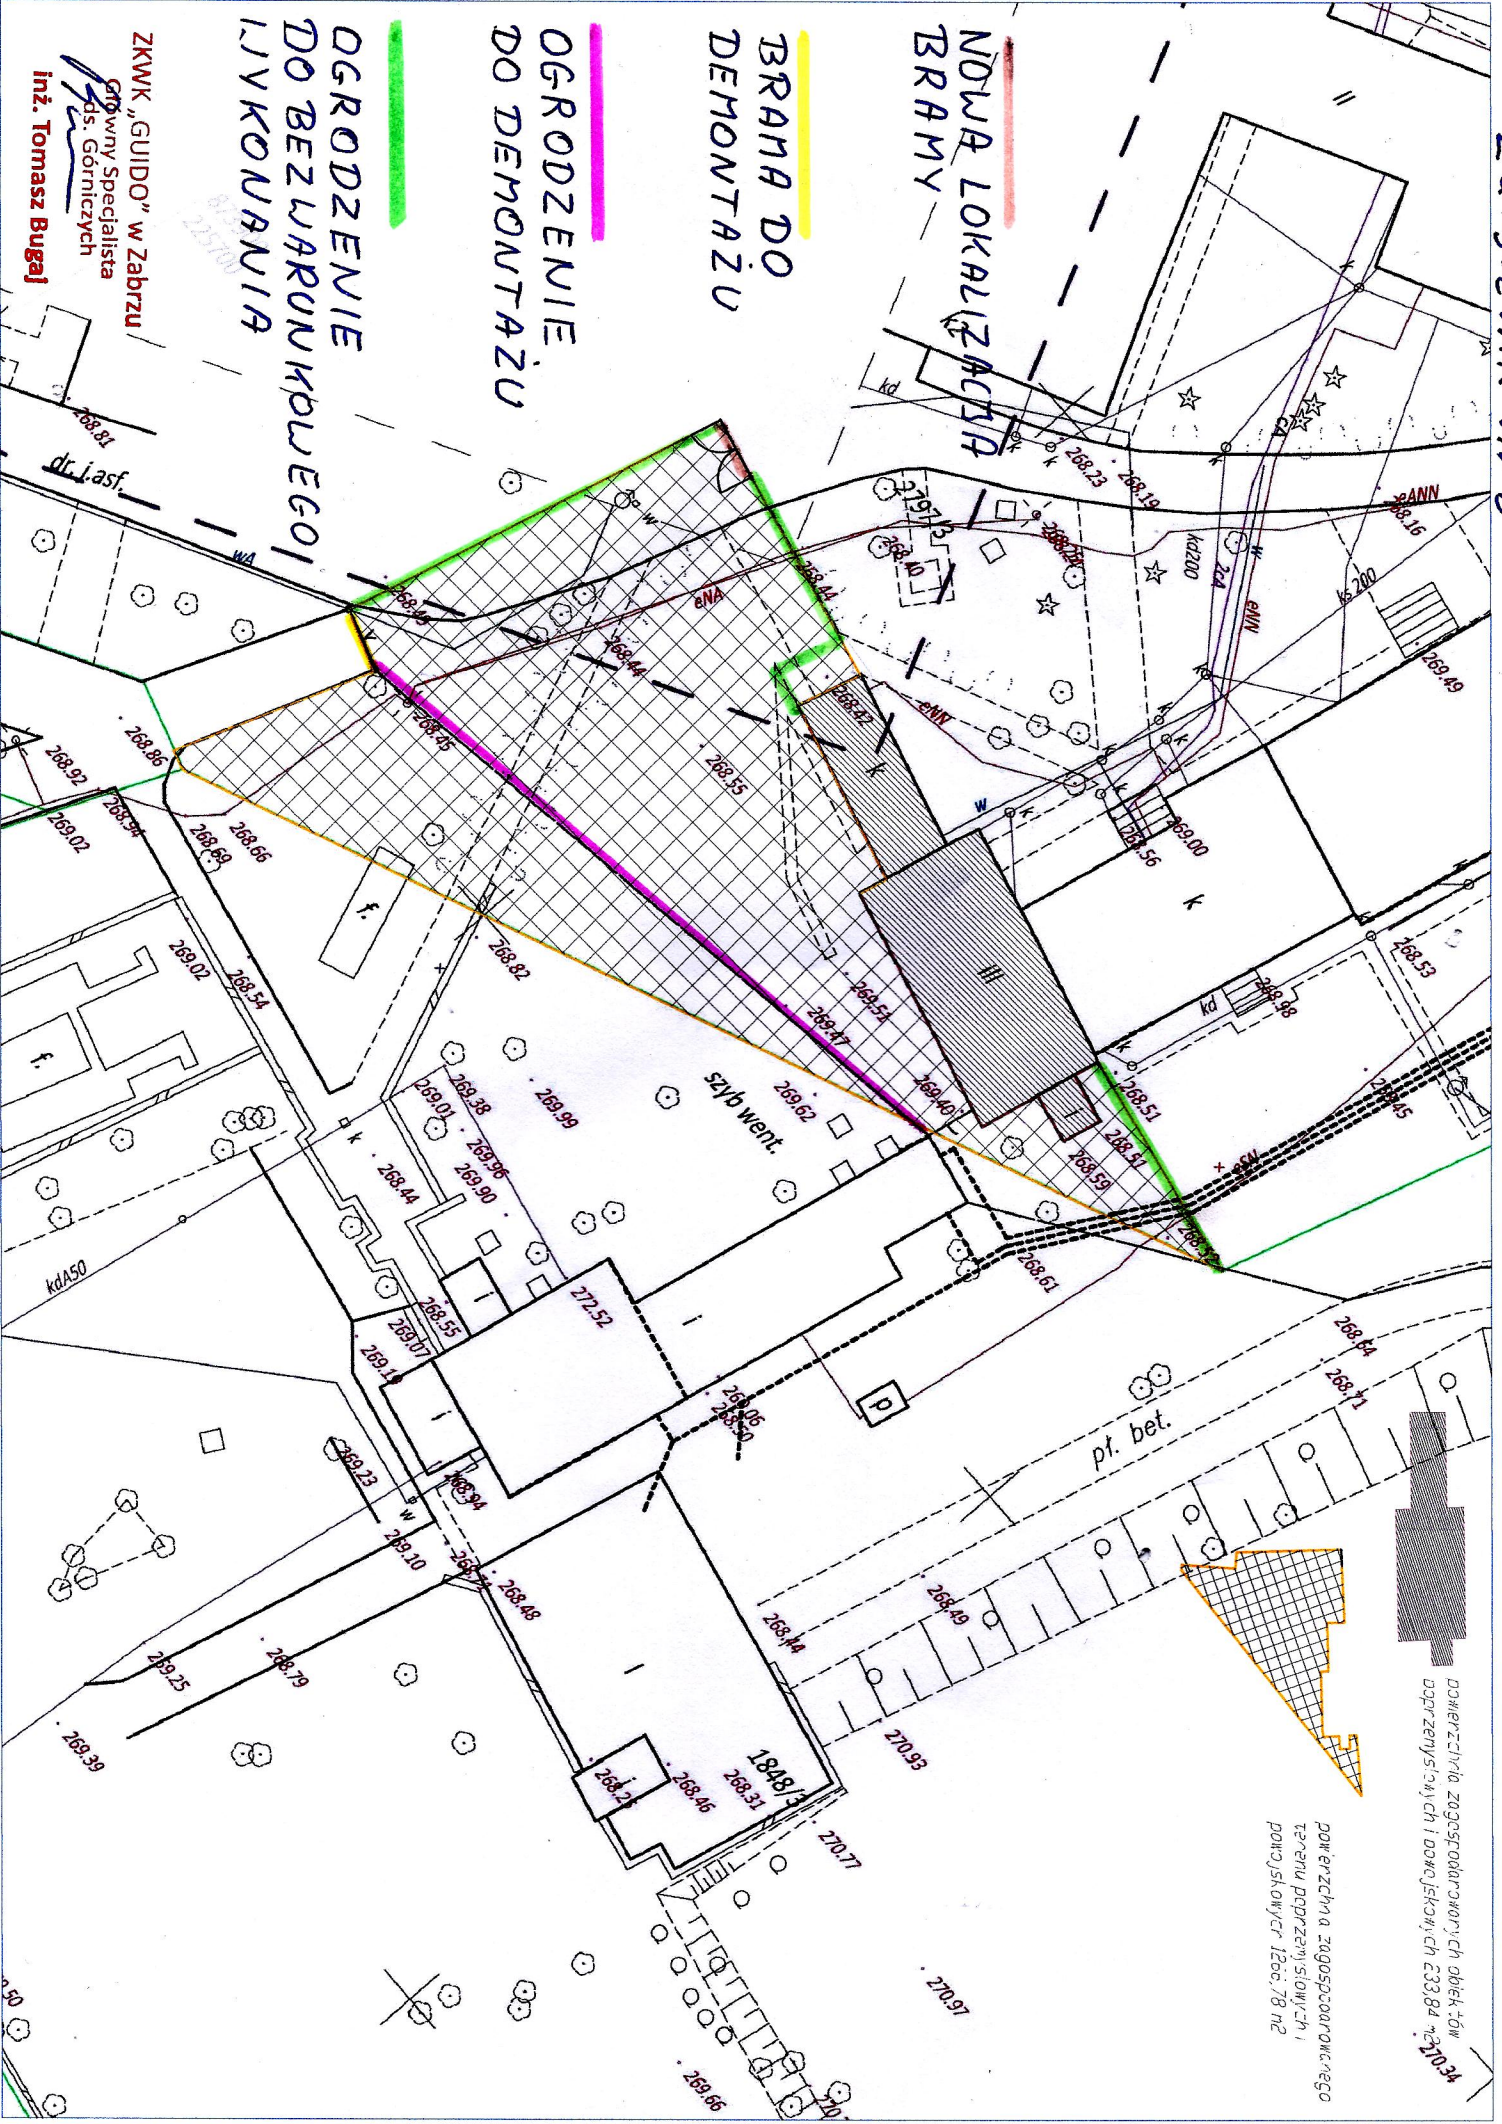

DO WIERZCHNIA ZAGOSPODAROWANYCH OBIEKTÓW
DOGRZEWANYCH I DOMAGAJĄCYCH 233.84 m² 230.34

POWIERZCHNIA ZAGOSPODAROWANEGO
TERENU PODGRZEWANYCH I
POWISKOWYCH 1200, 78 m²