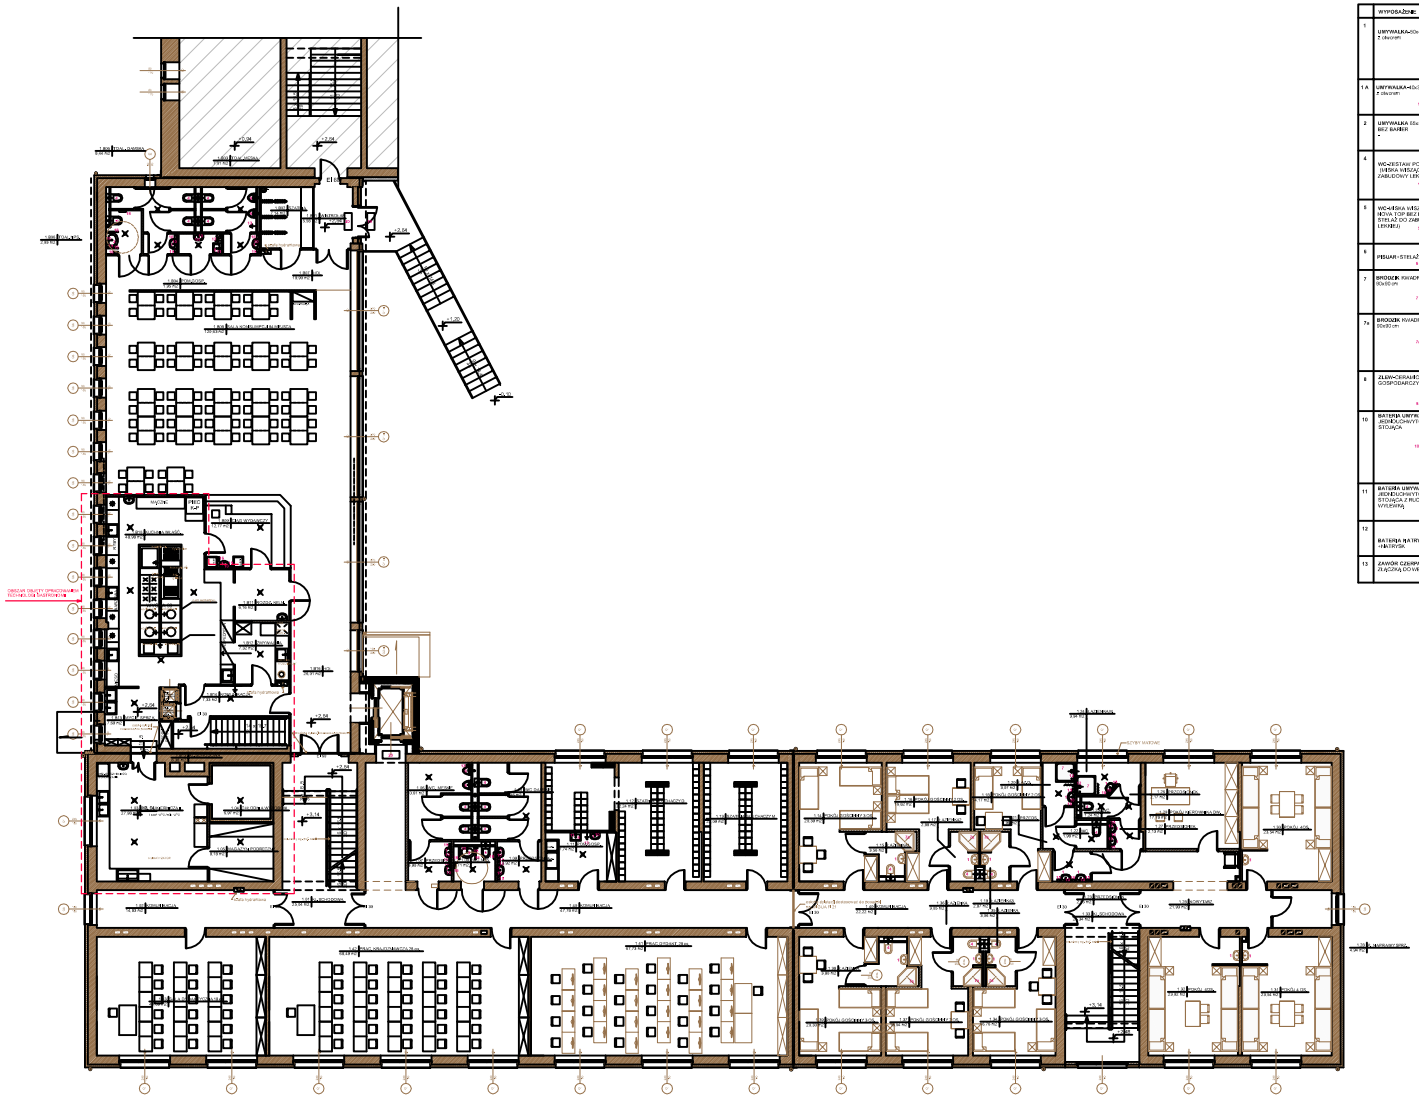

	WYPOSAŻENIE	POMIESZCZENIE	ILOŚĆ
1	UMYWALKA-60x47cm z otworem	B.03 B.05 1.07 1.08 1.09 1.11 1.15 1.17 1.19 1.23 1.27 1.30 1.31 1.32 1.35 1.36 1.39	23
1 A	UMYWALKA-60x50cm z otworem	B.04	1
2	UMYWALKA 65x50cm z otw. BIZ BARIER	B.06 1.06	2
4	WC-ZESTAW PODTYNKOWY (WISKA WISZĄCA/STELAŻ DO ZABUDOWY LEKKIEJ)	B.03 B.05 1.06 1.10 1.15 1.17 1.19 1.22 1.25 1.28 1.36 1.38	19
5	WC-MISKA WISZĄCA/SUFIT PODWIESZANY/ STELAŻ DO ZABUDOWY LEKKIEJ	B.06 1.08	2
6	PISUAR-STELAŻ	B.03 1.06	4
7	BRODZIK KWADRATOWY 90x90cm	1.20 1.24	2
7a	BRODZIK KWADRATOWY 80x80cm	1.15 1.17 1.19 1.23 1.39 1.40	6
8	ZLEW-CERAMICZNY OCIEKOWERCZY 60x50cm	B.04 1.11	2
10	BATERIA UMYWALKOWA JEDNOUCHWYTOWA STOJĄCA	B.03 B.04 B.05 B.06 1.07 1.08 1.09 1.11 1.15 1.17 1.19 1.20 1.21 1.23 1.24 1.27 1.30 1.31 1.32 1.35 1.36 1.39	28
11	BATERIA UMYWALKOWA-NATRYSKOWA PODTYNKOWA STOJĄCA Z PRZYCISKOWĄ WYLEWKĄ	B.04 1.11	2
12	BATERIA NATRYSKOWA-HIGTRYSK	1.15 1.17 1.19 1.23 1.24 1.35 1.39 1.40	9
13	ZAWÓR CZERPALNY ZE ZLĄCZKĄ DO WĄŻA	B.04 1.11	2

15	DOZOWNIK MYDŁA W/BALKI	B.03 B.05 B.06 B.09 1.07 1.08 1.09 1.11 1.20 1.23 1.24 1.27	15
16	DOZOWNIK RĘCZNIKÓW W/BALKI	B.03 B.05 B.06 B.09 1.07 1.08 1.09 1.11 1.20 1.23 1.24 1.27	16
18	POCHWYTY DLA NPS	B.06 1.08	2 kpl
19	WYCIERACZKA ZEWN. METALOWA	B.01	1
20	WYCIERACZKA WEWN. SZCZOTKOWA	1.40	1

NA CAŁYM OBIEKCIE SYSTEM OZNACZEŃ ZEWNĘTRZNEGO I WEWNĘTRZNEGO POMIESZCZEŃ I MIEJSC MASZKOWE I TABLICZKI PRZYDOMOWE

PROFIL
4-500 CHORZÓW ul. Prądzyńskiego 14, MŁODECKI

OBIEKT	PRZEBUDOWA I REMONT BUDYNKU BIBLIOTEKI MIEJSKIEJ PRZY UL. MŁODECKIEGO 14 W CHORZOWIE WRAZ Z ZAGOSPODAROWANIEM OTOCZENIA	FAZA	PW
ADRES		BRANŻA	ARCHIT.
TEMAT	PROJEKT ZAMIENNY DO PROJEKTU ARANŻACJI WNĘTRZ	NR UMOWY	A - 1182/19
RYSUNEK	RZUT PIĘTRA I-PROJEKT ARANŻACJI MEBLOWEJ CZĘŚĆ A	DATA	04.2019
		SKALA	1:100
PROJEKTOWAŁ	mgr inż. arch. Wojciech Wrobel	MP. UPR.	438/79
SPRAWD.	mgr inż. arch. Wojciech Wrobel	MP. UPR.	
SPRAWD.		MP. UPR.	
SPRAWD.		MP. UPR.	
SPRAWD.	mgr inż. arch. Piotr Bulko	MP. UPR.	

SPECJ.	BRANŻA
A - 10/19	
NR RYS.	10