A3

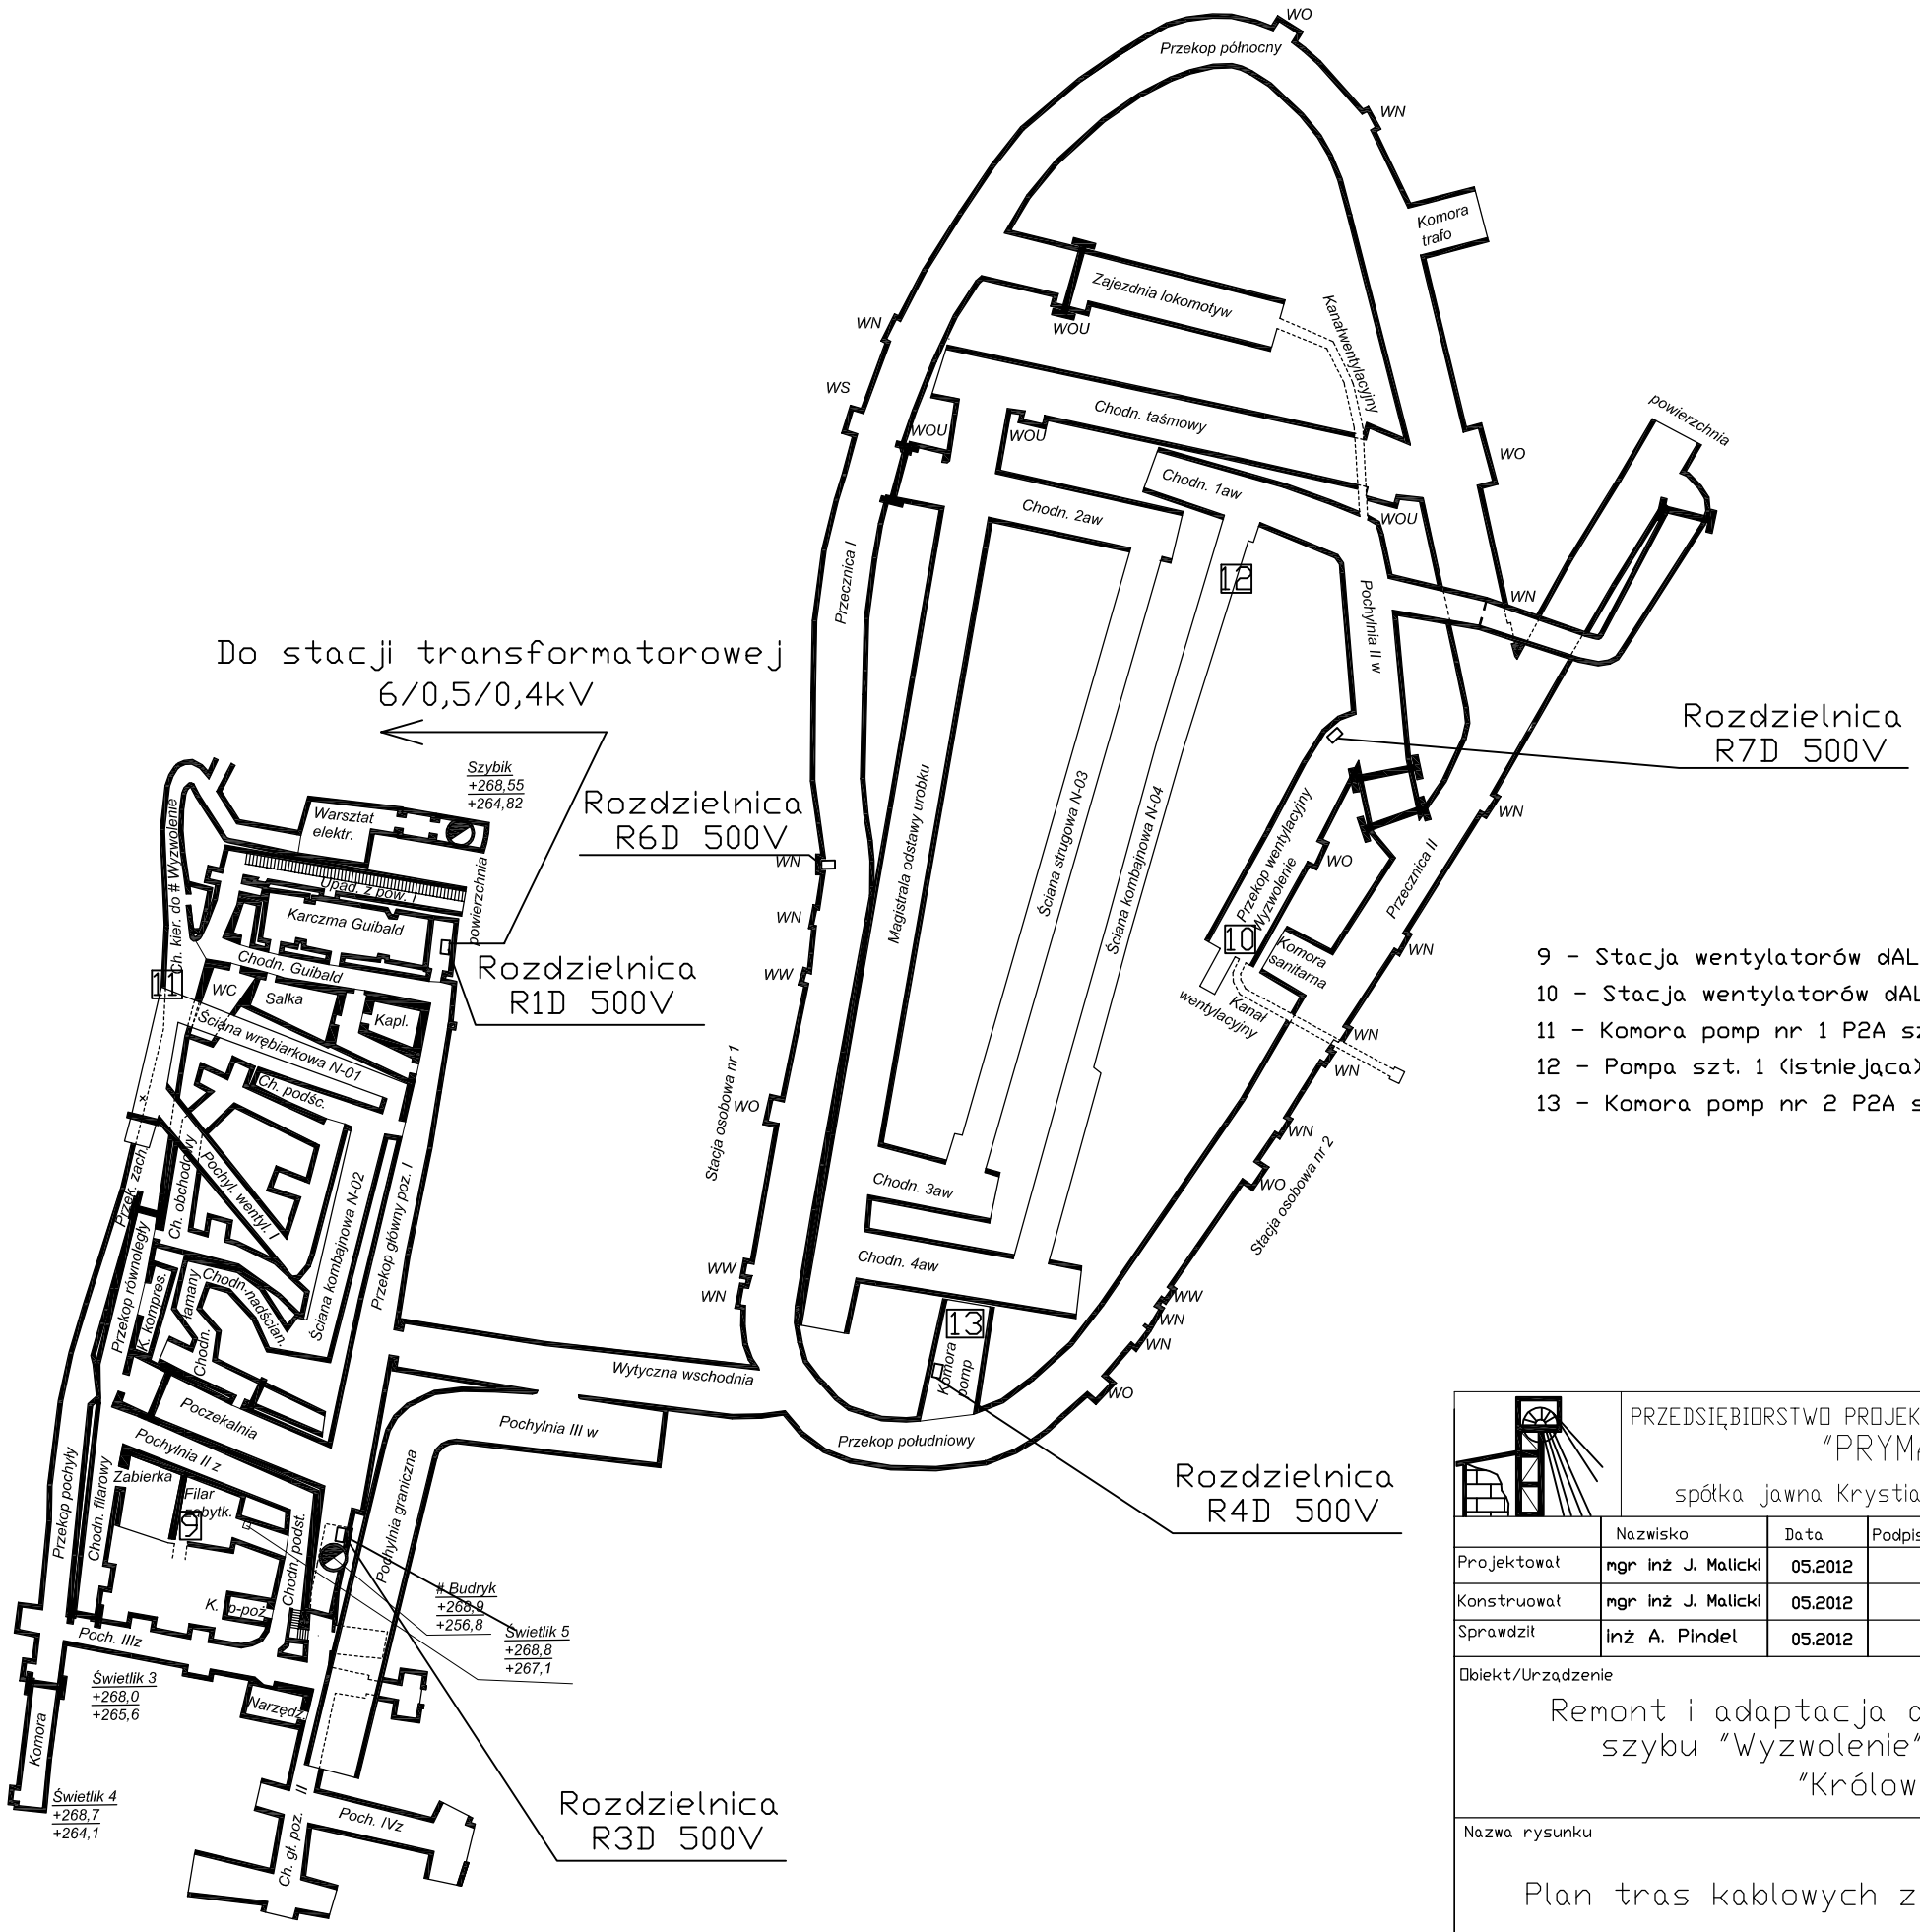

9 - Stacja wentylatorów dAL8-150 szt. 2 - Silniki 2x (2x15kW, 500V-pojedynczy wentylator)
10 - Stacja wentylatorów dAL8-150 szt. 2 - Silniki 2x (2x15kW, 500V-pojedynczy wentylator)
11 - Komora pomp nr 1 P2A szt. 2 (istniejące) - Silniki 2x (4,5kW, 500V-pojedyncza pompa)
12 - Pompa szt. 1 (istniejąca) - Silniki 22kW, 500V
13 - Komora pomp nr 2 P2A szt. 2 (istniejące) - Silniki 2x (4,5kW, 500V-pojedyncza pompa)

PRZEDSIĘBIORSTWO PROJEKTOWO - USŁUGOWE
"PRYMAT"
spółka jawna Krystian Wilczok i s-ka

Inwestor: Zabytkowa Kopalnia Węgla Kamiennego "Guido"
41-800 Zabrze, ul. 3 Maja 93

	Nazwisko	Data	Podpis	Nr uprawnień
Projektował	mgr inż J. Malicki	05.2012		SLK/1295/PWOE/06 inst. elektryczne-bez ograniczeń
Konstruował	mgr inż J. Malicki	05.2012		SLK/1295/PWOE/06 inst. elektryczne-bez ograniczeń
Sprawdził	inż A. Pindel	05.2012		SLK/3100/POOE/10 inst. elektryczne-bez ograniczeń

Podziałka b/s
Format A3
masa
zastąpiony przez rys.nr
Nr obliczeń
Nr wykazu
Nr projektu

Obiekt/Urządzenie
Remont i adaptacja dla ruchu turystycznego szybu "Wyzwolenie" i skansenu górniczego "Królowa Luiza"

Nazwa rysunku
Plan tras kablowych zasilania urządzeń 500V

Nr rysunku
JM - 2B

A3