A3

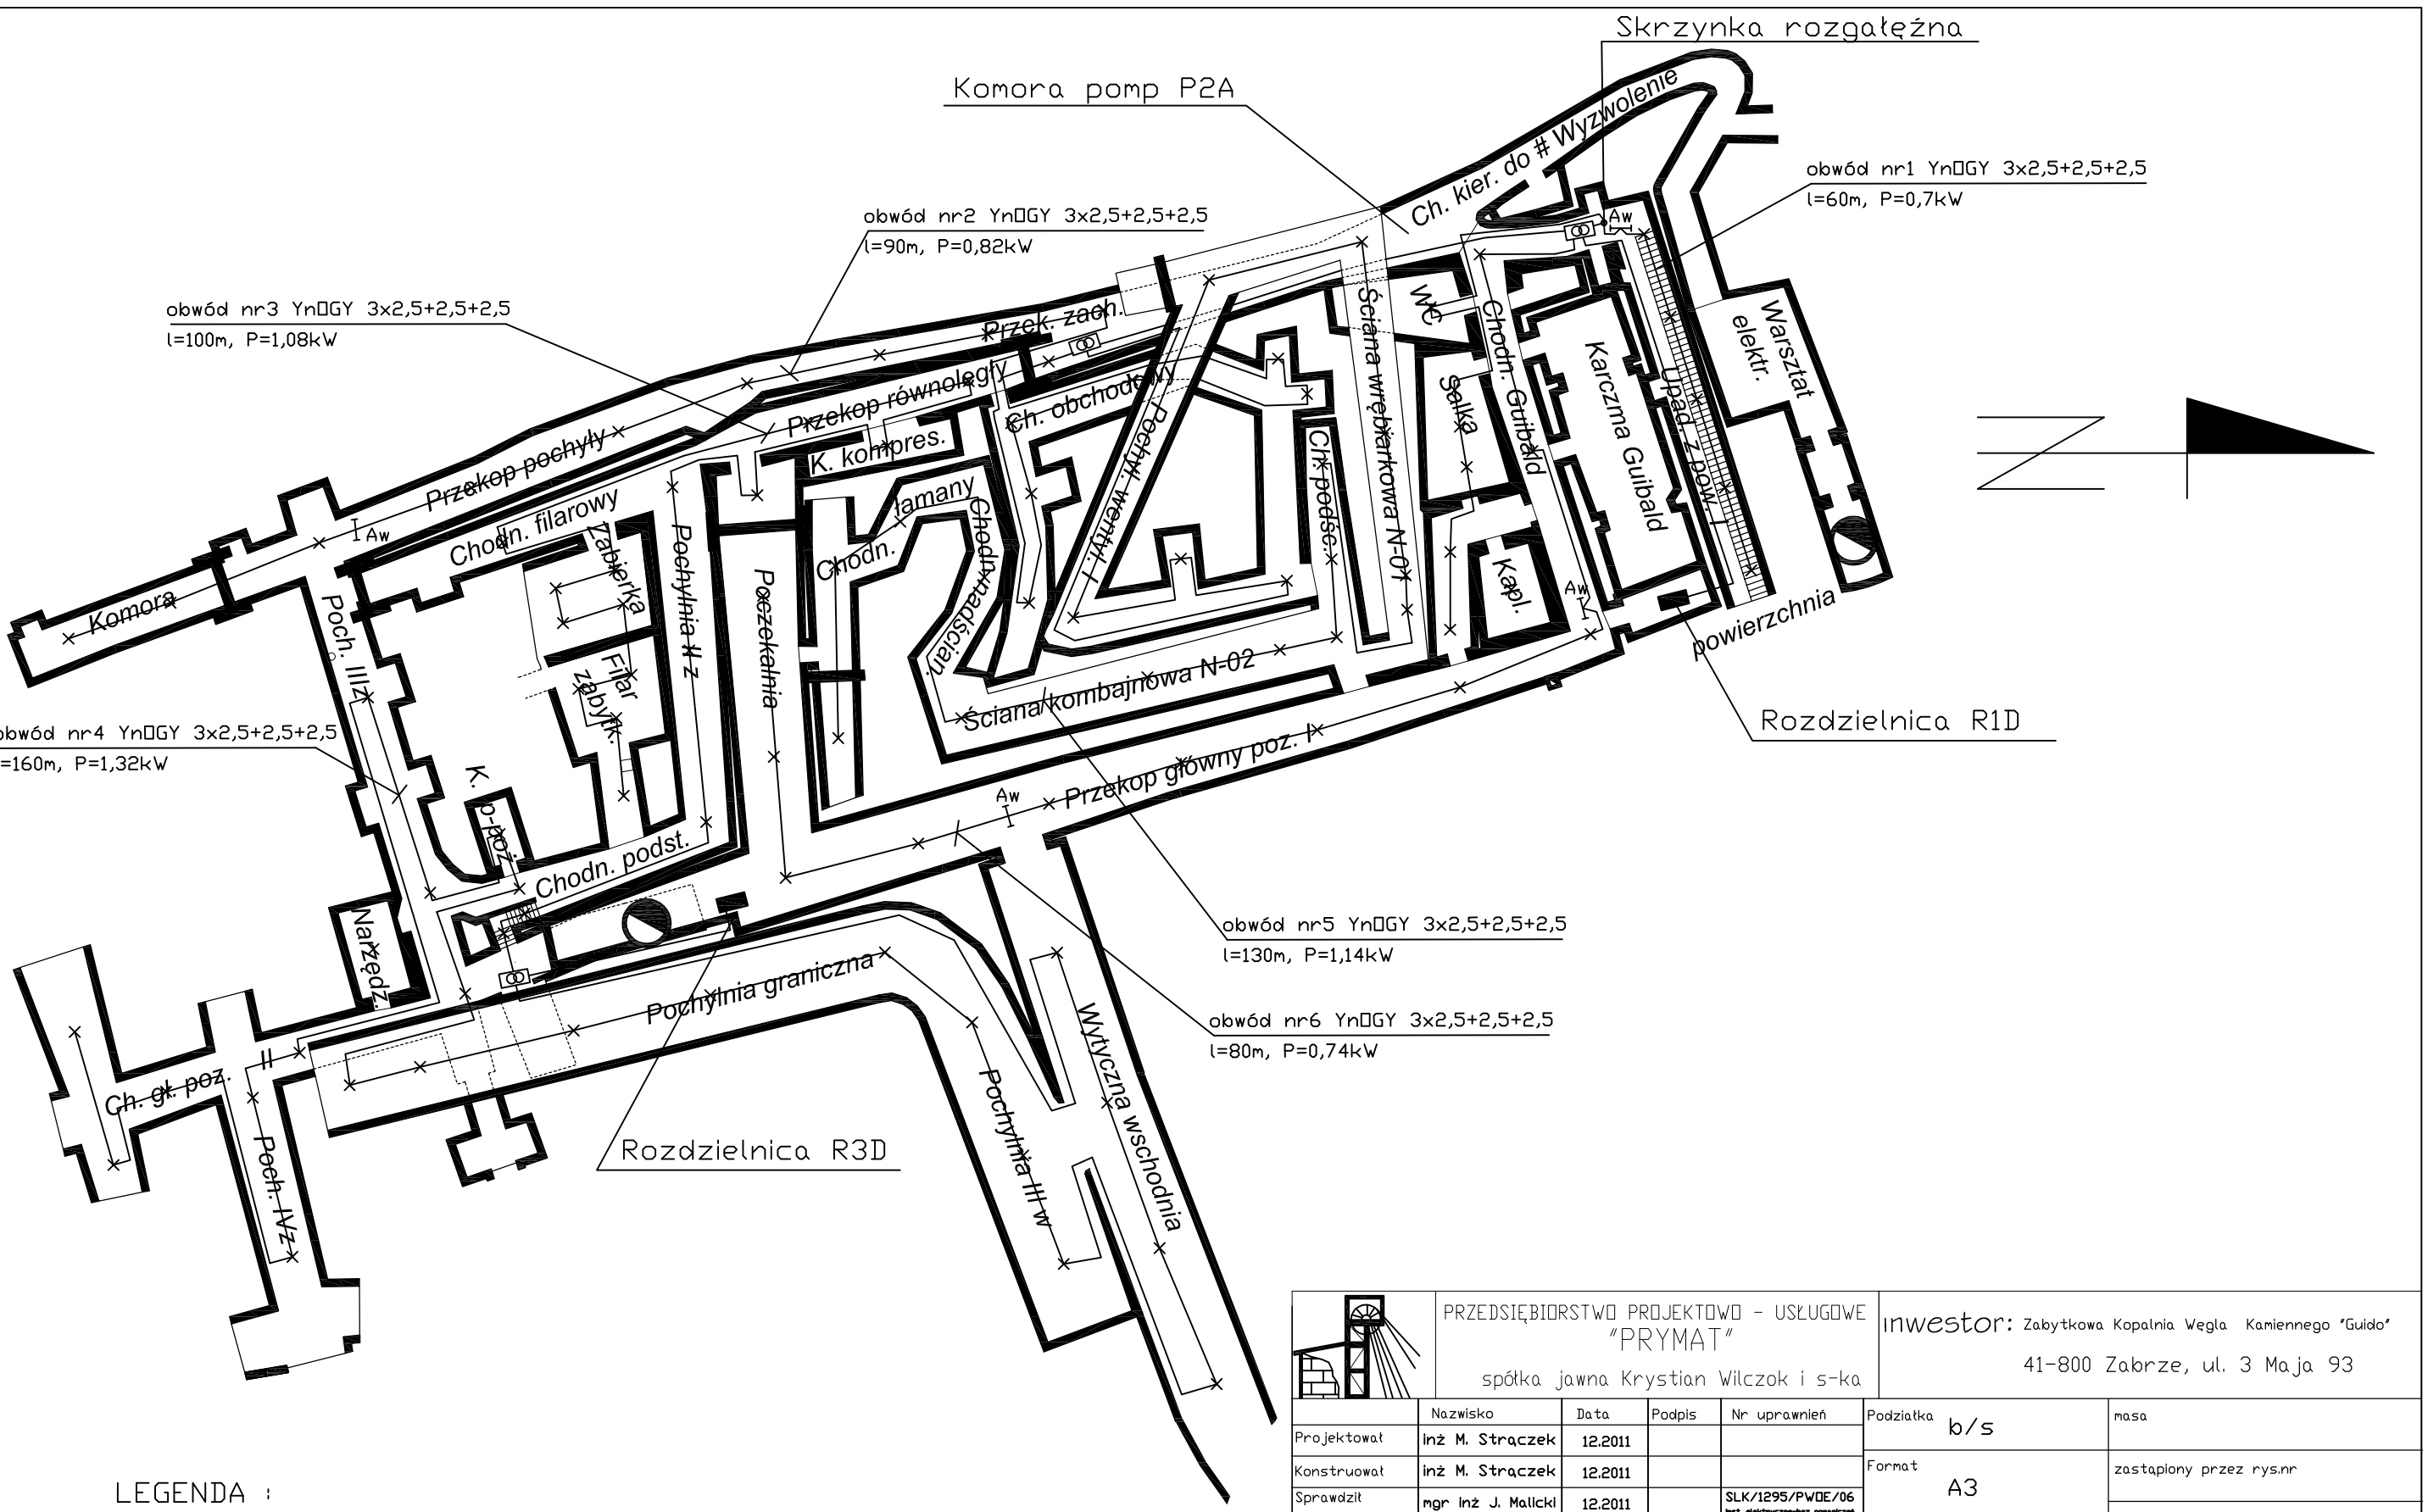

LEGENDA :

- – ognioszczelny zespół transformatorowy 4,6 1/2/2
- × – oprawa żarowa
- Aw – oprawa awaryjna świetlówkowa

PRZEDSIĘBIORSTWO PROJEKTOWO - USŁUGOWE "PRYMAT" spółka jawna Krystian Wilczok i s-ka

inwestor: Zabytkowa Kopalnia Węgla Kamiennego "Guido" 41-800 Zabrze, ul. 3 Maja 93

	Nazwisko	Data	Podpis	Nr uprawnień
Projektował	inż M. Strączek	12.2011		
Konstruował	inż M. Strączek	12.2011		
Sprawdził	mgr inż J. Malicki	12.2011		SLK/1295/PWOE/06 inst. elektryczne-bez ograniczeń

Podziałka b/s

Format A3

masa

zastąpiony przez rys.nr

Nr obliczeń

Nr wykazu

Nr projektu

Obiekt/Urządzenie

Remont i adaptacja dla ruchu turystycznego szybu "Wyzwolenie" i skansenu górniczego "Królowa Luiza"

Nazwa rysunku

Plan rozmieszczenia urządzeń instalacji oświetlenia cz. 1

Nr rysunku JM - 02A

A3