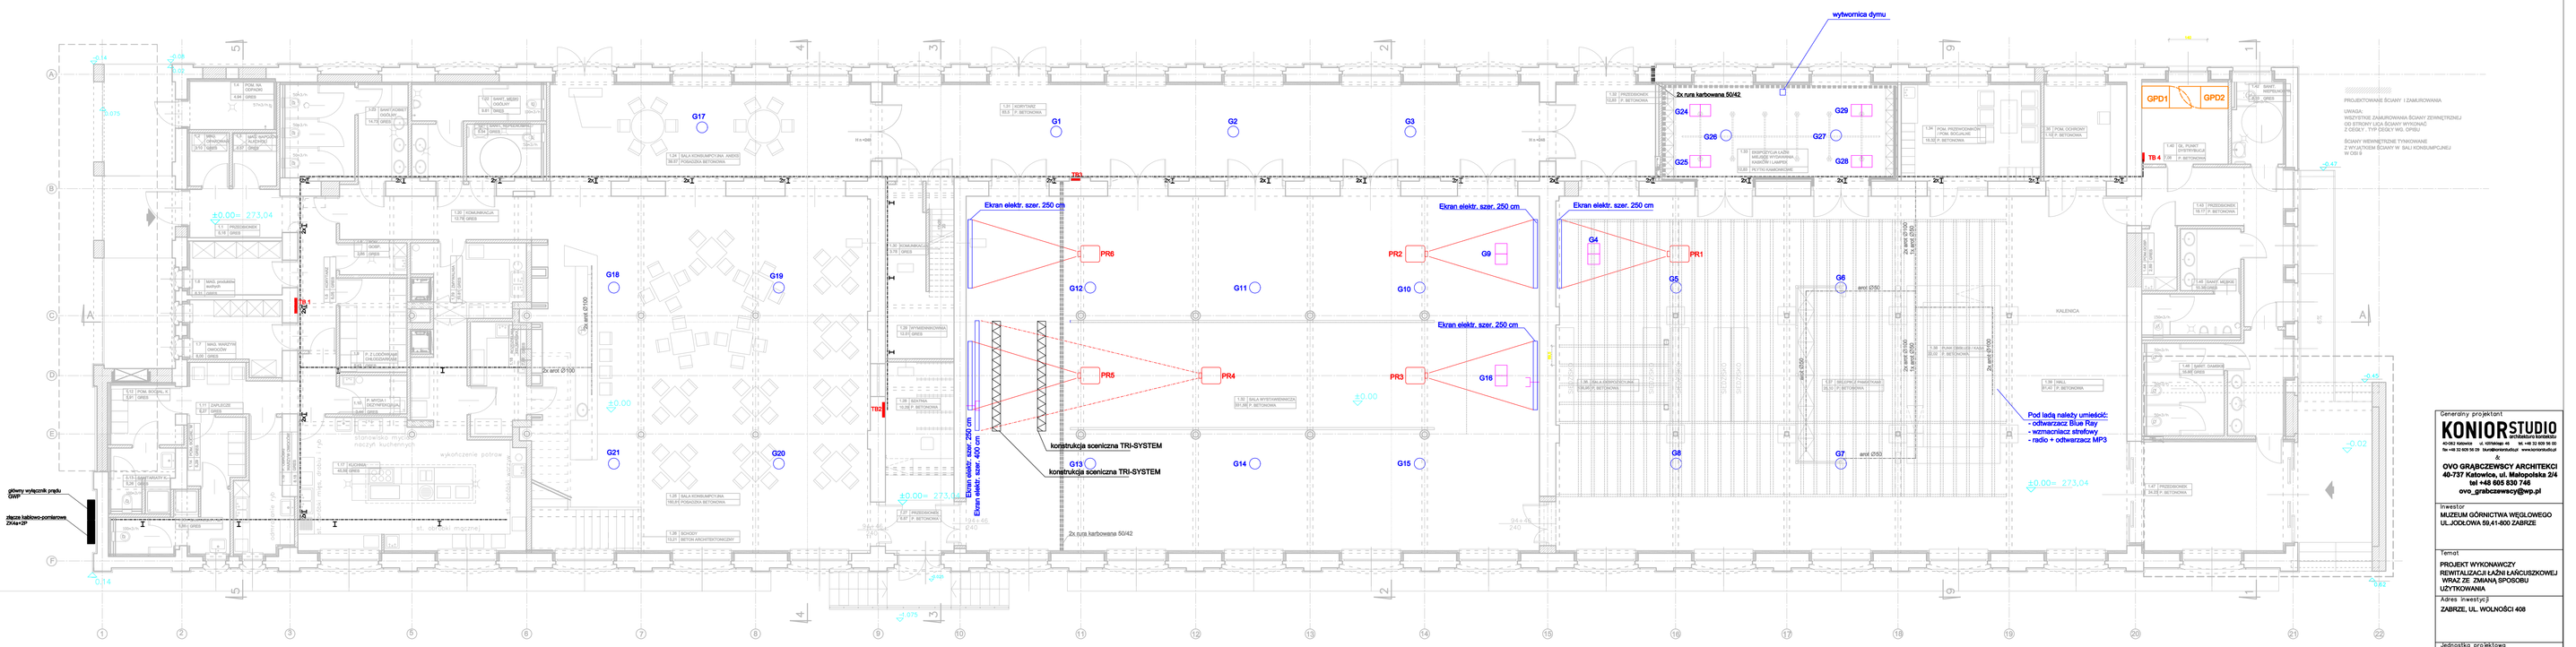

Generalny projektant

KONIORSTUDIO

40-042 Katowice ul. Gliwicka 4b tel. +48 32 609 39 00
fax +48 32 609 39 20 biuro@koniorstudio.pl www.koniorstudio.pl

OVO GRĄBCZEWSCY ARCHITEKCI
40-737 Katowice, ul. Małopolska 2/4
tel +48 600 830 740
ovo_grabczewscy@wp.pl

Inwestor
MUZEUM GÓRNICTWA WĘGLOWEGO
UL.JOZKOWA 59,41-600 ZABRZE

Temat
PROJEKT WYKONAWCZY
REWITALIZACJI ŁAŹNI ŁAŃCUSZKOWEJ
WRAZ ZE ZMIANĄ SPOSOBU
UŻYTKOWANIA

Adres inwestycji
ZABRZE, UL. WOLNOŚCI 408

Jednostka projektowa
ELECTIN
43-300 Pszczyna, ul. Gen. Hallera 13
tel +48 695 732 740, (32) 210 52 14

Projektował:
mgr inż. Szymon Skrobol
upr. SLK/3436/POOE/10

Sprawdzający:
mgr inż. Błażej Migula
upr. bud. nr SLK/2264/POOE/08

Branża
ELEKTRYKA

Faza
PROJEKT WYKONAWCZY

Rysunek
RZUT PARTERU - INSTALACJA AV

Faza	Data	Nr rysunku
PW	LIPIEC 2014	AV-1
Symbol: E	Skala: 1:100	

Projekt chroniony prawem autorskim