


Schemat ideowo - montażowy podłączenia urządzeń łączności i alarmowania :

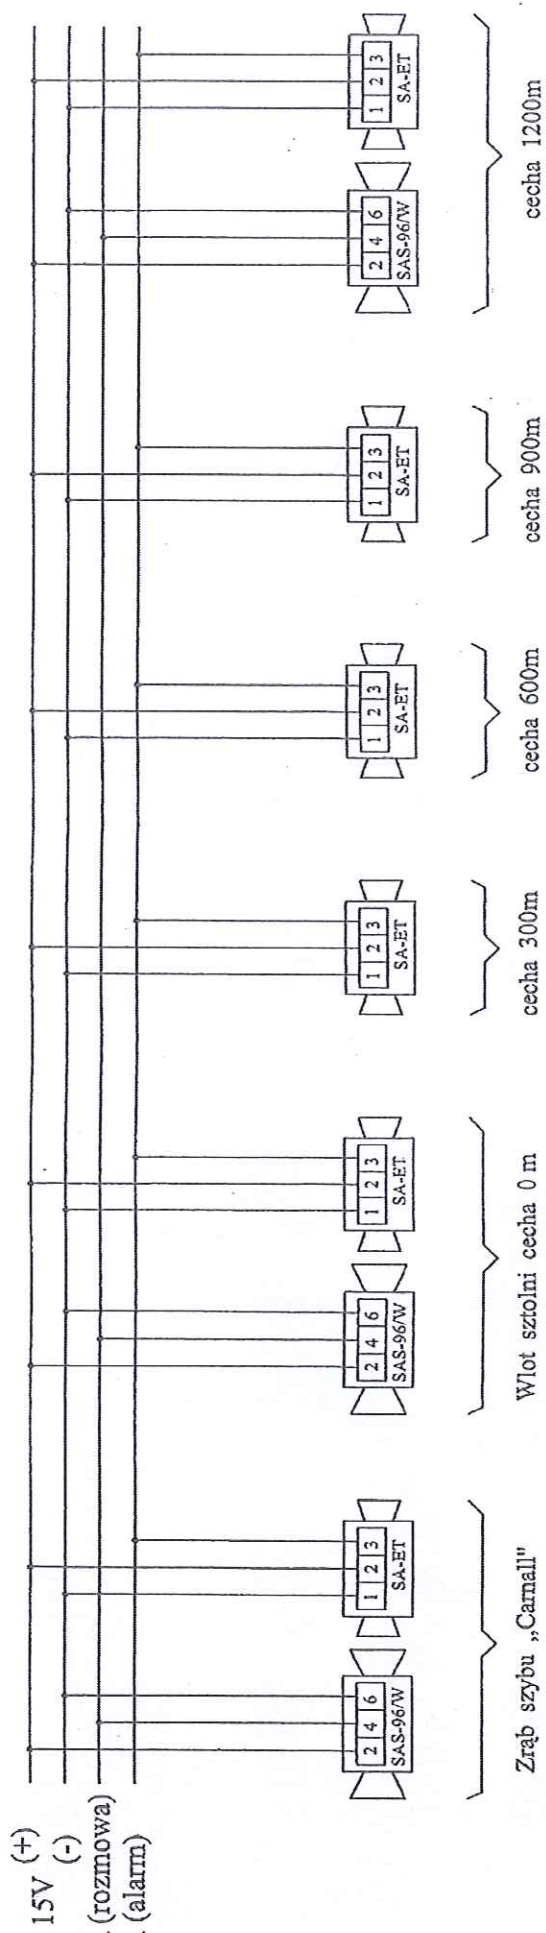

SA-ET : sygnalizator alarmowy (zabudowany na zrzebie szybu „Carnall”, na wlocie sztolni i w miejscu czyszczenia sztolni {urabiania} a docelowo w miejscu cechy 300m, 600m, 900m, 1200m)

SAS-96/W : urządzenie łączności (zabudowane na zrzebie szybu „Carnall”, na wlocie sztolni i w miejscu czyszczenia sztolni {urabiania} a docelowo w miejscu cechy 1200m)

Instalację łączności i alarmowania wykonać kablem YnKGY 4 x 1,5 mm² (0,6/1kV) lub YnStY-Gżo 4 x 1,5 mm² 300/500V)