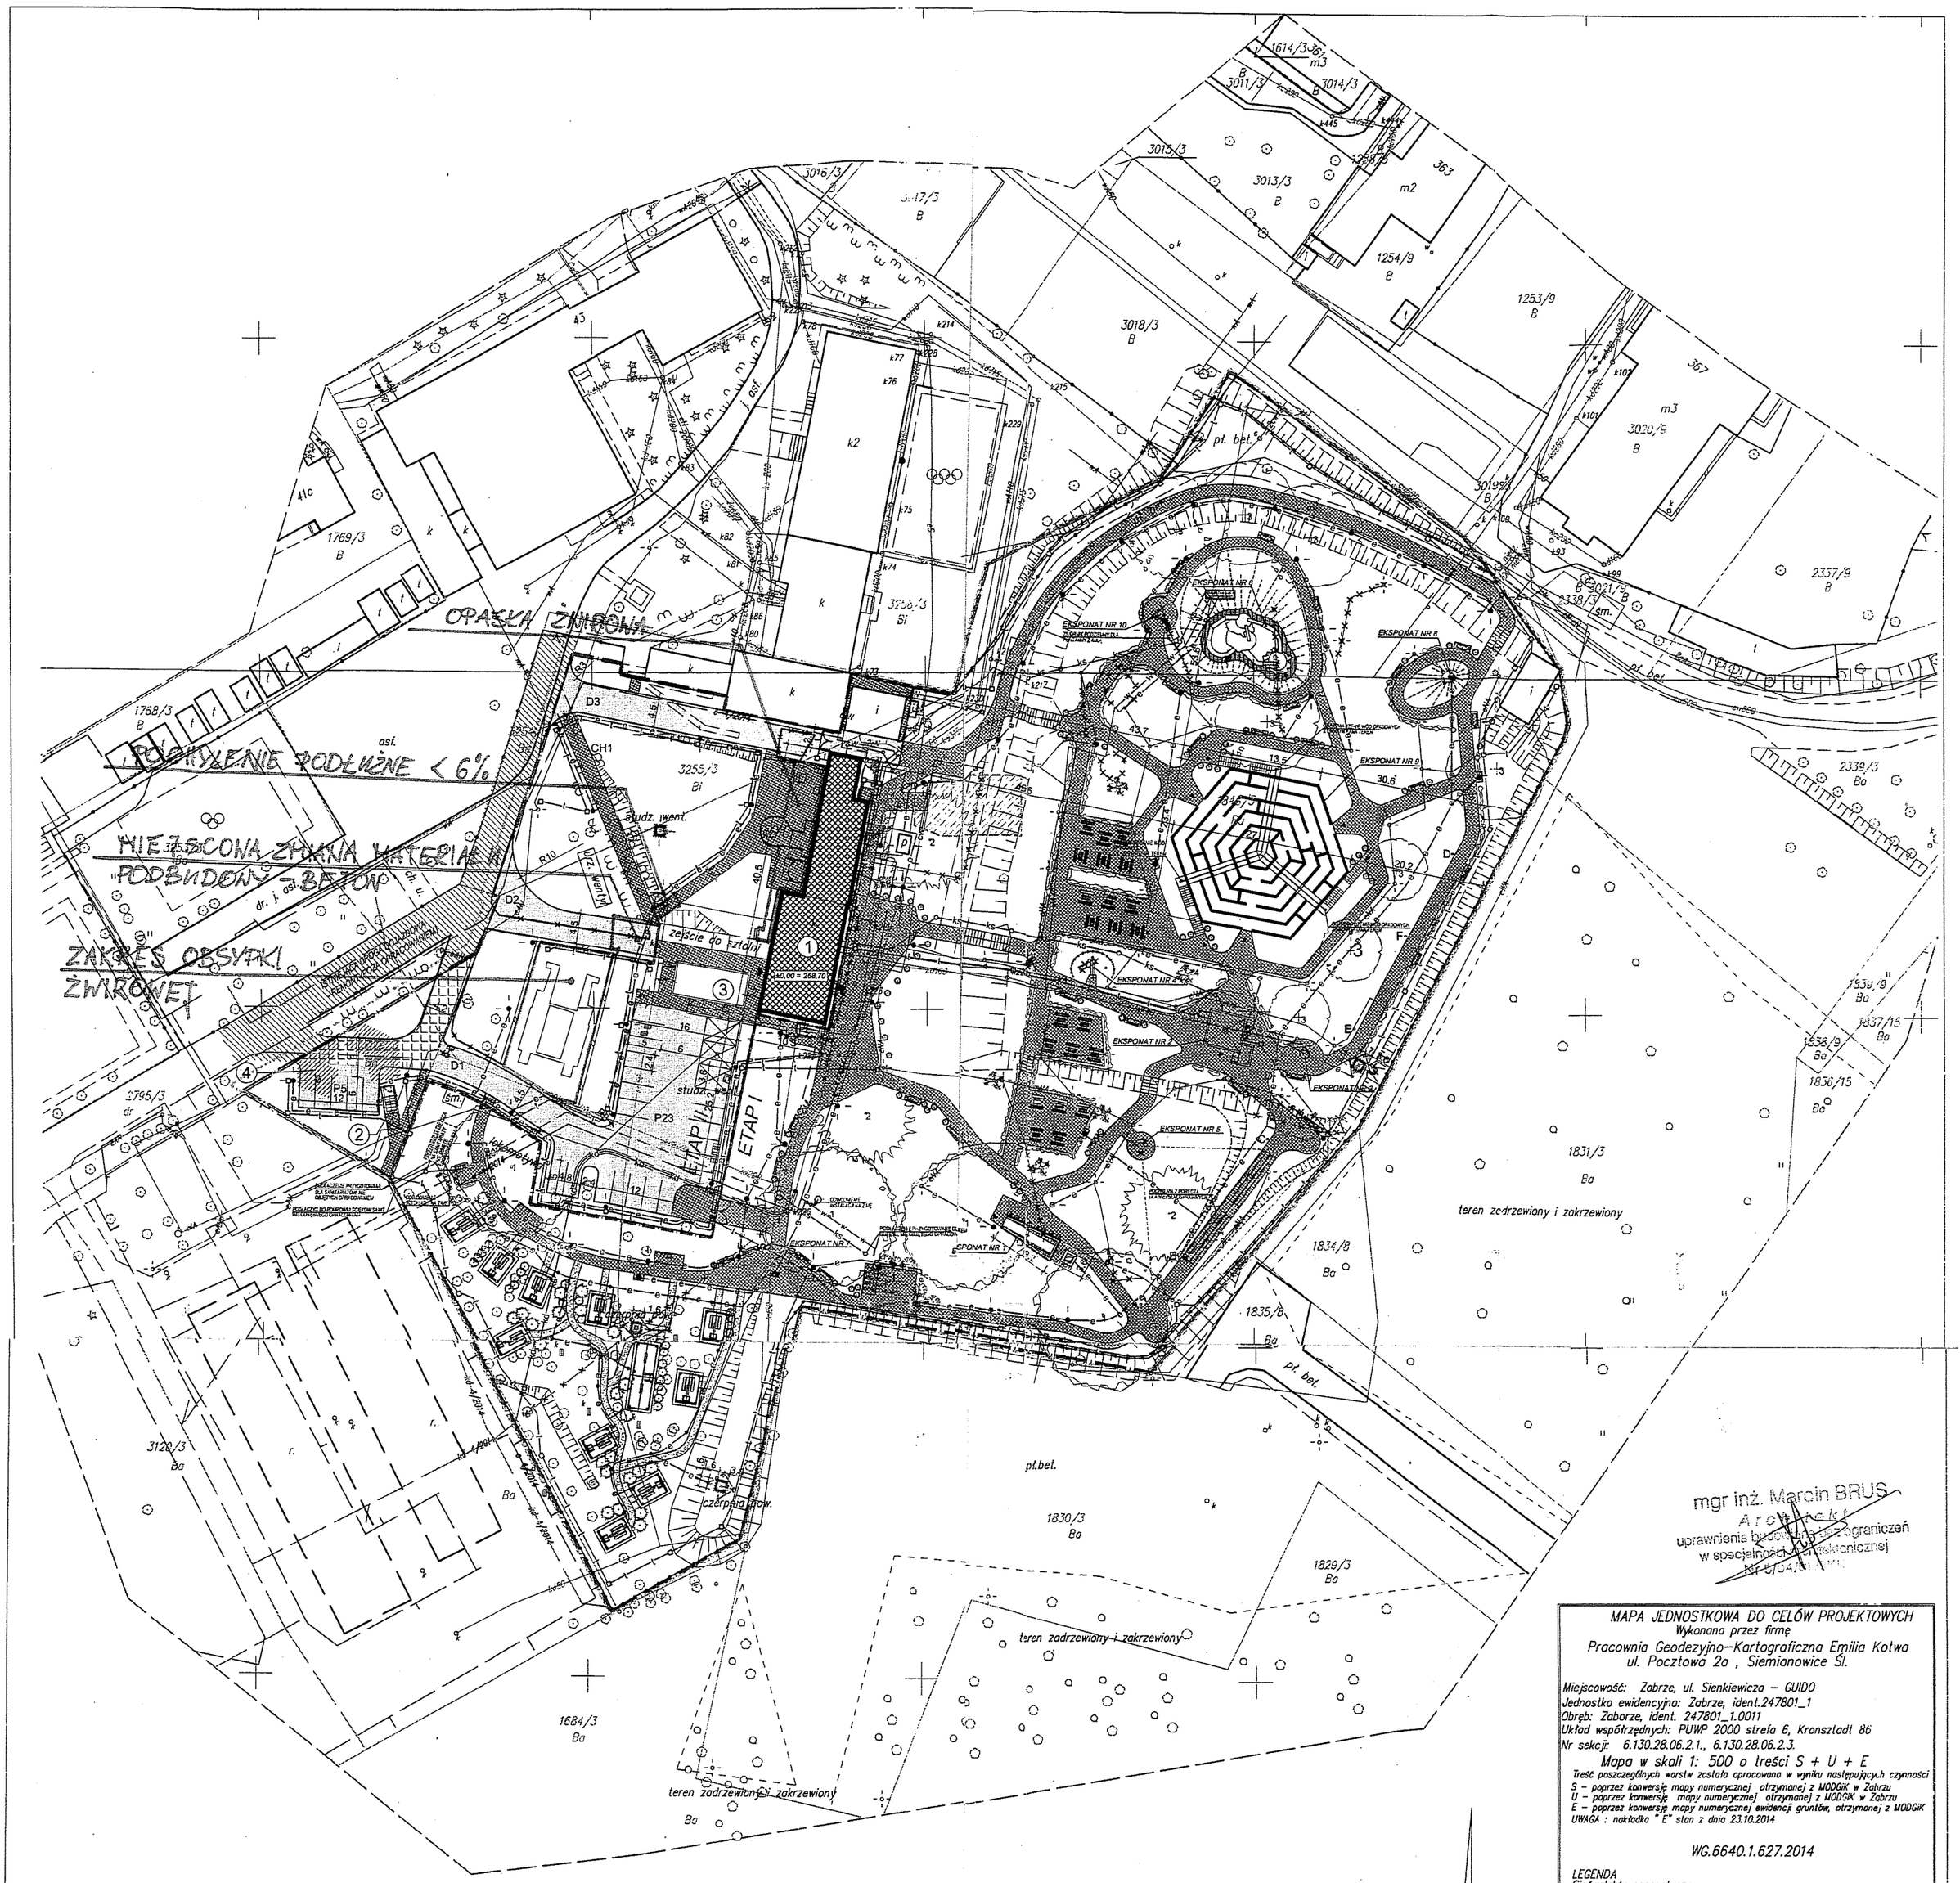


mgr inż. Marcin BRUS
Architekt
uprawnienia budowlane do projektowania bez ograniczeń w specjalności architektonicznej
Nr 6704/A/11

## MAPA JEDNOSTKOWA DO CELÓW PROJEKTOWYCH

Wykonana przez firmę

Pracownia Geodezyjno–Kartograficzna Emilia Kotwa
ul. Pocztowa 2a , Siemianowice Śl.

Miejscowość: Zabrze, ul. Sienkiewicza – GUIDO
Jednostka ewidencyjna: Zabrze, ident.247801_1
Obręb: Zaborze, ident. 247801_1.0011
Układ współrzędnych: PUWP 2000 strefa 6, Kronsztadt 86
Nr sekcji: 6.130.28.06.2.1., 6.130.28.06.2.3.

Mapa w skali 1: 500 o treści S + U + E

Treść poszczególnych warstw została opracowana w wyniku następujących czynności
S – poprzez konwersję mapy numerycznej otrzymanej z MODGiK w Zabrzu
U – poprzez konwersję mapy numerycznej otrzymanej z MODGiK w Zabrzu
E – poprzez konwersję mapy numerycznej ewidencji gruntów, otrzymanej z MODGiK
UWAGA : nakładka " E" stan z dnia 23.10.2014

WG.6640.1.627.2014

LEGENDA
Sieć elektroenergetyczna
Sieć gazowa
Sieć wodociągowa
Sieć kanalizacyjna
Sieć telekomunikacyjna
Sieć ciepłownicza
Zakres opracowania
Granice użytków
Teren zadrzewiony i zakrzewiony
ZUD nr e,k,w– 4/2014

ZBADANO KSIĘGI WIECZYSTE NIE STWIERDZONO OBCIĄŻEŃ SŁUŻEBNOŚCI
Nie wyklucza się istnienia w terenie innych nie wykazanych na niniejszej mapie urządzeń podziemnych, które nie były zgłoszone do inwentaryzacji lub o których brak jest informacji w instytucjach branżowych.

GRANICE DZIAŁEK NANIESIONO NA PODSTAWIE DANYCH UZYSKANYCH Z EGiB, EWIDENCJI I BUDYNKÓW ODGiK Ul. Zabrze

PLANOWANA INWESTYCJA BUDOWLANA NIE JEST USYTUOWANA 4m i MNIEJ OD GRANICY DZIAŁKI DLATEGO NIE WZNAWIANO GRANIC. W PRZYPADKU POSADOWIENIA OBIEKTU W ODLEGŁOŚCI NIE WIĘKSZEJ NIŻ 4,0 M OD GRANICY NIERUCHOMOŚCI, NALEŻY WZNOWIĆ GRANICE PRZYLEGŁOŚCI NIERUCHOMOŚCI

Emilia Kotwa
numer i zakres uprawnień – 12501 (1,2)

Data opracowania mapy 24.07.2014 r

## LEGENDA:

- ZAKRES OPRACOWANIA
- ETAP II / ETAP I — GRANICA ETAPÓW REALIZACYJNYCH: I ETAP - PARK 12C; II ETAP - PRZEBUDOWA BUDYNKU WENTYLATORÓW "GUIBALD"
- ZAKRES ODDZIAŁYWANIA INWESTYCJI
- PROJ. OGRODZENIE TERENU (poza zakresem wniosku o zmianę pozwolenia na budowę)
- ISTN. WEJŚCIA DO BUDYNKU
- PROJ. WEJŚCIA DO BUDYNKÓW (EKSPONATÓW BĘDĄCYCH BUDYNKAMI)
- (1) ISTN. BUDYNEK WENTYLATORÓW "GUIBALD" (W TRAKCIE REALIZACJI - POZW. NA BUDOWĘ NR 543/10)
- (2) PROJ. ZABEZPIECZENIE ISTN. WEJŚCIA DO BUDOWLI PODZIEMNEJ
- (3) PROJ. STREFA WEJŚCIA
- (4) PROJ. ZABEZPIECZENIE NAD KANAŁAMI, PŁYTA WG PROJ. KONSTRUKCJI
- PROJ. DROGI I PARKINGI - KOSTKA BETONOWA
- REMONT NAWIERZCHNI ISTN. - KOSTKA BETONOWA
- PROJ. CHODNIKI Z KOSTKI GRANITOWEJ / BETONOWEJ
- PROJ. NAWIERZCHNIA ŻWIROWA
- PROJ. NAWIERZCHNIA Z TARTANU

- D1 PROJ. DROGA DOJAZDOWA
- D2 PROJ.PRZEBUDOWA I REMONT ISTNIEJĄCEGO CIĄGU PIESZO-JEZDNEGO
- D3 PROJ.PRZEBUDOWA I REMONT ISTNIEJĄCEGO CIĄGU PIESZO-JEZDNEGO DO ZAPLECZA BUDYNKU WENTYLATORÓW
- P23 PROJ. PARKINGI
- CH1 PROJ. CHODNIK - REMONT
- STANOWISKO DO GRILLOWANIA - 12KPL (W TYM 1 PODWÓJNY)
- PROJ. OBUDOWA ISTN. CZERPNI I WYRZUTNI POWIETRZA WENTYLACYJNEGO
- PROJ. ZLEWY
- PROJ. STOJAK ROWEROWY
- PROJ. ŁAWKI
- PROJ. WYBURZENIA
- PROJ. LIKWIDACJA SKARP
- REJON REALIZACJI NOWEGO WEJŚCIA DO WYROBISK - AKTUALNIE W BUDOWIE (NIE OBJĘTE NINIEJSZYM OPRACOWANIEM)

### PROJEKTOWANE SIECI:

dokończenie realizacji sieci objętych pozwoleniem na budowę nr 543/10 z uwzględnieniem zmiany przebiegu tras

- —w—w— proj. sieci wodociągowe
- —e—e— proj. sieci elektryczne
- —kd— proj. sieci kanalizacji deszczowej
- —ks— proj. sieci kanalizacji sanitarnej
- —cw— przebudowa istn. sieci c.o.
- —t—t— proj. kanalizacja teletechniczna

### ELEMENTY INSTALACJI ELEKTRYCZNEJ

- Mikrokolumna wysuwana IP67, 8x gniazdo 16A, 230V, IP54
- Nowa lampa oświetlenia zewnętrznego
- Przesunięta istniejąca lampa oświetlenia zewnętrznego
- Istniejąca lampa oświetlenia zewnętrznego
- Słupek oświetleniowy
- Oprawa gruntowa
- Rura DVK 110

### ZIELEŃ PROJEKTOWANA:

- KRZEW NISKI LUB OKRYWKOWY
- BYLINY
- KRZEW IGLASTY
- 1 DĄB CZERWONY
- 2 BUK POSPOLITY
- 3 PLATAN KLONOLISTNY (zapewnić regularne cięcia formujące)
- 4 MAGNOLIA (MIX)

UWAGA:
Alternatywnie do nasadzeń z buka I dębu proponuje się rw. gatunki: robinia akacjowa, drzewiaste odmiany głogu, morwa biała, jarząb szwedzki, wiśnia wonna itp. cechujące się mniejszymi rozmiarami, niskimi wymaganiami siedliskowymi i dużymi walorami ozdobnymi.

### ZIELEŃ ISTNIEJĄCA:

- ZIELEŃ WYSOKA

### EKSPONATY PARKU 12C:

- EKSPONAT NR 1 STARE SZYBY
- EKSPONAT NR 2 CAMERA OBSCURA
- EKSPONAT NR 3 SŁONECZNA FONTANNA
- EKSPONAT NR 4 ZEGAR SŁONECZNY
- EKSPONAT NR 5 PROMIEŃ ŚWIATŁA
- EKSPONAT NR 6 WODNY ŚWIAT
- EKSPONAT NR 7 SŁONECZNA ZAPALNICZKA
- EKSPONAT NR 8 MASZT METEO
- EKSPONAT NR 9 LABIRYNT
- EKSPONAT NR 10 FONTANNA Z KULĄ

### KAMIENIE GRANICZNE:

- A- F.G „Freundschaft Grube"
- B- Paul. G.
- C- H.G „Hyppocrates Grube"
- D- Hp.G „Hippolith Grube"
- E- Hp.G „Hippolith Grube" (kamień uszkodzony)
- F- B.F.G Beschertfreunde
- D- A.G „Antonie Grube"

INNOWACYJNA GOSPODARKA — NARODOWA STRATEGIA SPÓJNOŚCI
ZABRZE
UNIA EUROPEJSKA EUROPEJSKI FUNDUSZ ROZWOJU REGIONALNEGO

BRUS, LACHOWICZ - ARCHITEKCI
41 - 800 ZABRZE; UL. WOLNOŚCI 345 a / pokój 302 tel/fax (32) 777 13 01

TEMAT:
Przebudowa i zmiana sposobu użytkowania budynku wentylatorów „Guibald" w skansenie górniczym „Królowa Luiza" na cele kulturalne, obsługi ruchu turystycznego wraz z projektem zagospodarowania terenu dostosowanym do potrzeb wystawy „Park 12c" z rozbudową infrastruktury technicznej

FAZA:
Projekt zmian istotnych
w projekcie będącym załącznikiem do decyzji nr 543/2670 wraz z decyzją z dnia 14.03.2011r. (znak: WB.6740.02.23.2011.GC) oraz decyzją z dnia 4.04.2013r. (znak: WB.6740.02.2013.GC)

TEMAT RYSUNKU:
PROJEKT ZAGOSPODAROWANIA TERENU

LOKALIZACJA:
41-800 Zabrze, ul. Sienkiewicza 43,
działki nr 1848/3, 3119/3, 3255/3

Nr PROJEKTU: 556/47/2014

ARKUSZ: PZT-01

INWESTOR:
Muzeum Górnictwa Węglowego w Zabrzu,
41-800 Zabrze, ul. Jodłowa 59
MUZEUM GÓRNICTWA WĘGLOWEGO W ZABRZU

DATA: Październik 2014

SKALA: 1:500

| BRANŻA: | ETAP: | PROJEKTANCI: | NR UPRAWNIEŃ | PODPIS |
|---|---|---|---|---|
| ARCHITEKTURA | ETAP II | mgr inż. arch. Marcin Brus | BAU/SLOKK | |
| | ETAP I | dr inż. arch. Paweł Popiel | MPOIA 081/2009 | |
| SIECI ELEKTRYCZNE SIECI TELETECHNICZNE | ETAP II ETAP I, II | dr inż. Tomasz Sieczkiński | SLK/4896/PWOE/13 | |
| SIECI ELEKTRYCZNE | ETAP I | mgr inż. Łukasz Ziaślak | SLK/3334/POOE/10 | |
| SIECI SANITARNE | ETAP I, II | mgr inż. Mirosław Wydarka | SLK/2776/PWOS/09 | |
| | ETAP I | mgr inż. Maria Żyła | UAN-Upr 462/89 UAN-Upr 463 | |
| PROJEKT DROGOWY | ETAP II | mgr inż. Grażyna Staszczyszyn | 659/01 | |

PROJEKT BUDOWLANY
Uprawnienia robotami budowlanymi do projektowania bez ograniczeń w specjalności konstrukcyjno-budowlanej
Nr ewid. SLK/1511/PWOK/06