

PROTOKÓŁ
Z OCENY STANU ZDROWOTNEGO DRZEW
PRZY WIEŻY CIŚNIEŃ
w Zabrze, ul. Zamojskiego 2
Działki nr 2265/3, 2266/3.
Stan na 18.07.2022 r.

Wykonawca: inż. Piotr Michalik. 42-693 Potępa, Żyłka 75
Lipiec 2022


L.p.	Nr drzewa na planie	Nazwa gatunkowa	Nr działki	Stan zdrowotny	Zalecenia
1	2	3	4	5	6
1.	2	Jesion wyniosły	2265/3	Dobry	Cięcia pielęgnacyjne. Obciąć konary wyrastające nad chodnik i drogę oraz suche w koronie. (4 szt.)
2.	3	Lipa drobnolistna	2265/3	Dobry	Cięcia pielęgnacyjne. Obciąć konary zwisające nad płotem.
3.	4	Dąb szypułkowy	2265/3	Dobry	Cięcia pielęgnacyjne. Obciąć dolny konar wyrastający nad płot i chodnik.
4.	5	Lipa drobnolistna	2265/3	Dobry	Cięcia pielęgnacyjne. Obciąć dwa dolne konary wyrastające nad chodnik i ulicę.
5.	6	Dąb szypułkowy	2265/3	Dobry	Cięcia pielęgnacyjne. Obciąć suche konary w koronie. (4 szt.)
6.	7.	Dąb czerwony	2265/3	Dobry	Cięcia pielęgnacyjne. Obciąć 4 konary wyrastające nad chodnik.
7.	10	Lipa drobnolistna 3-pienna	2265/3	Dobry. Wszystkie pnie znacznie odchylone od pionu.	Założyć wiązania elastyczne typu Cobra.
8.	16.	Dąb szypułkowy	2265/3	Dobry	Cięcia pielęgnacyjne. Obciąć suche gałęzie w koronie. (4 szt.)
9.	18	Dąb szypułkowy	2265/3	Dobry	Cięcia pielęgnacyjne. Obciąć dwa suche konary w koronie.

10.	22	Akacja biała	2265/3	Dobry	Cięcia pielęgnacyjne. Obciąć dwa suche konary w koronie.
11.	23	Dąb szypułkowy	2265/3	Dobry	Cięcia pielęgnacyjne. Obciąć od dołu dwa konary wyrastające poziomo nad ścieżką.
12.	24	Dąb szypułkowy	2265/3	Dobry	Cięcia pielęgnacyjne. Usunąć suche konary w koronie (4 szt.).
13.	29	Dąb szypułkowy	2265/3	Dobry	Cięcia pielęgnacyjne. Usunąć suche konary w koronie (4 szt.).
14.	30	Dąb szypułkowy	2265/3	Dobry	Cięcia pielęgnacyjne. Usunąć suche konary w koronie (2 szt.).
15.	35	Brzoza brodawkowata	2266/3	Drzewo zamiera	W szczy korzeniowej murasz. Korona znacznie przeredzona, w 50% sucha. Wyciąć.
16.	50	Brzoza brodawkowata	2266/3	Drzewo zamiera.	Zaburzona statyka. Pochylona nad parkingiem. Korona znacznie przeredzona, w 60% sucha. Wyciąć.
17.	62	Kasztanowiec biały	2266/3	Dosyć dobry	Cięcia pielęgnacyjne. Zredukować koronę do wys. 20 m. Wyciąć dwa suche konary w koronie.
18.	63	Kasztanowiec biały	2266/3	Dosyć dobry	Cięcia pielęgnacyjne. Obciąć suche gałęzie oraz wyrastające w stronę wieży. (4 szt.)
19.	64	Kasztanowiec biały	2266/3	Dosyć dobry	Cięcia pielęgnacyjne. Obciąć złamany konar od dołu oraz suche gałęzie w koronie. (4 szt.)
20.	66	Kasztanowiec biały	2266/3	Dobry	Cięcia pielęgnacyjne. Obciąć poziomy konar wiszący nad ścieżką oraz suchy w koronie. (2 szt.)

21.	76	Jesion wyniosły	2266/3	Dobry	Cięcia pielęgnacyjne. Obciąć od dołu gałąź zwisającą w dół oraz suchą w koronie.
22.	85	Dąb szypułkowy	2266/3	Dobry	Cięcia pielęgnacyjne. Obciąć dwa suche konary na wys. ok. 20 m.
23.	97	Dąb szypułkowy	2266/3	Dobry	Cięcia pielęgnacyjne. Obciąć trzy suche konary na wys. ok. 25 m.
24.	98	Brzoza brodawkowata	2266/3	Drzewo zamiera.	Zaburzona statyka. Niebezpiecznie pochylona nad placem zabaw. Korona znacznie przeredzona, wiszą złamane suche gałęzie. Wyciąć.
25.	101	Klon jesionolistny	2266/3	Dosyć dobry	Cięcia pielęgnacyjne. W koronie widać świeżo złamane grube konary. Drzewo stoi nad placem zabaw. Redukcja korony do wys. ok. 15 m.

Mapa Zasadnicza Skala 1:500

Miasto Zabrze

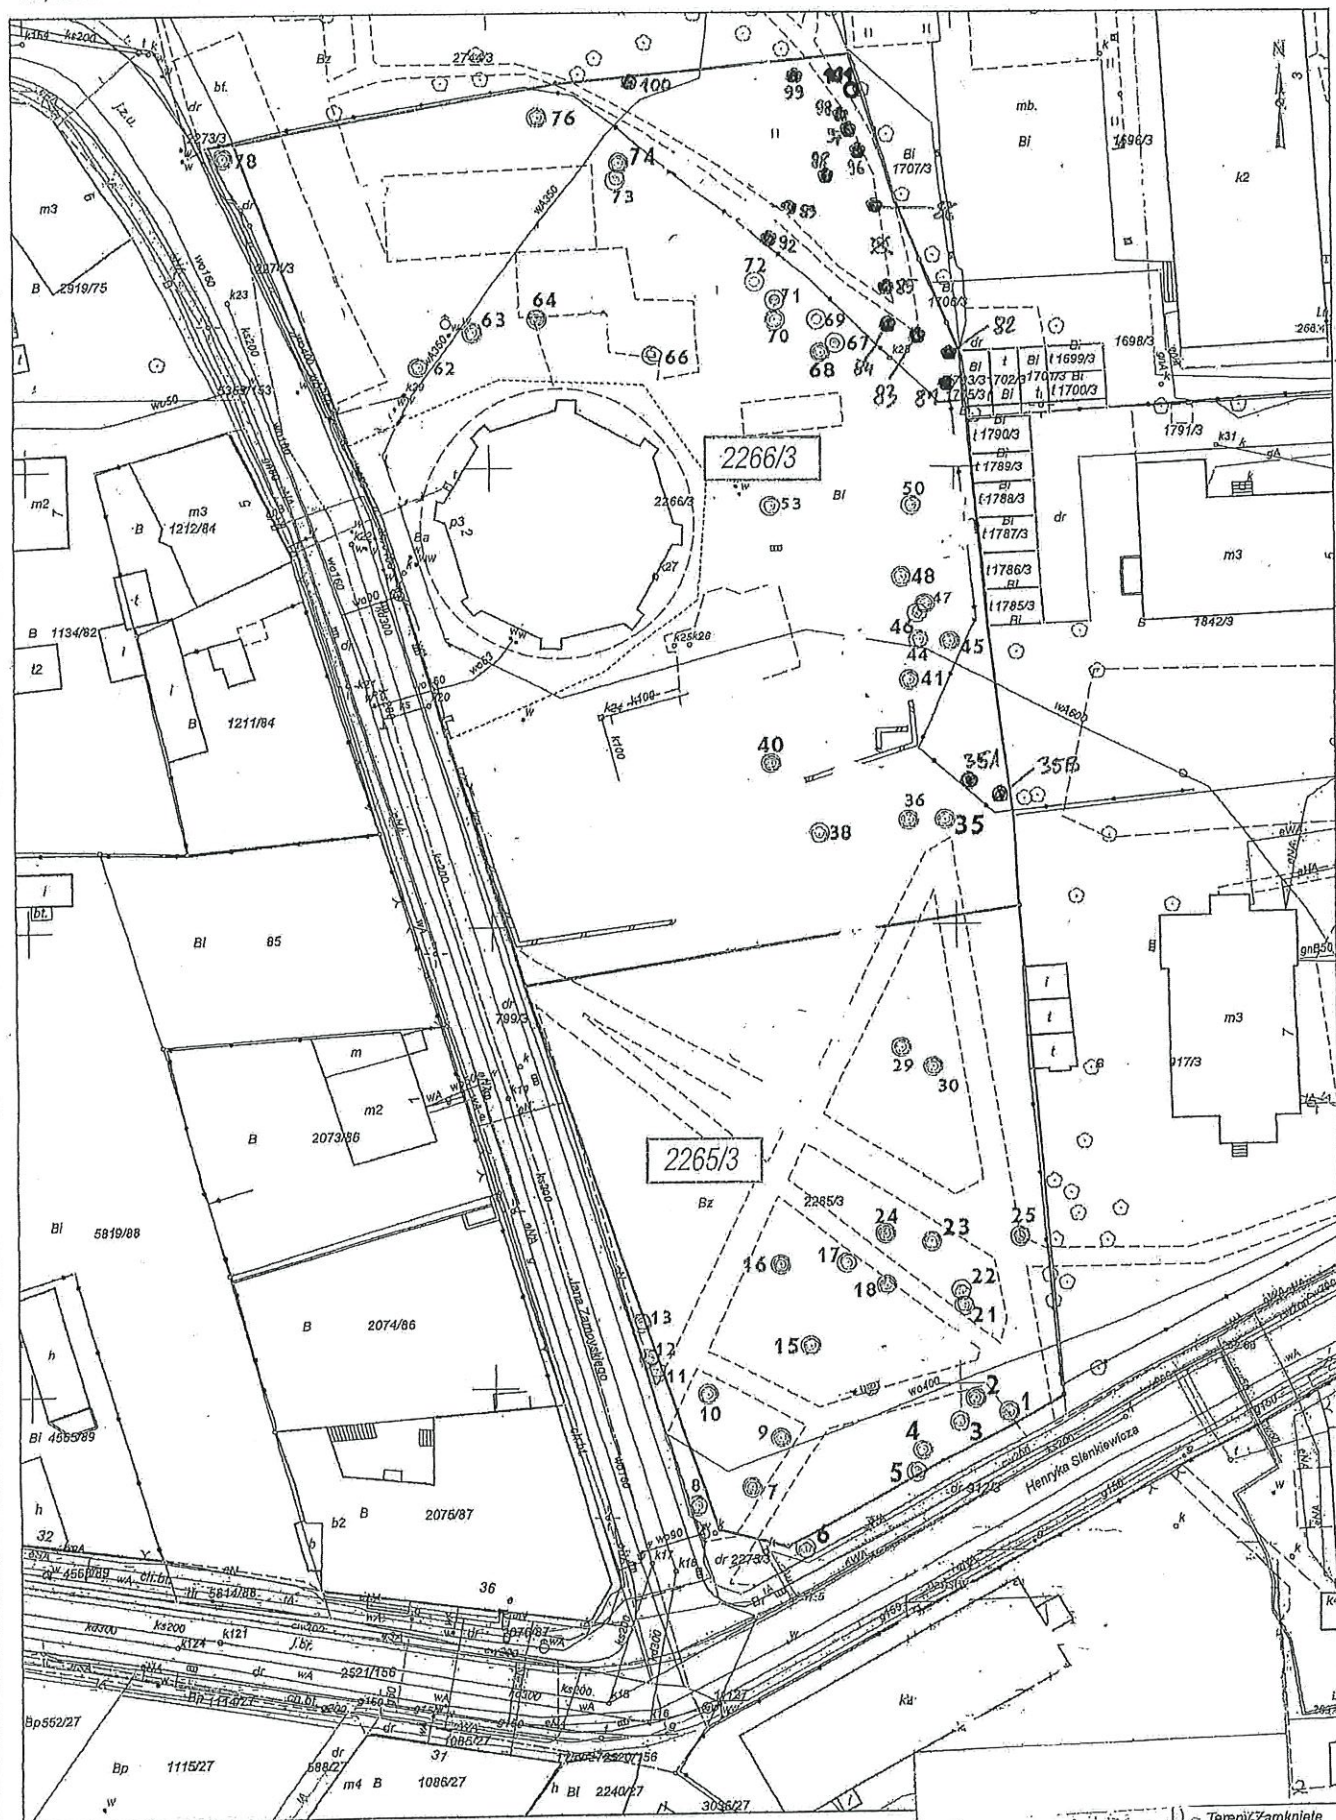

Legenda: □ Sytuacja □ Uzbrojenie □ Ewidencja

Tereny zamknięte

Tabela 1 - Drzewa do wycięcia.

L.p.	Nr drzewa na planie	Nazwa gatunkowa	Lokalizacja	Obwód pnia cm	Nr działki	Księga wieczysta	Właściciel i władający	Uwagi	Podstawa prawna Ustawa o ochronie przyrody
1		2	3	4	5	6	7	8	9
1.	35	Brzoza brodawkowata	Wieża ciśnień	150	2266/3		GMZ	W szyi korzeniowej mursz. Korona przeredzona, w 50% sucha. Drzewo obumiera.	Art. 86, ust. 1, pkt 4, 10
2.	50	Brzoza brodawkowata		140	2266/3		GMZ	Zaburzona statyka. Drzewo pochylone nad parkingiem. Korona przeredzona, w 60% sucha. Drzewo obumiera.	Art. 86, ust. 1, pkt 4, 10
3.	98	Brzoza brodawkowata		121	2266/3		GMZ	Zaburzona statyka. Drzewo niebezpiecznie pochylone nad placem zabaw. Korona znacznie przeredzona. Drzewo obumiera.	Art. 86, ust. 1, pkt 4, 10

Tabela 2 - Nasadzenia zastępcze

L.p.	Nazwa gatunkowa	Lokalizacja	Obwód pnia na wys. 1m	Nr działki	Księga wieczysta	Właściciel
1	2	3	4	5	6	7
1.	Lipa drobnolistna	Wieża ciśnień, ul. Zamojskiego 2	10 - 12	2265/3		GMZ
2.	Lipa drobnolistna	Wieża ciśnień, ul. Zamojskiego 2	10 - 12	2265/3		GMZ
3.	Lipa drobnolistna	Wieża ciśnień, ul. Zamojskiego 2	10 - 12	2265/3		GMZ

Legend:

- Sytuacja
- Uzbrojenie
- E

Miasto Zabrze