


+10.14
DACH ↓

+8.70
OKAP ↓

+6.50
POZIOM SZYBU ↓


+0.00
PARTER ↓

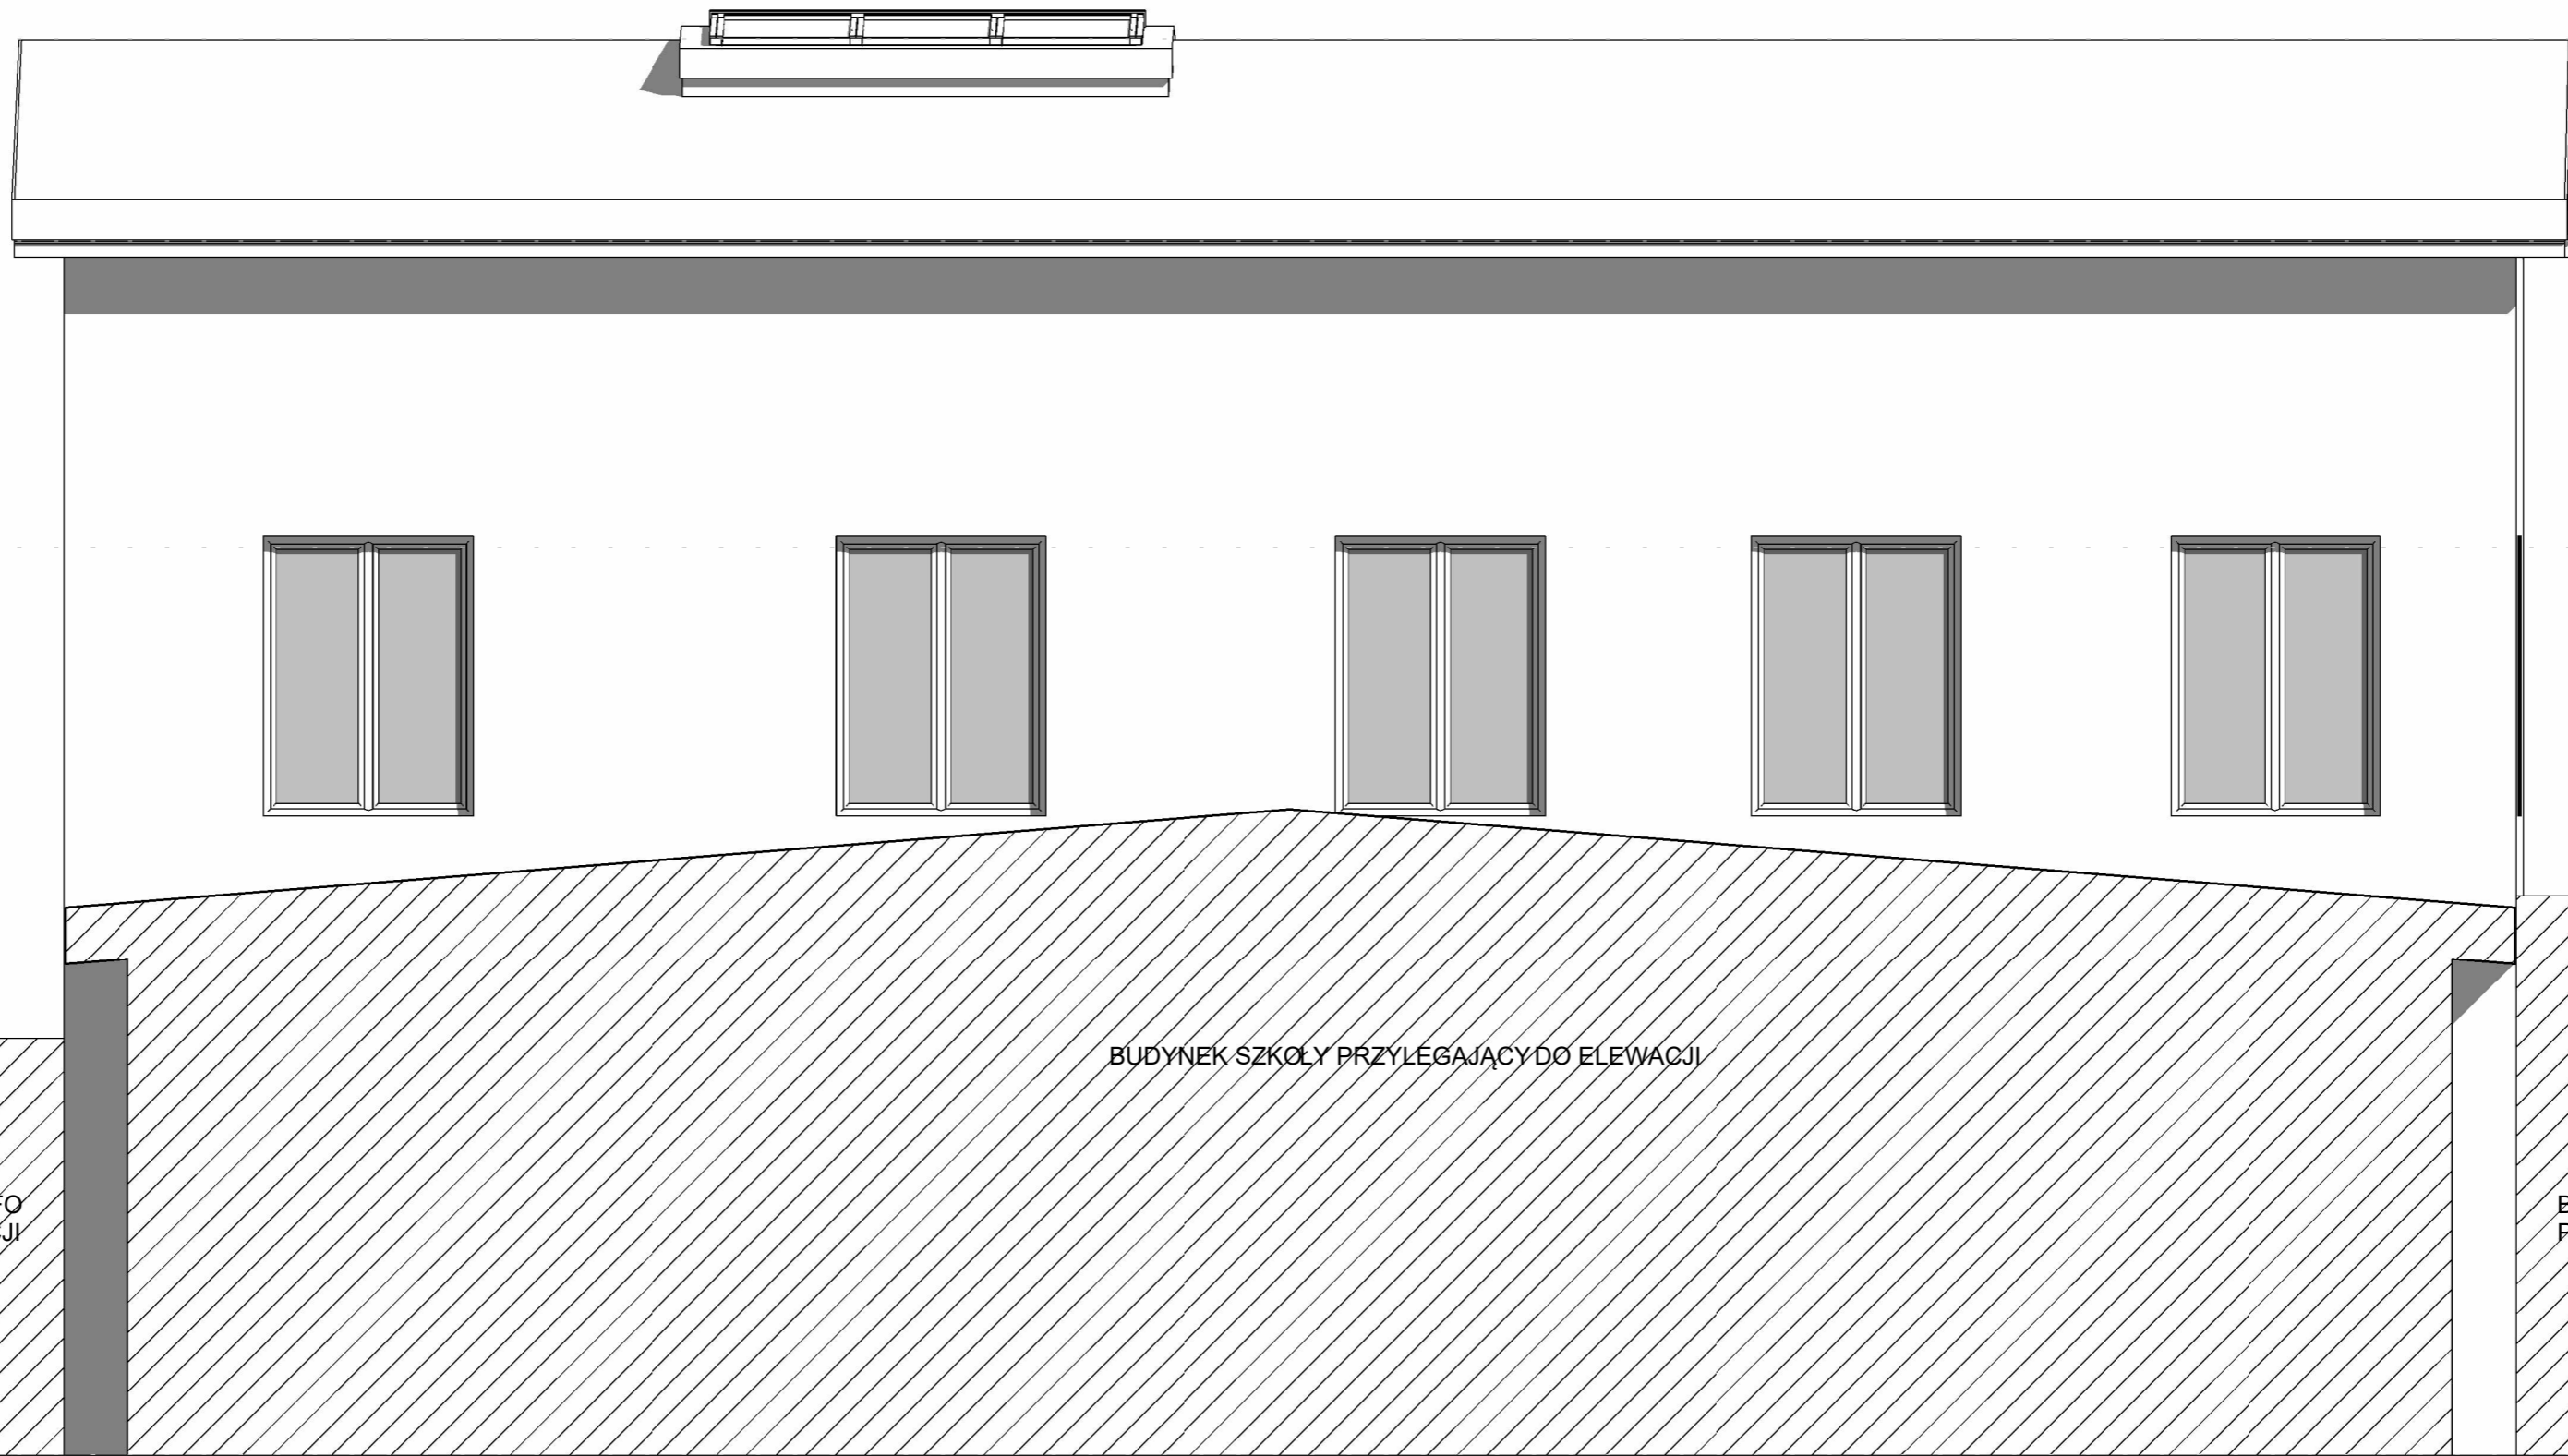

1

ELEWACJA PÓŁNOCNA

1 : 50

<p>Przedmiotowy projekt jest chroniony prawem autorskim-ustawa z dnia 4 lutego 1994r (DZ.U. 24 z dnia 23 lutego 1994). Zwielokrotnienie egzemplarzy, odsprzedaż lub jakiegokolwiek inne wprowadzenie do obrotu, a także opracowanie w formie projektu technicznego (wykonawczego) bez zgody autorów są zabronione.</p>	Nr opracowania	Format Arkusza	297x610
	M-024		
	Stadium		
	PFU	Data	10.2023
Zamawiający	Imię i nazwisko		Podpis
Muzeum Górnictwa Węglowego w Zabrzu ul. Georgiusa Agricoli 2 41-800 Zabrze	Opracowała:	mgr inż. arch. Olimpia Badura	
	Zatwierdził:	mgr inż. arch. Łukasz Kruczyński	
Tytuł opracowania			
'Specyfikacja techniczna dostawy urządzenia dźwigowego dla szybu Wilhelmina' na potrzeby obsługi ruchu turystycznego			
Tytuł rysunku	Materiał	-	Numer rysunku
ELEWACJA PÓŁNOCNA	Masa [kg]	-	M-024-08
	Podziałka	1:50	
	ELEKTROMETAL SA 43-400 Cieszyń ul. Stawowa 71		Zmiana
			Data