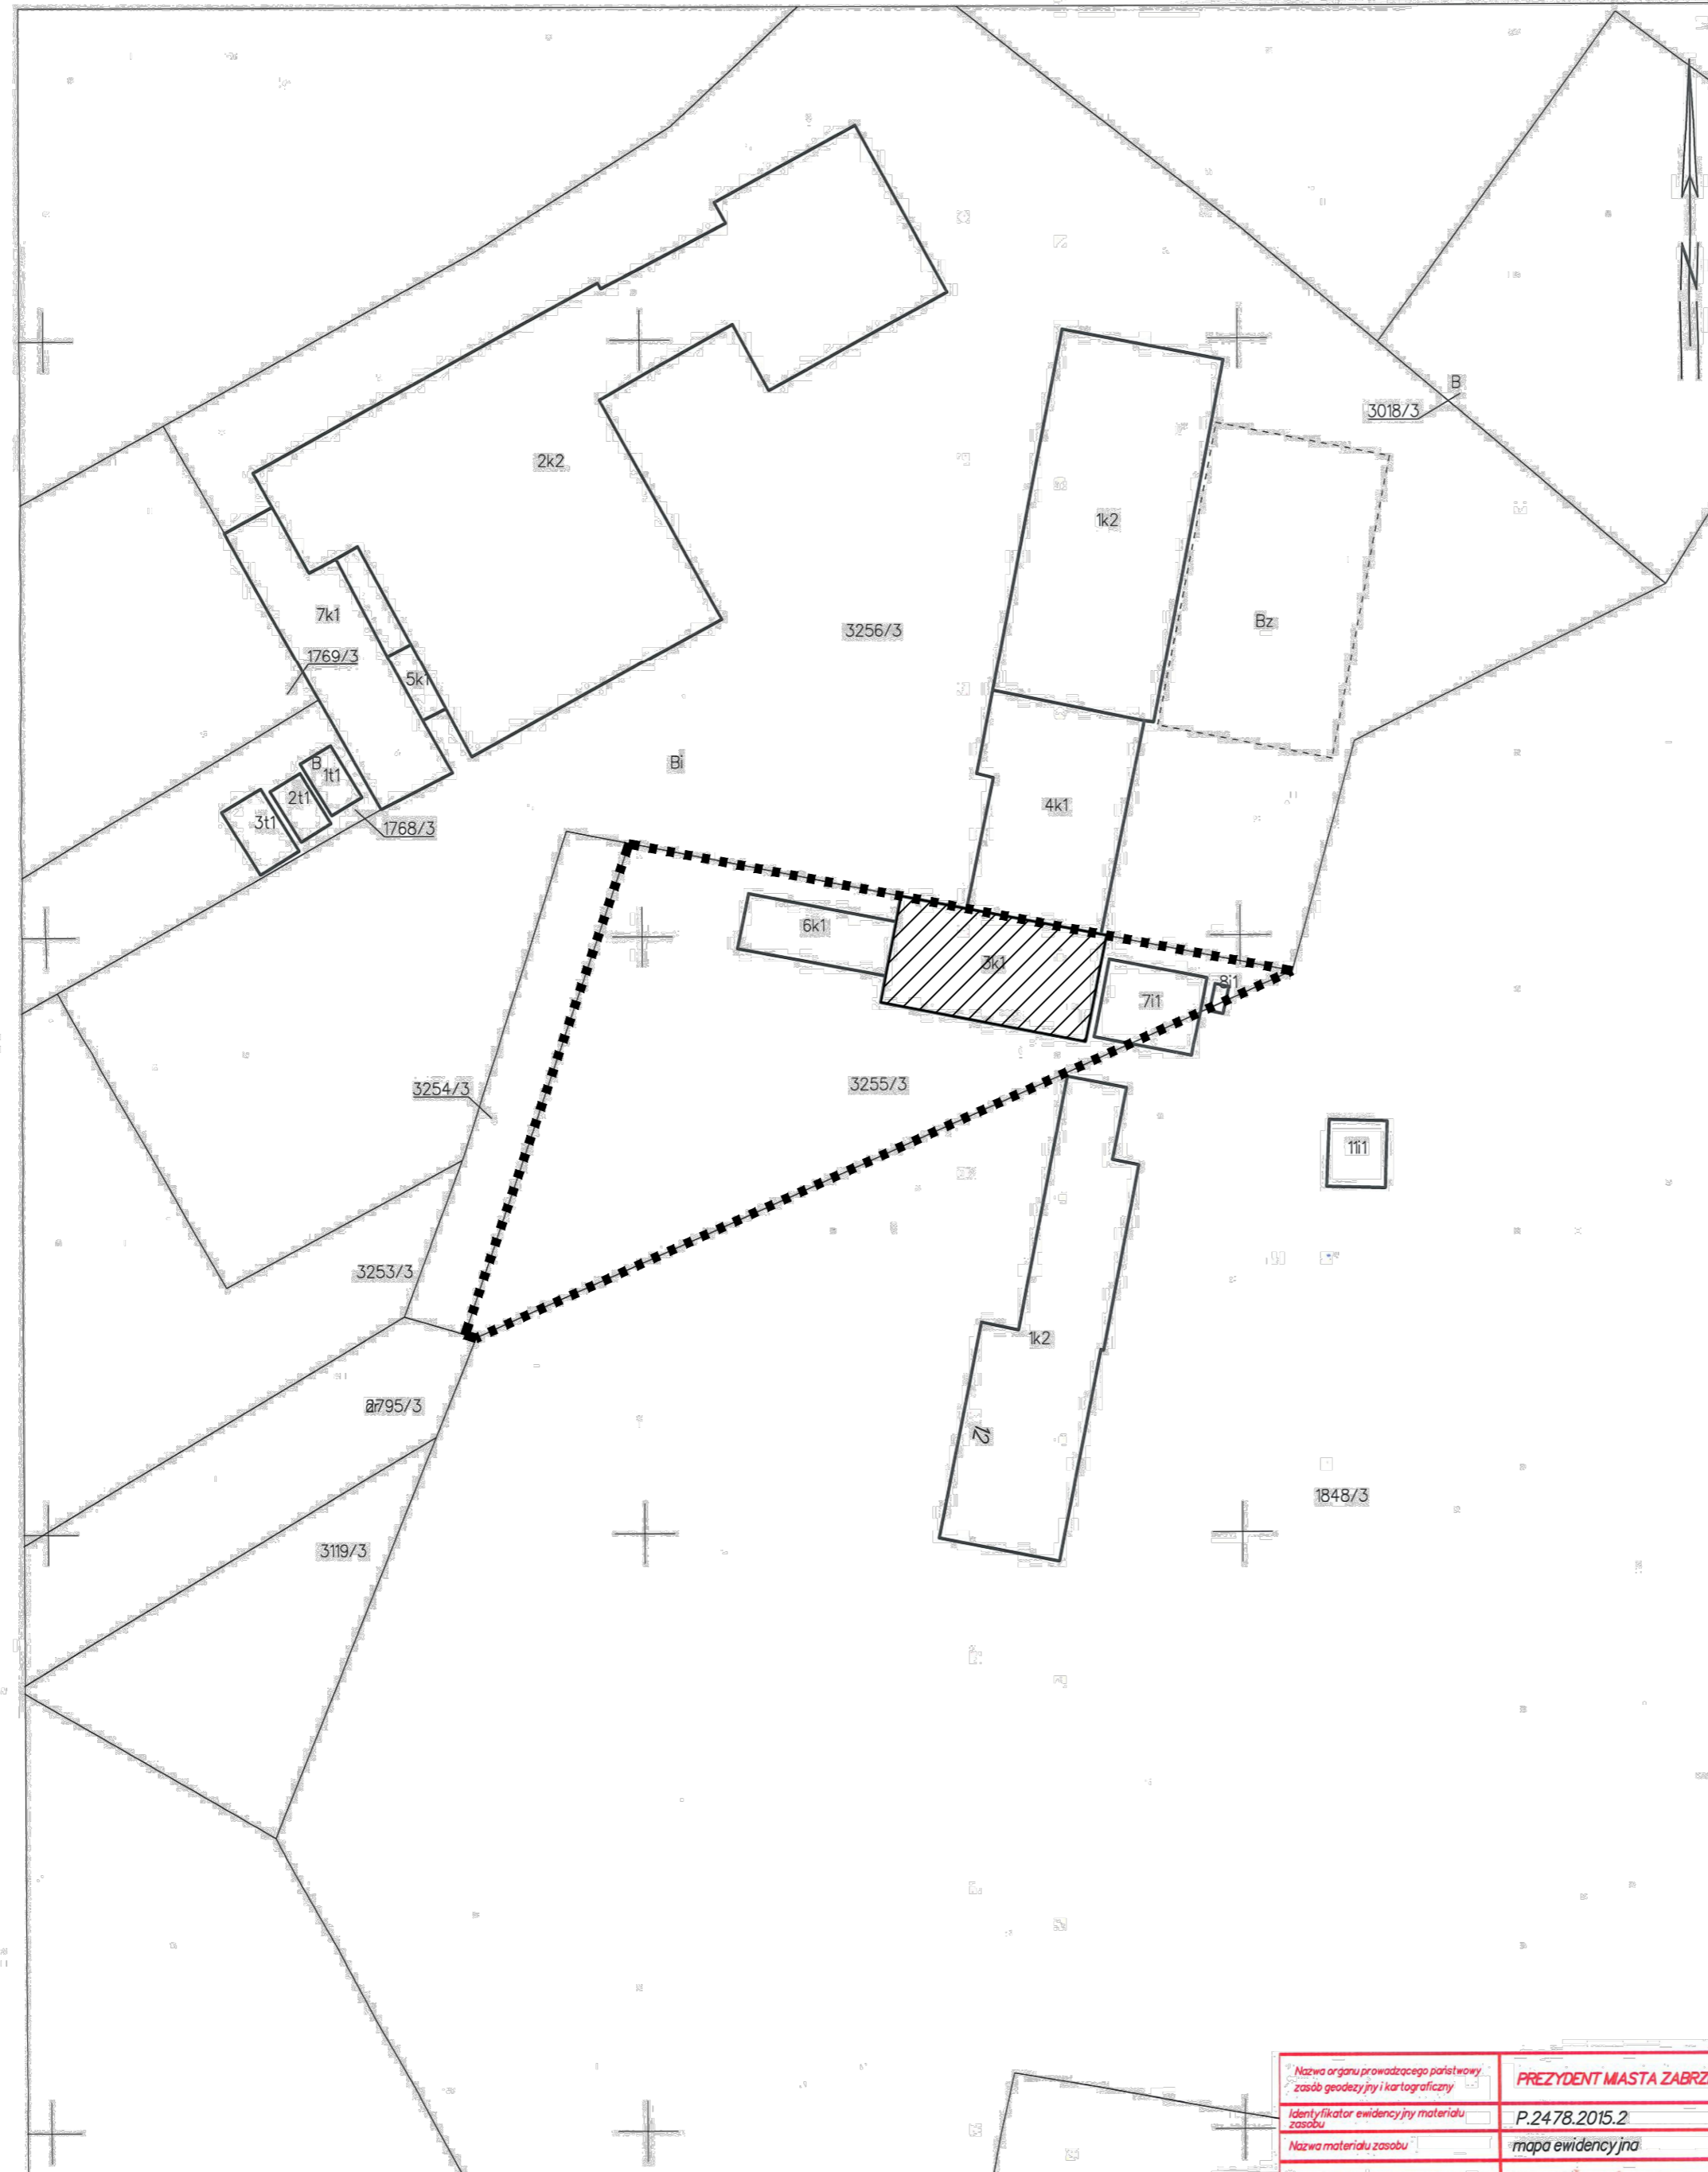

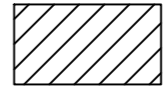



MAPA EWIDENCYJNA
 SKALA 1:500



LEGENDA:

-  granica działki ewidencyjnej nr 3255/3
-  obiekt nadszybia -zakres opracowania

Nazwa organu prowadzącego postępowanie / zaskarżyciela / wykonawcy	PREZYDENT MIASTA ZABRZE
Identyfikator ewidencyjny materiału zasobu	P.2478.2015.2
Nazwa materiału zasobu	mapa ewidencyjna
Data wykonania kopii materiału zasobu	2023.10.09
Imię, nazwisko i podpis osoby reprezentującej organ	mgr inż. Anna Krause-Mrozek

Przedmiotowy projekt jest chroniony prawem autorskim - ustawa z dnia 4 lutego 1994r (DZ.U.24 z dnia 23 lutego 1994). Zwiększenie egzemplarzy, odsprzedaż lub jakiegokolwiek inne wprowadzenie do obrotu, a także opracowanie w formie projektu technicznego (wykonawczego) bez zgody autorów są zabronione.	Nr projektu	Format Arkusza	A3
	M-024		
	Stadium	Zastępuje rys. nr	
	PK	Data	10.2023
Zamawiający/ Inwestor Muzeum Górnictwa Węglowego w Zabrzu, ul. Georgiusa Agricoli 2, 41-800 Zabrze	Imię i nazwisko	Podpis	
	Opracował:	mgr inż. arch. Łukasz Kruczyński	
Tytuł projektu Specyfikacja techniczna dostawy urządzenia dźwigowego dla szybu „Wilhelmina” na potrzeby obsługi ruchu turystycznego	Opracował:	mgr inż. arch. Olimpia Badura	
Tytuł rysunku Mapa sytuacyjna	Materiał	-	Numer rysunku
	Masa [kg]	-	M-024-00
	Podziałka	1:500	
	ELEKTROMETAL SA 43-400 Cieszyn ul. Stawowa 71		Zmiana
			Data