


Przekrój przez maszynownię
Dźwig główny
1:40

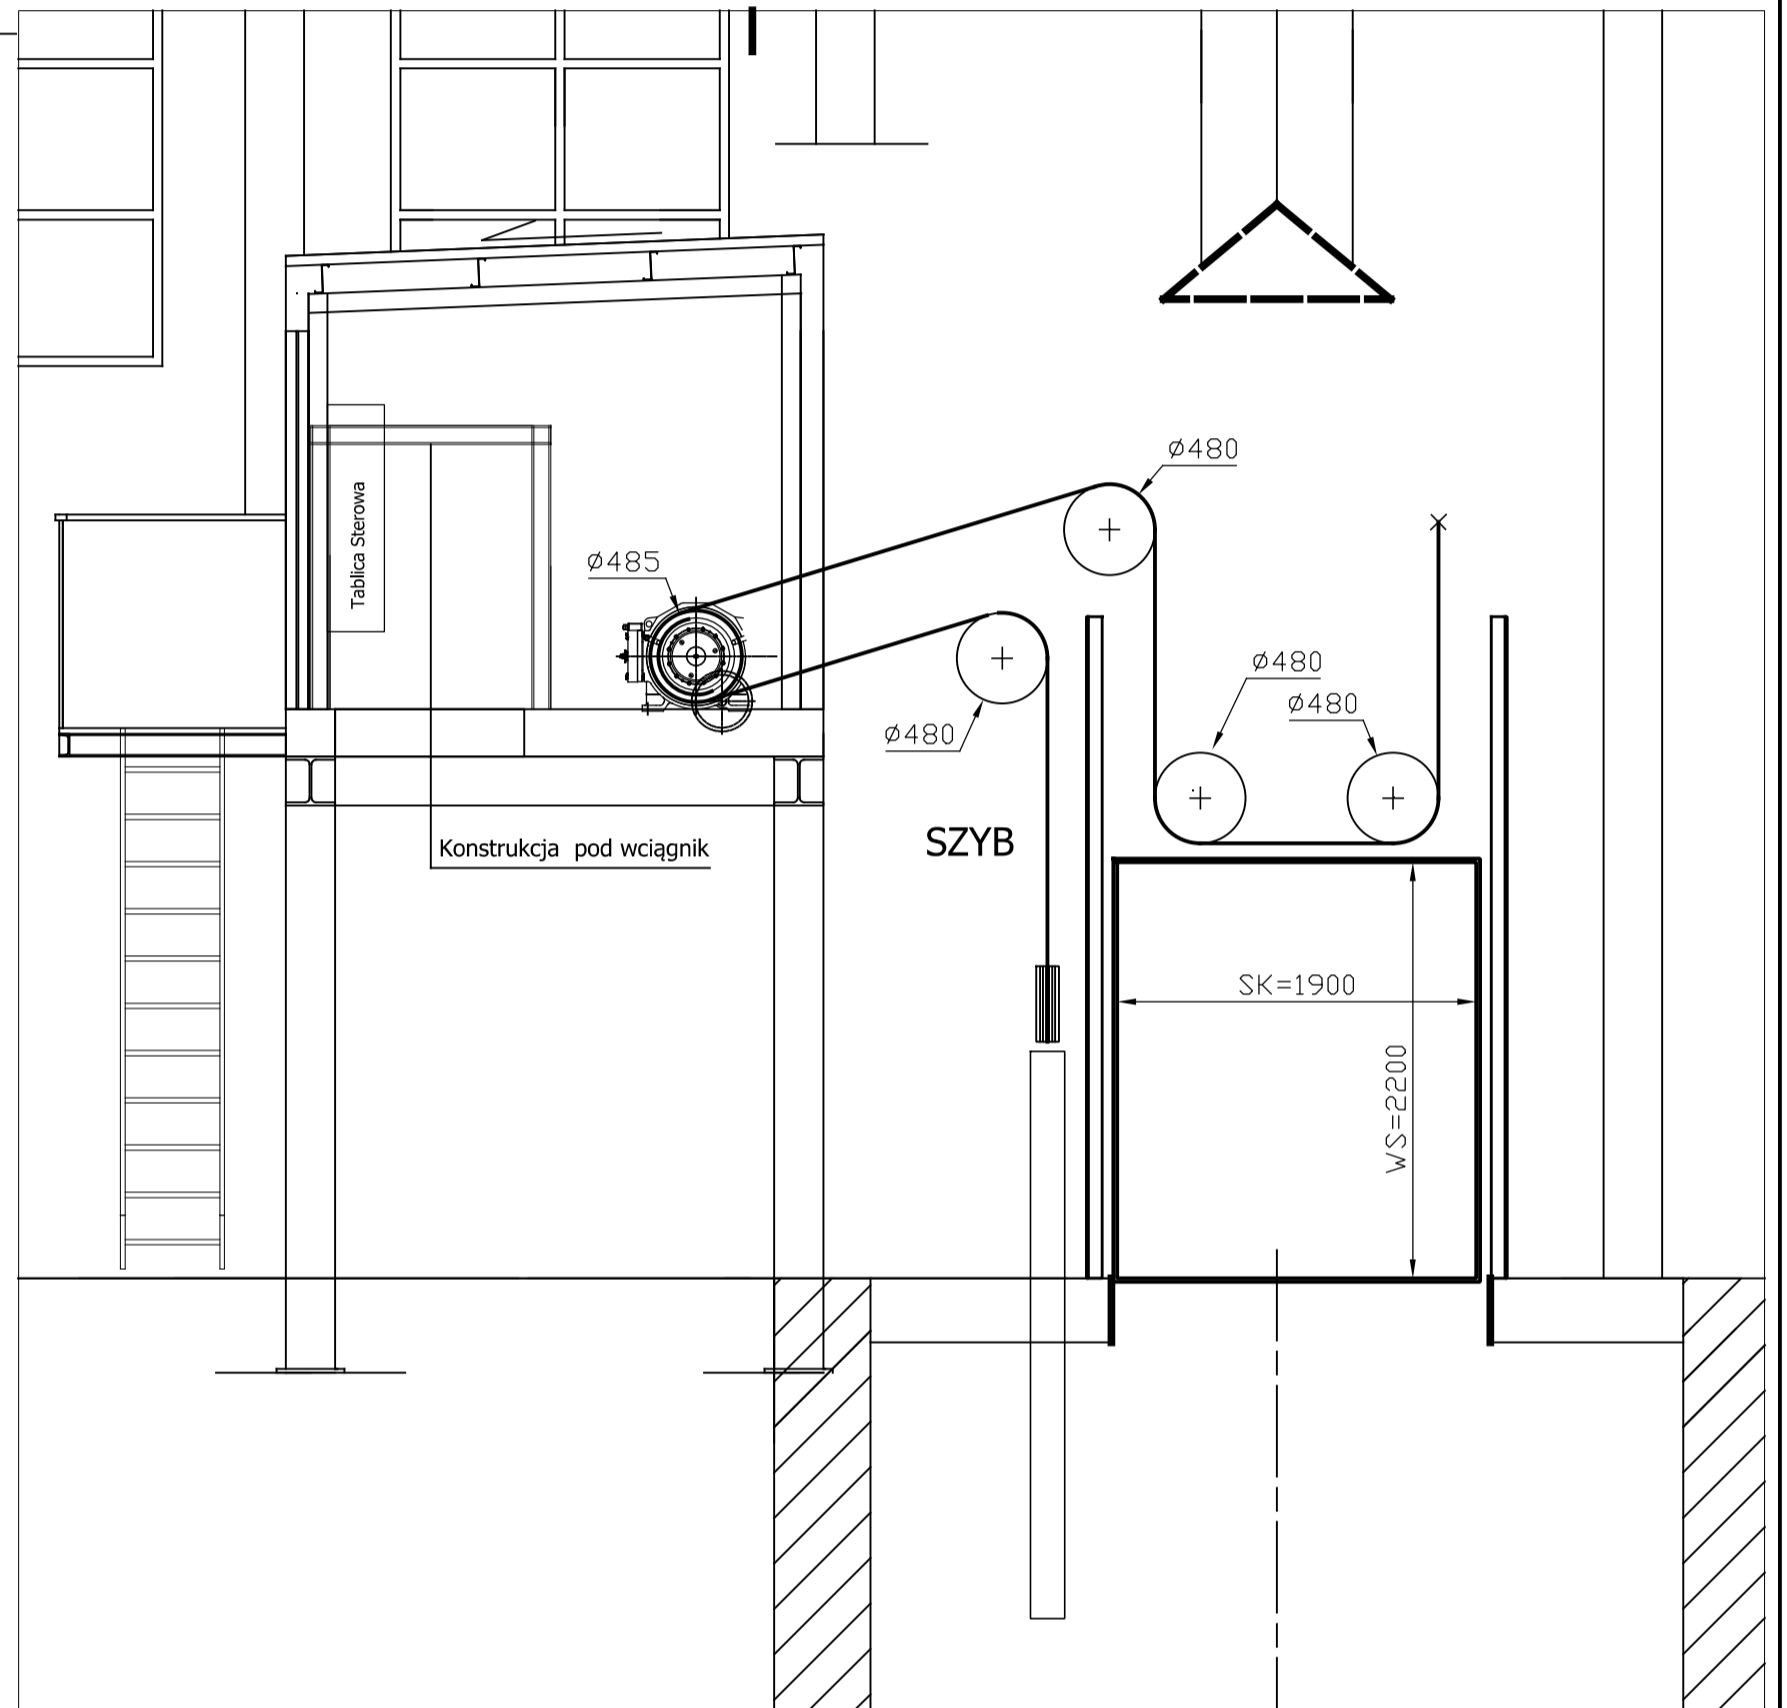

Przedmiotowy projekt jest chroniony prawem autorskim - ustawa z dnia 4 lutego 1994r (DZ.U.24 z dnia 23 lutego 1994). Zwiększenie egzemplarzy, odsprzedaż lub jakiegokolwiek inne wprowadzenie do obrotu, a także opracowanie w formie projektu technicznego (wykonawczego) bez zgody autorów są zabronione.	Nr projektu	Format Arkusza	A2
	M-024		
	Stadium	Zastępuje rys. nr	
	PK	Data	09.2023
Zamawiający/ Inwestor	Muzeum Górnictwa Węglowego w Zabrzu, ul. Georgiusa Agricoll 2, 41-800 Zabrze	Imię i nazwisko	Podpis
		Opracował:	mgr inż. A. Konewski
Tytuł projektu	Specyfikacja techniczna dostawy urządzenia dźwigowego dla szybu 'Wilhelmina' na potrzeby obsługi ruchu turystycznego		
Tytuł rysunku	Przekrój pionowy szybu Wilhelmina po modernizacji	Materiał	-
		Masa [kg]	-
		Podziałka	1:100
ELEKTROMETAL SA 43-400 Cieszyń ul. Stawowa 71		Numer rysunku	M-024-02
		Zmiana	
		Data	