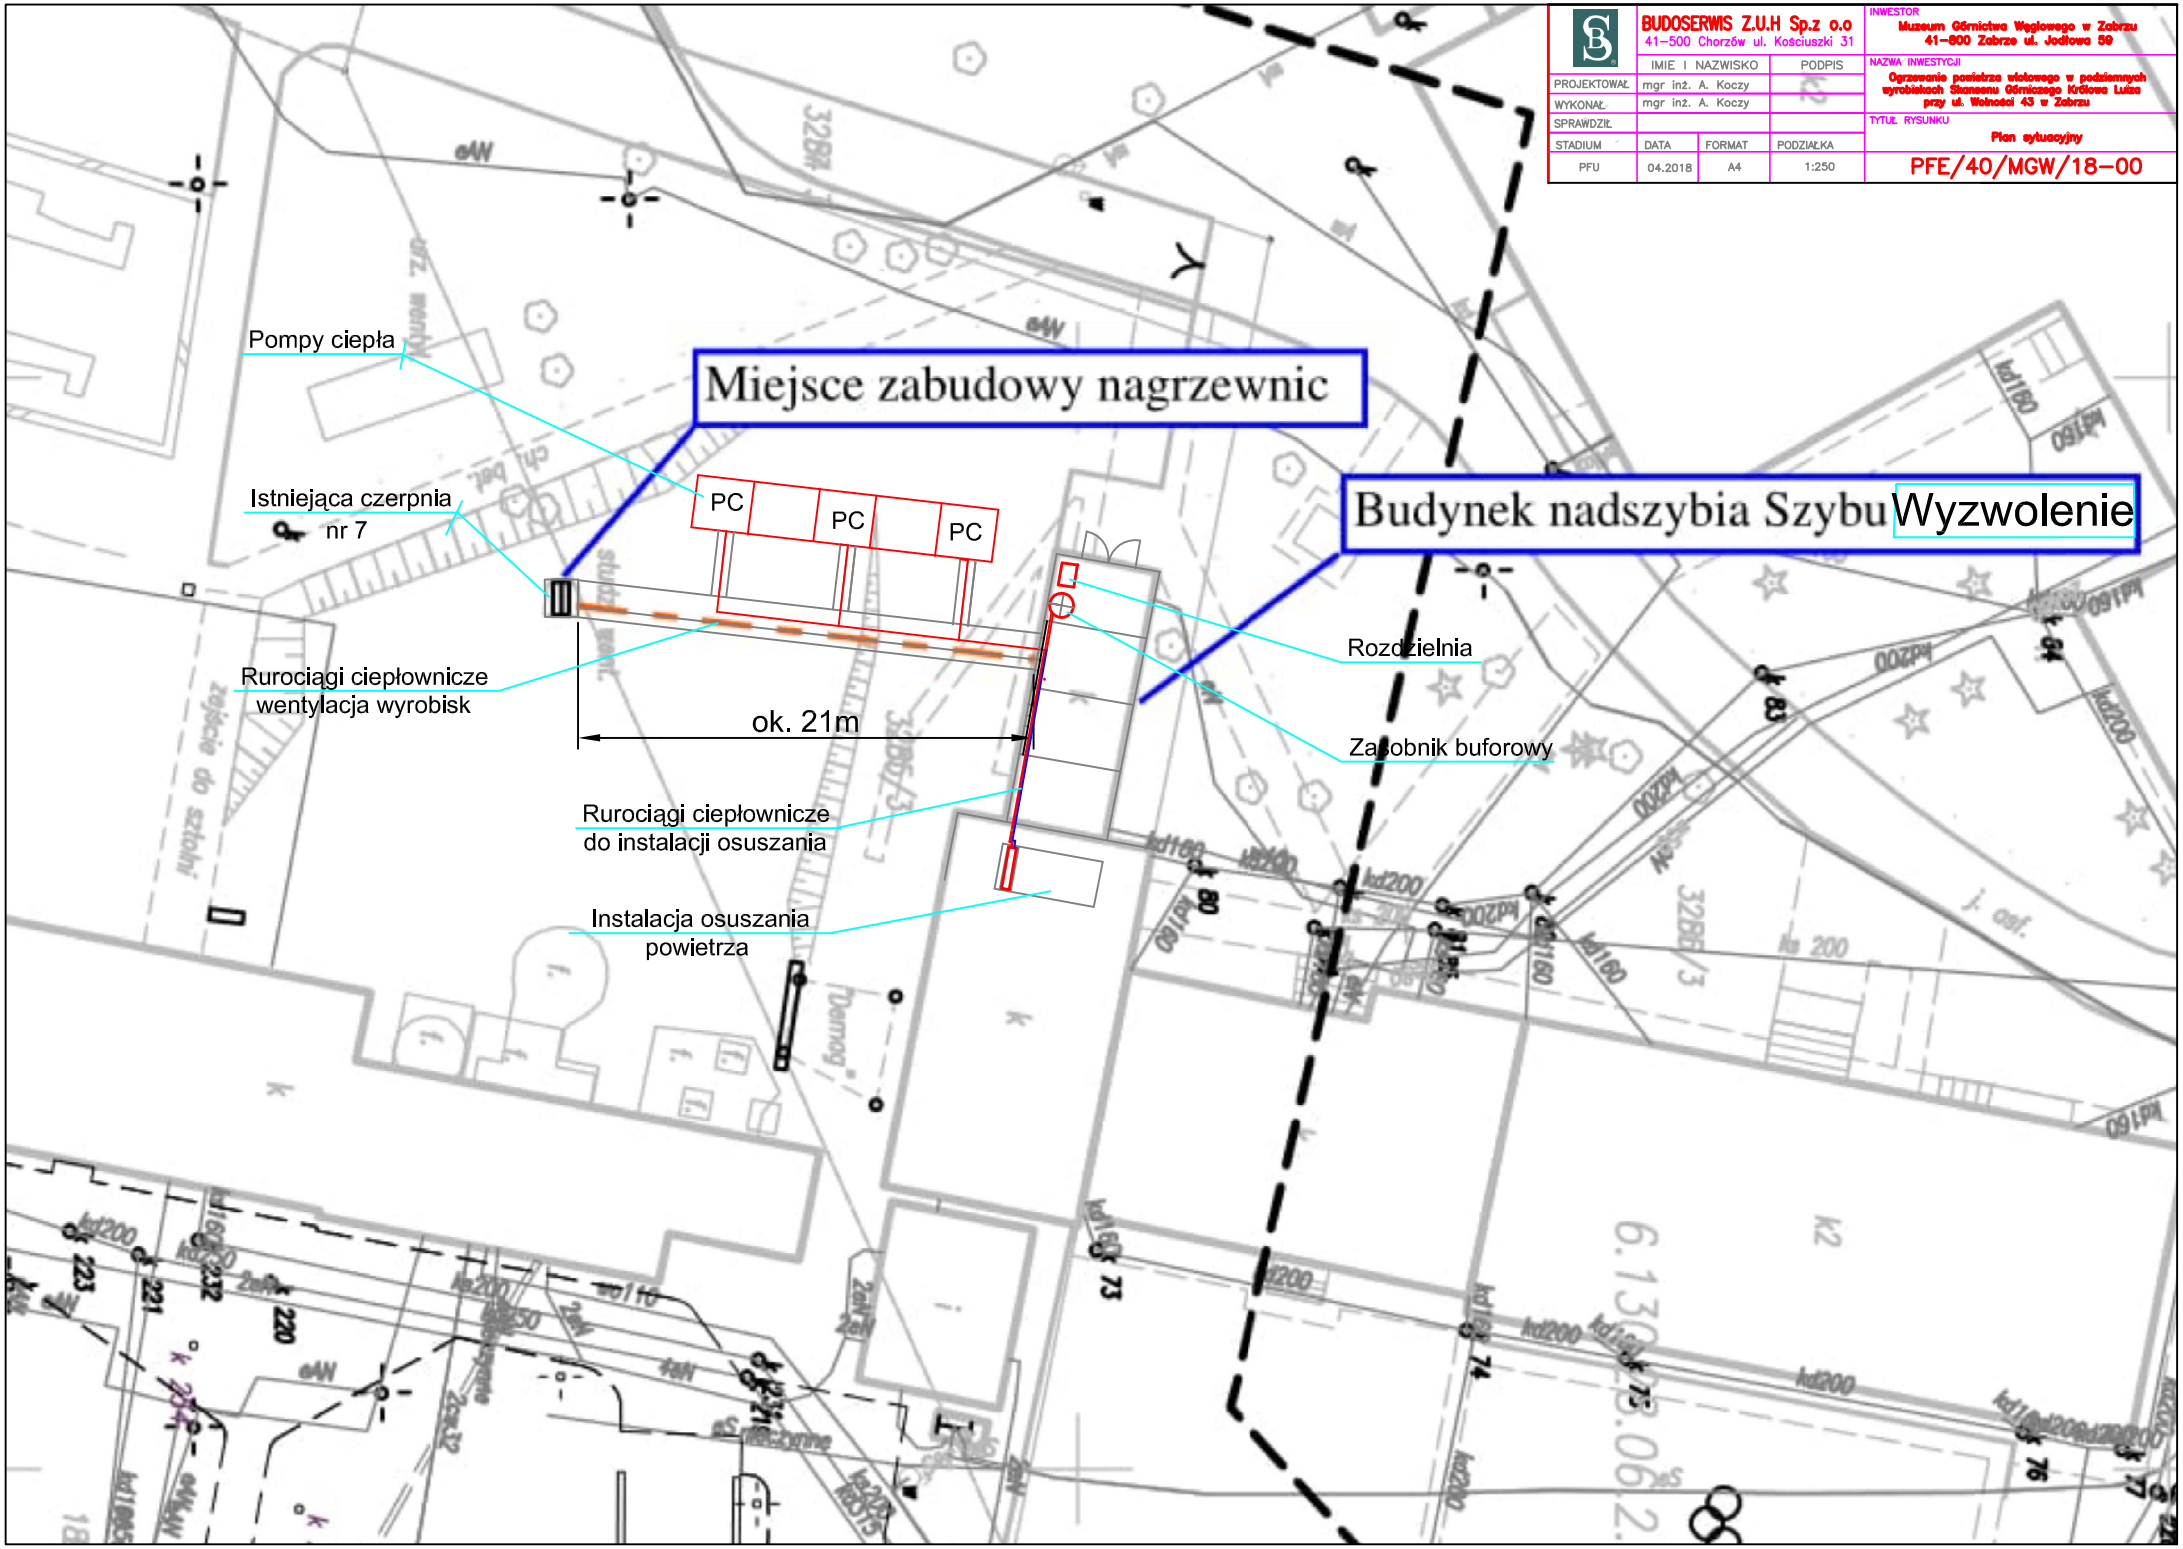

BUDOSERWIS Z.U.H Sp.z o.o 41-500 Chorzów ul. Kościuszki 31			INWESTOR Muzeum Górnictwa Węglowego w Zabrzu 41-800 Zabrze ul. Jodłowa 59
	IMIE I NAZWISKO	PODPIS	NAZWA INWESTYCJI Ogrzewanie powietrza wlotowego w podziemnych wyrobiskach Skansenu Górniczego Królowa Luiza przy ul. Wolności 43 w Zabrzu
PROJEKTOWAŁ	mgr inż. A. Koczy		
WYKONAŁ	mgr inż. A. Koczy		
SPRAWDZIŁ			TYTUŁ RYSUNKU Plan sytuacyjny
STADIUM	DATA	FORMAT	PODZIAŁKA
PFU	04.2018	A4	1:250
			PFE/40/MGW/18-00