



Wiersz

Projektowany stan wykonania prac przy
dla klatek w masy i rzędy

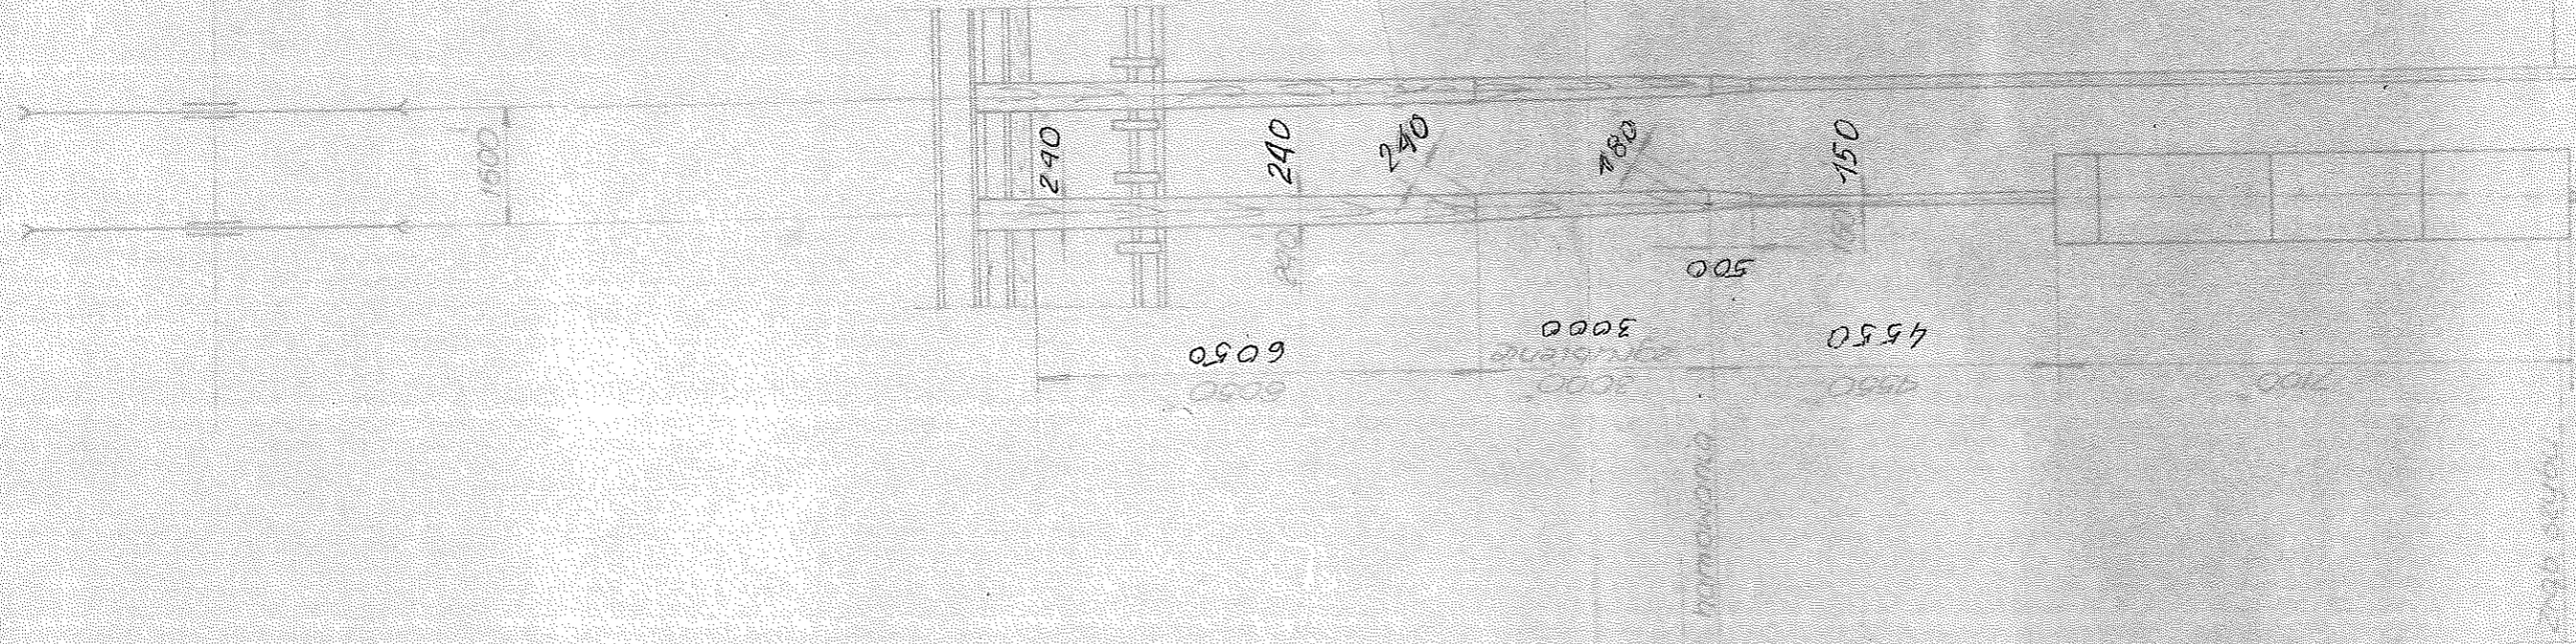

10000

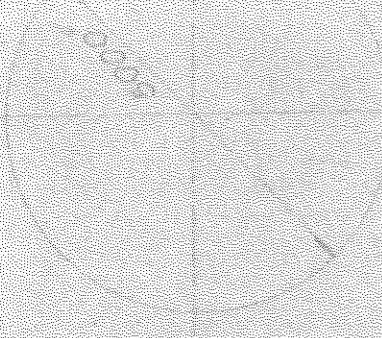

Weryfikator
 dokumentacji koncepcyjnej Ośrodka
 Badawczo - Rozwojowego Techniki
 i Organizacji Produkcji
 Maszyn Górniczych w Katowicach
 mgr inż. Andrzej SZMIELEW

Uchwyty podłogi

1130
450

1

Wolno droga przegrodzi ciarka

Ściana przegrody między klatkami

10000

10000

2900

6890

1550

4550

500

3000

6050

150

480

240

240

240

1600