


do reduktora ciśnienia pod szybem "Kolejowy"

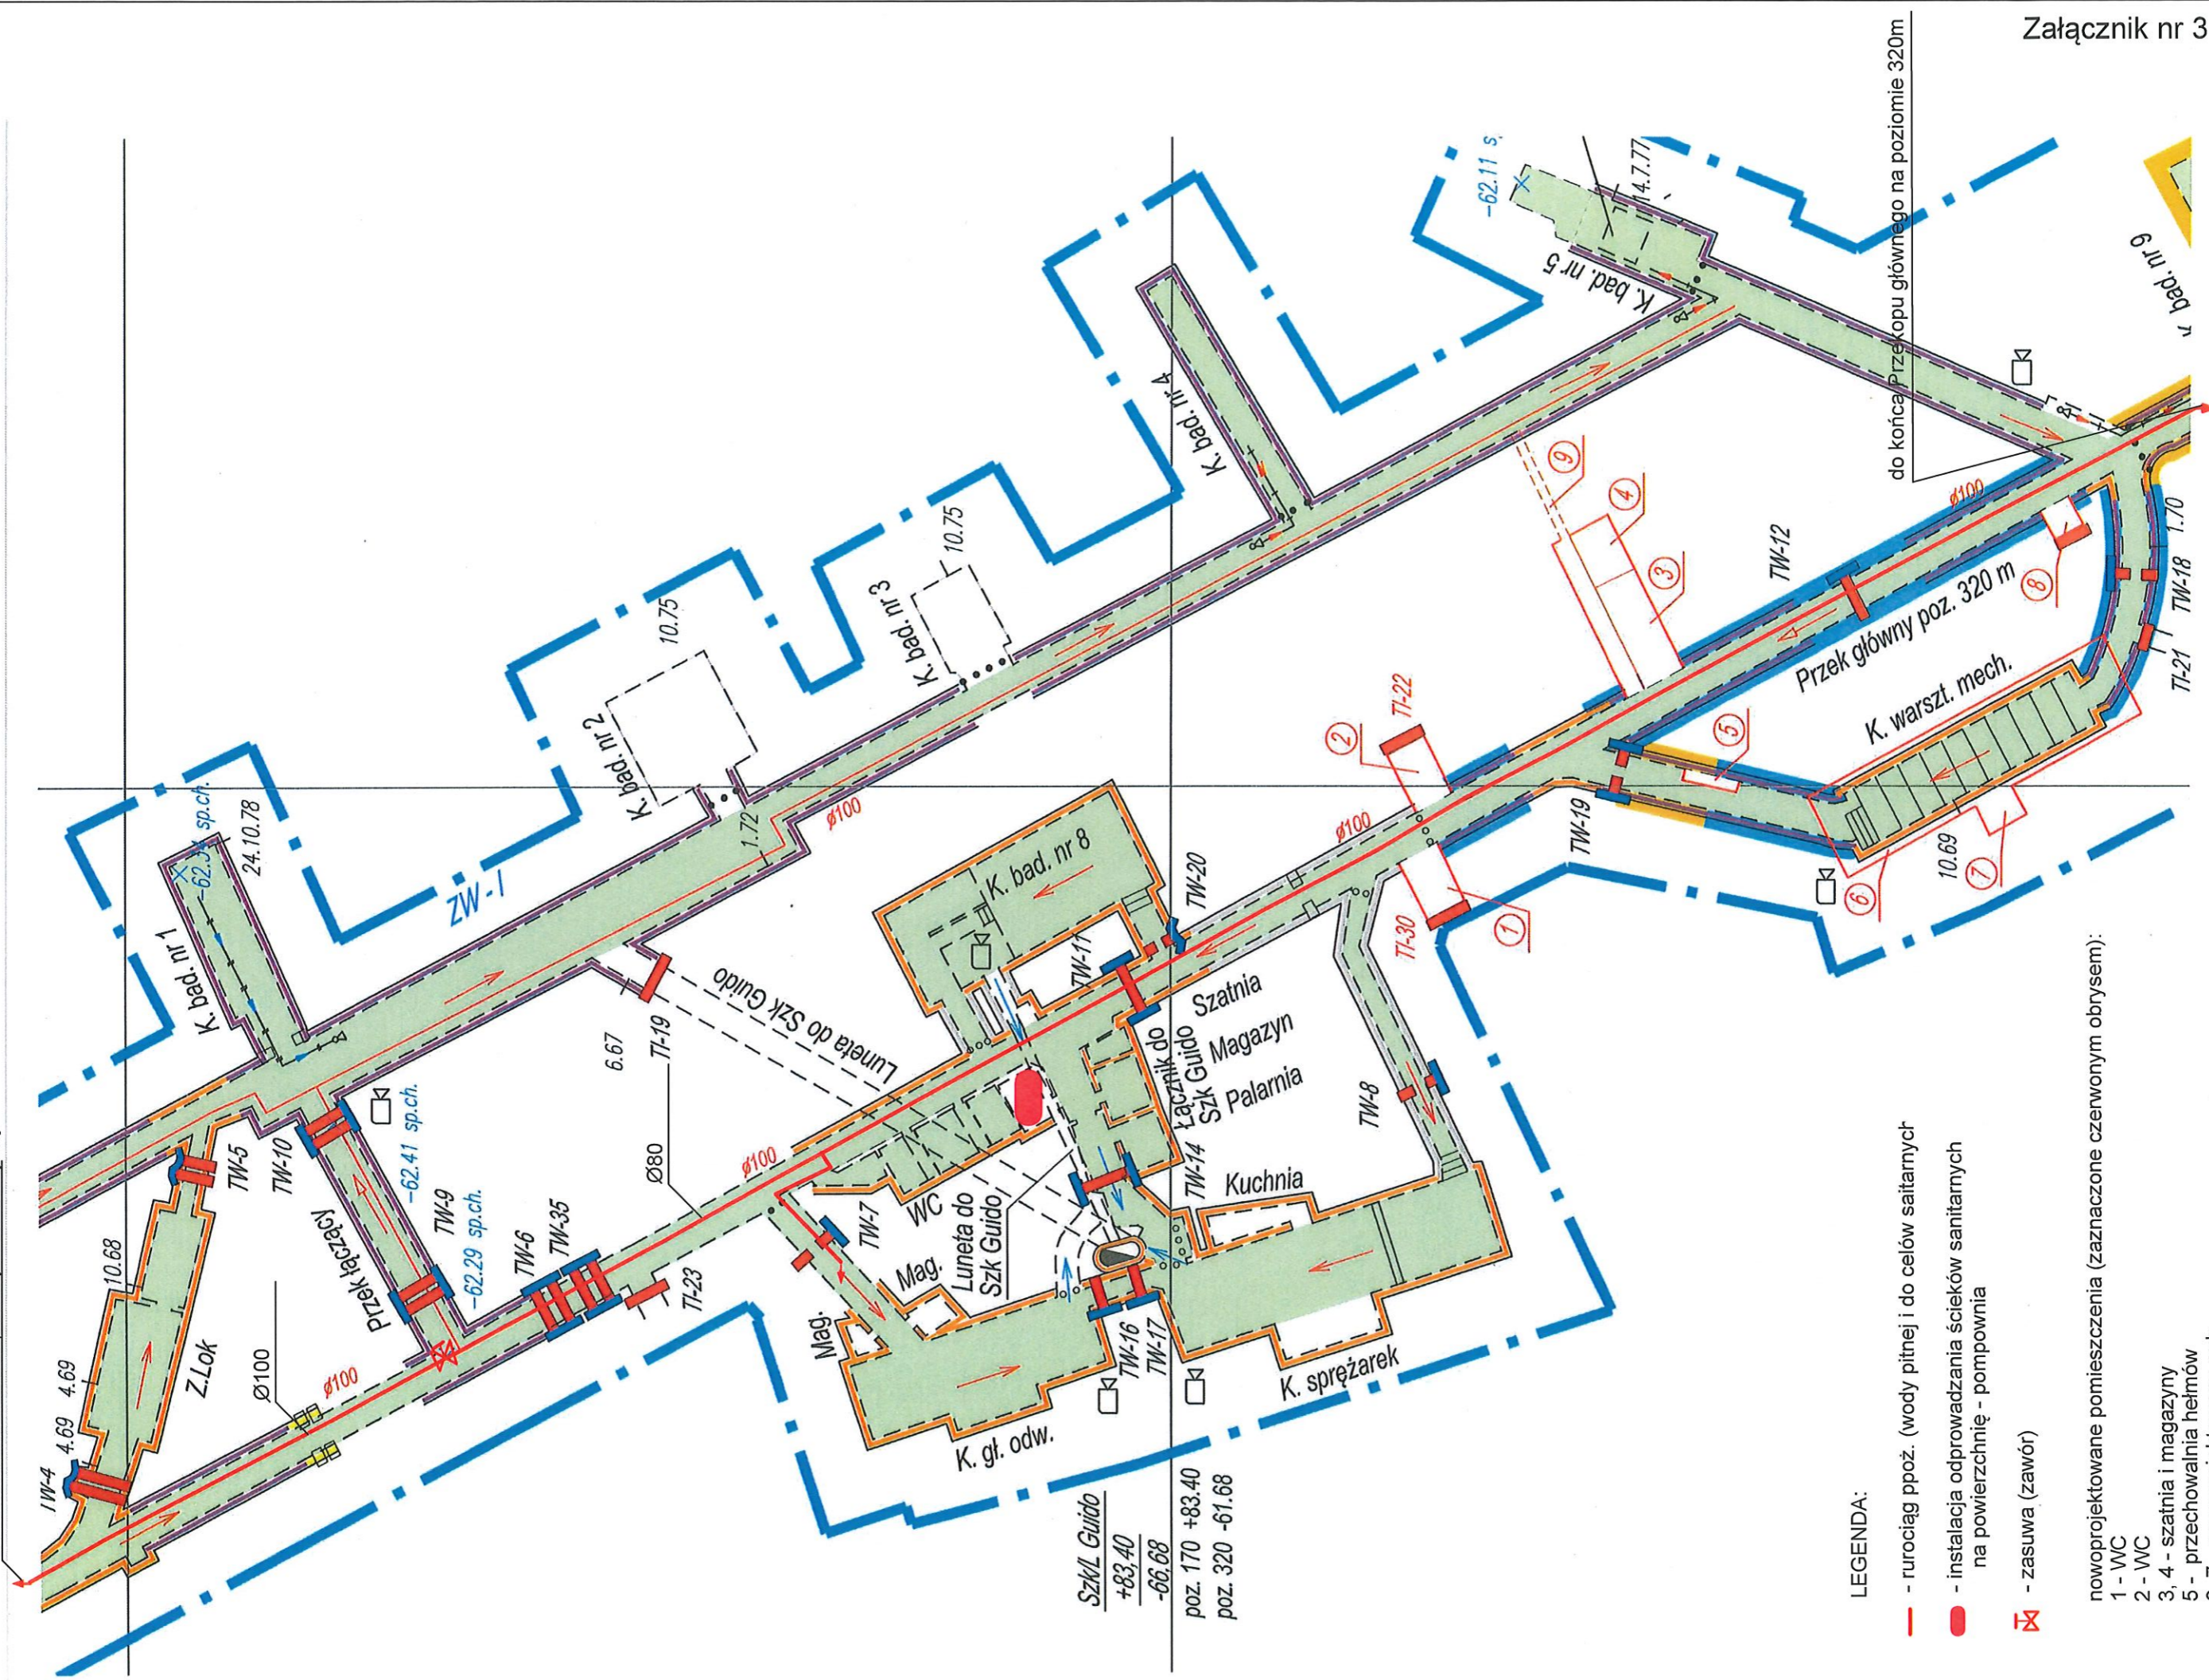

LEGENDA:

- - rurociąg ppoż. (wody pitnej i do celów sanitarnych)
- - instalacja odprowadzania ścieków sanitarnych na powierzchnię - pompownia
- ⊗ - zasawa (zawór)

nowoprojektowane pomieszczenia (zaznaczone czerwonym obrysem):

- 1 - WC
- 2 - WC
- 3, 4 - szatnia i magazyny
- 5 - przechowalnia hełmów
- 6, 7 - nowoprojektowany pub
- 8 - pom. gospodarcze

Załącznik nr 3

Muzeum Górnictwa Węglowego w Zabrzu
ul. G.Agroicoli 2, 41-800 Zabrze

Schemat nr 3



MUZEUM
GÓRNICICTWA
WĘGLOWEGO
W ZABRZU

Schemat zasilania w wodę poziomu 320m
w związku z nową aranżacją strefy byłego warsztatu mechanicznego
w ZKWK "Guido".