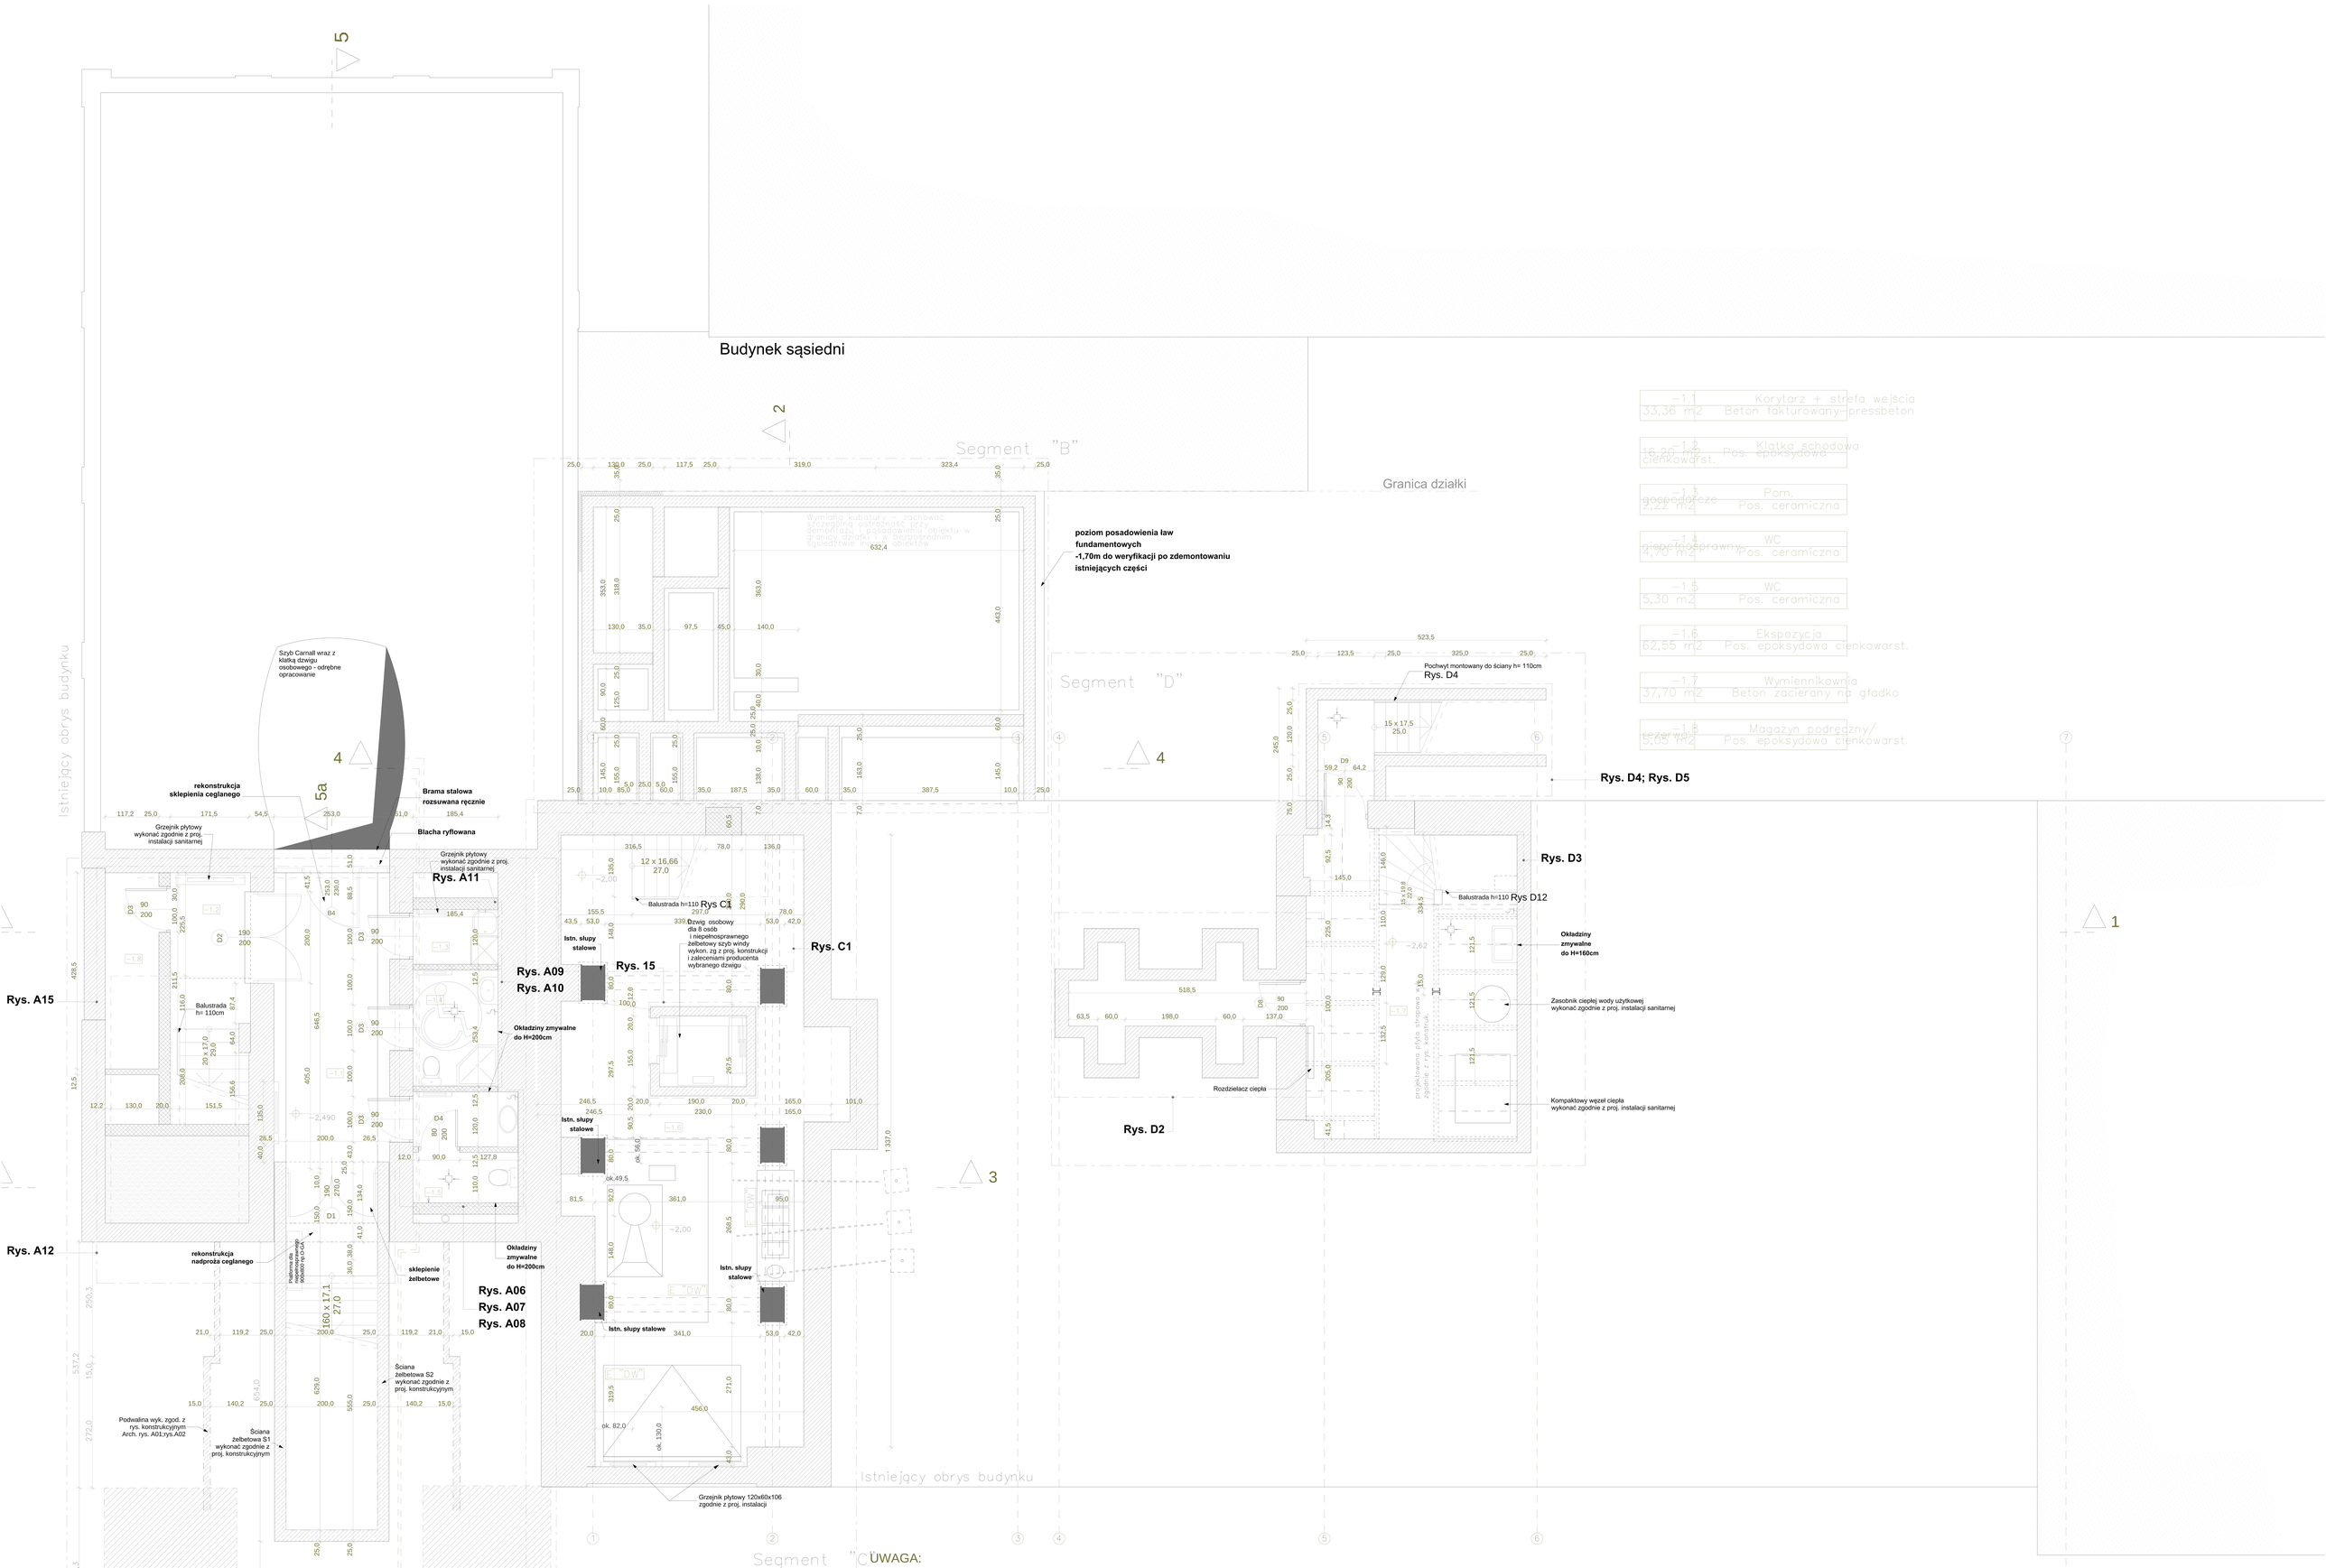

UWAGA:

- Projektowany poziom 0,00 (przy głównym wejściu na ekspozycje Bud. Sprężarek) podniesiony o 7,5cm w stosunku do istniejącego (inwentaryzacja poziom 0,00)
- Rysunek rozpatrywać z rysunkami szczegółowymi oznaczonymi na rysunku
- Elementy stalowe malowane według wytycznych ppoż zgodnie z opisem
- Po demontażu pozostałości przybudówki "Segment B" dokonać oceny stanu technicznego celem zweryfikowania sposobu fundamentowania nowej kubatury

- Po demontażu stropu/ posadzki nad kanałem ogrzewania oraz fragmenty części podziemnej dalszy przebieg prac uzgodnić z projektantem (zg. z planszą wyburzeń)

E "DW" Eksponat "Dolina Węgla"

E Instalacje elektryczne

D Instalacje teletechniczne