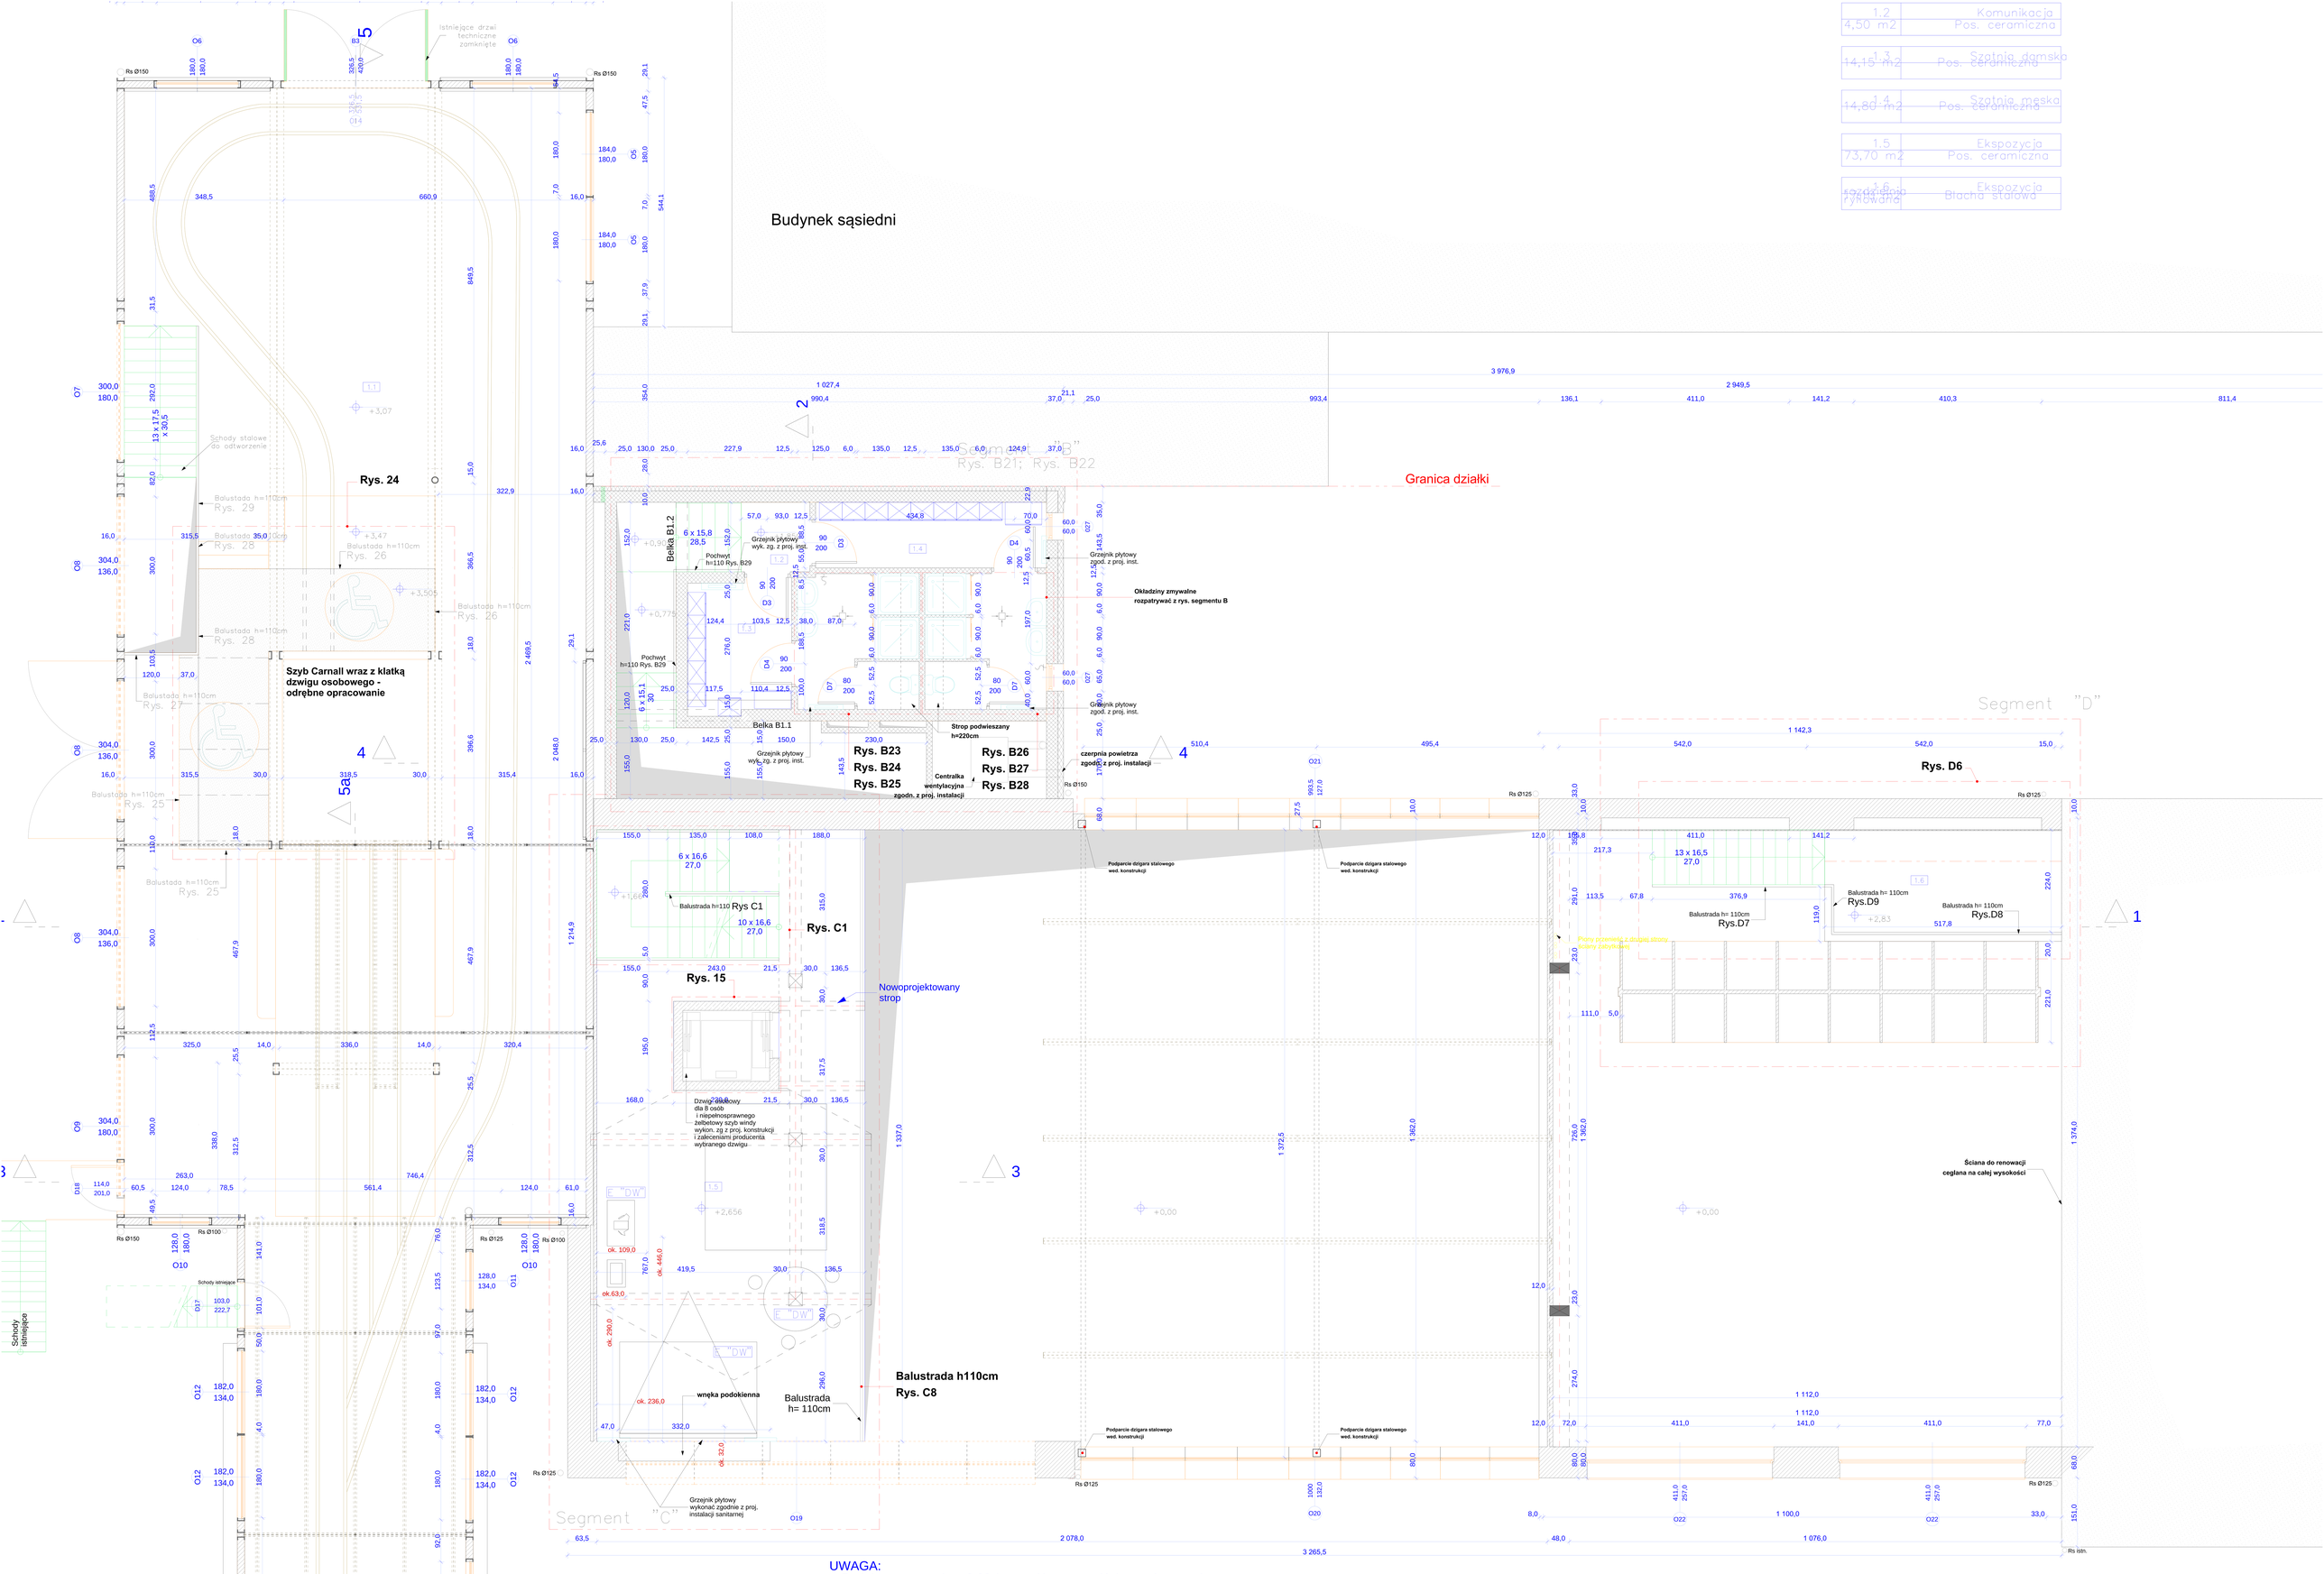

1.2 4,50 m2	Komunikacja Pos. ceramiczna
1.3 14,15 m2	Szatnia damska Pos. ceramiczna
1.4 14,80 m2	Szatnia męska Pos. ceramiczna
1.5 73,70 m2	Ekspozycja Pos. ceramiczna
1.6 szyna jezdna rynowana	Ekspozycja Blacha stalowa

UWAGA:

- Projektowany poziom 0,00 (przy głównym wejściu na ekspozycje Bud. Sprężarek) podniesiony o 7,5cm w stosunku do istniejącego (inwentaryzacja poziom 0,00)
- Rysunek rozpatrywać z rysunkami szczegółowymi oznaczonymi na rysunku
- Elementy stalowe malowane według wytycznych ppoż zgodnie z opisem
- Po demontażu pozostałości przybudówki "Segment B" dokonać oceny stanu technicznego celem zweryfikowania sposobu fundamentowania nowej kubatury

E "DW" Eksponat "Dolina Węgla"

E Instalacje elektryczne

D Instalacje teletechniczne