



GEO TOM Tomasz Kobielaż  
41-813 Zabrze, ul. Mawrzyńsk

Mapę sporządził: Tomasz Kobielaż - numer upr  
**LEGENDA**  
Oznaczenie granic obszaru objętego aktualizacją  
Po zdobaniu Elektronicznych Księg Wieczystych s  
ze dnia dnia: 4946/52, 4947/52, 1276/41  
4280/49, 4281/49 nie występują wpisy w III dzi  
obciążen i służebności gruntowych na terenie pl  
Data opracowania mapy 25.10.2019r.

# ZAŁĄCZNIK MAPOWY NR 1

SKALA 1:500

- LEGENDA:**
- Istniejąca kanalizacja sanitarne
  - Projektowane przyłącze kanalizacji san.
  - Projektowany rurociąg tłoczny kanalizacji san. wyprowadzony z GKS D

Muzeum Górniczym Węglowym  
w Zabrze  
**D Y R E K T O R**  
Bartłomiej Szewczyk

Muzeum Górniczym Węglowym  
Katedra Inżynierii i Techniki  
Główny Inżynier Inżynierii Mechanicznej  
Kierownik Działu Inżynierii Mechanicznej  
mgr inż. Marek Witula


# ZAŁĄCZNIK MAPOWY NR 2

SKALA 1:250

268.57

LEGENDA:

- Istniejąca kanalizacja sanitarna
- Projektowane przyłącze kanalizacji san.
- Projektowany rurociąg tłoczny kanalizacji san.
- 4946/52 Bp wyprowadzony z GKSD 3051/53 B

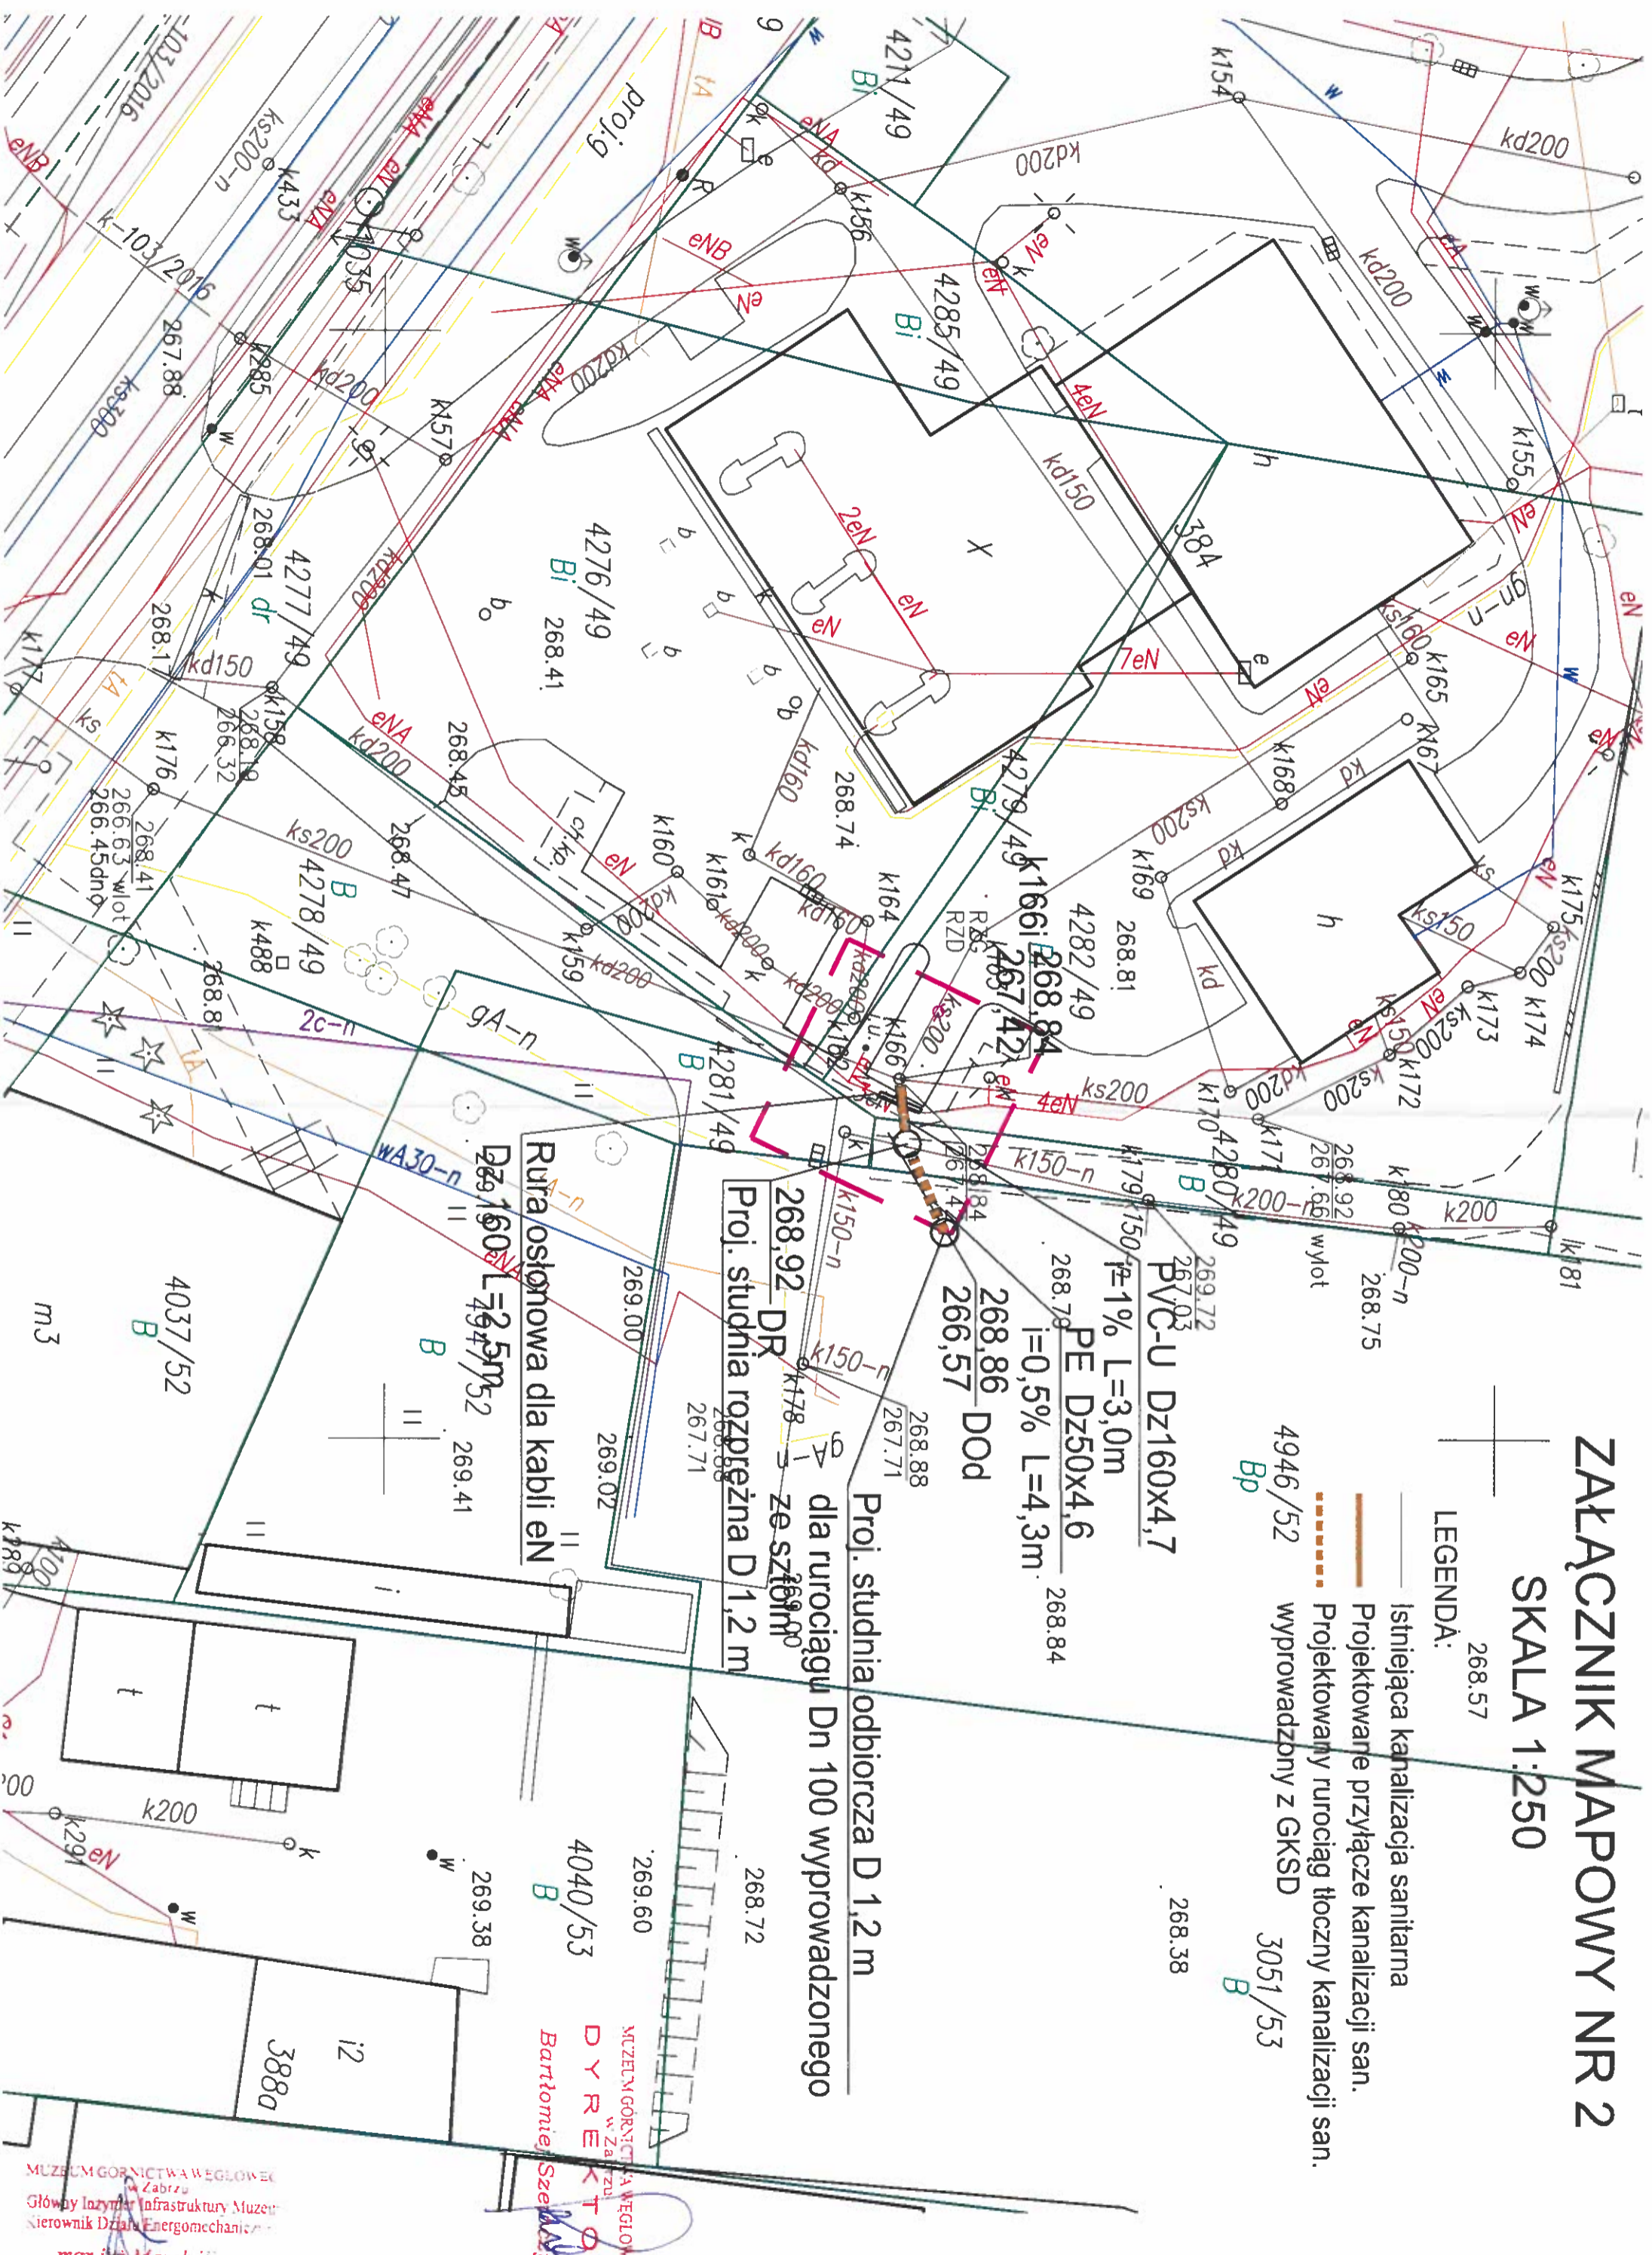

Proj. studnia odbiorcza D 1,2 m  
 dla rurociągu Dn 100 wyprowadzonego ze sztolni

268,92 DR  
 Proj. studnia rozprężna D 1,2 m

Rura osłonowa dla kabli en

Dz 160 L=3,5m

PVC-U Dz160x4,7  
 i=1% L=3,0m

PE Dz50x4,6  
 i=0,5% L=4,3m

268,86 D0d  
 266,57