podbicie "t"
6.54 mb.
skala 1:50

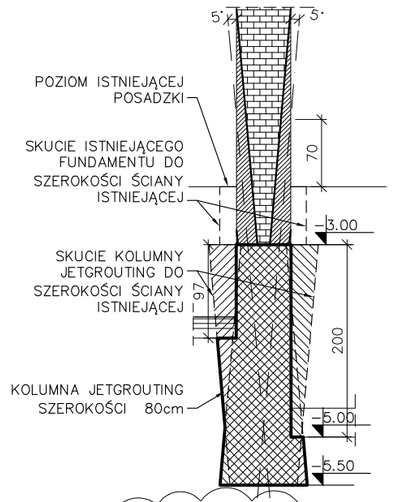

podbicie "u"
12.61mb.
skala 1:50

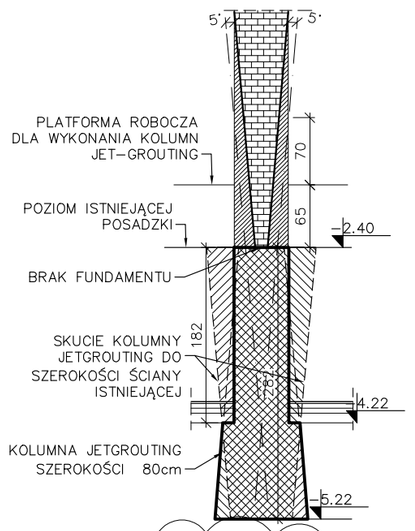

podbicie "w"
109.65 mb.
skala 1:50

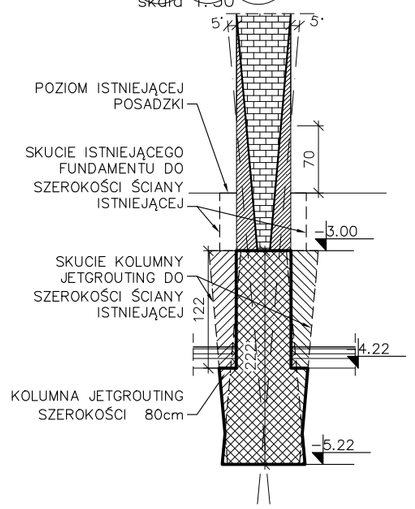

podbicie "w1"
15.84 mb.
Podbicie "w" w wersji z jednostronnym podejściem

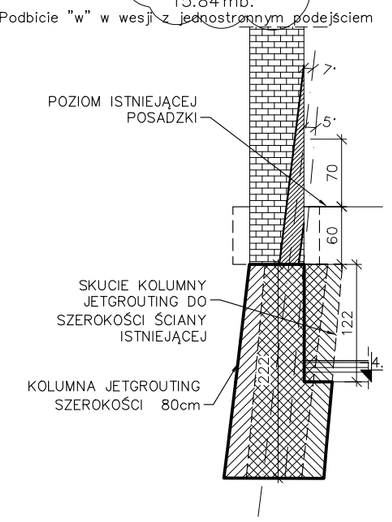

podbicie "x"
36.80 mb.
skala 1:50

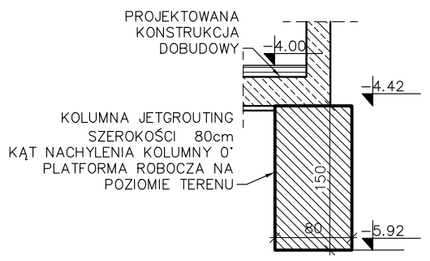

podbicie "y"
22.31 mb.
skala 1:50

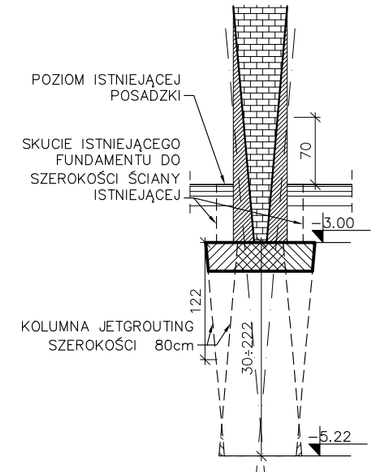

podbicie "z"
27.45 mb.
skala 1:50

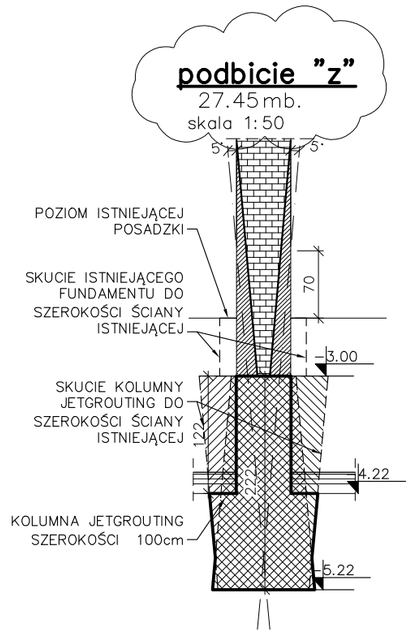

podbicie "z1"
99.42mb.
Podbicie "z" w wersji z jednostronnym podejściem

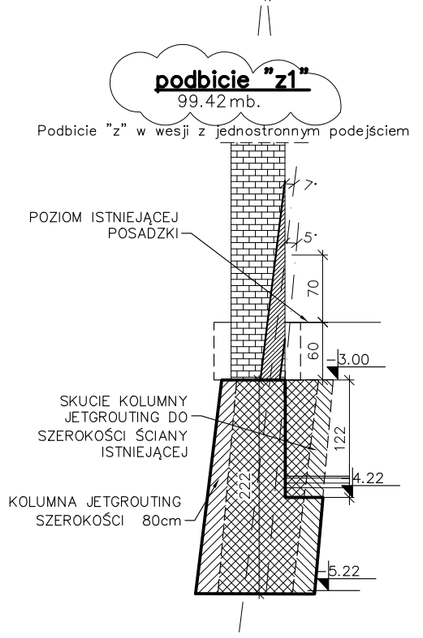

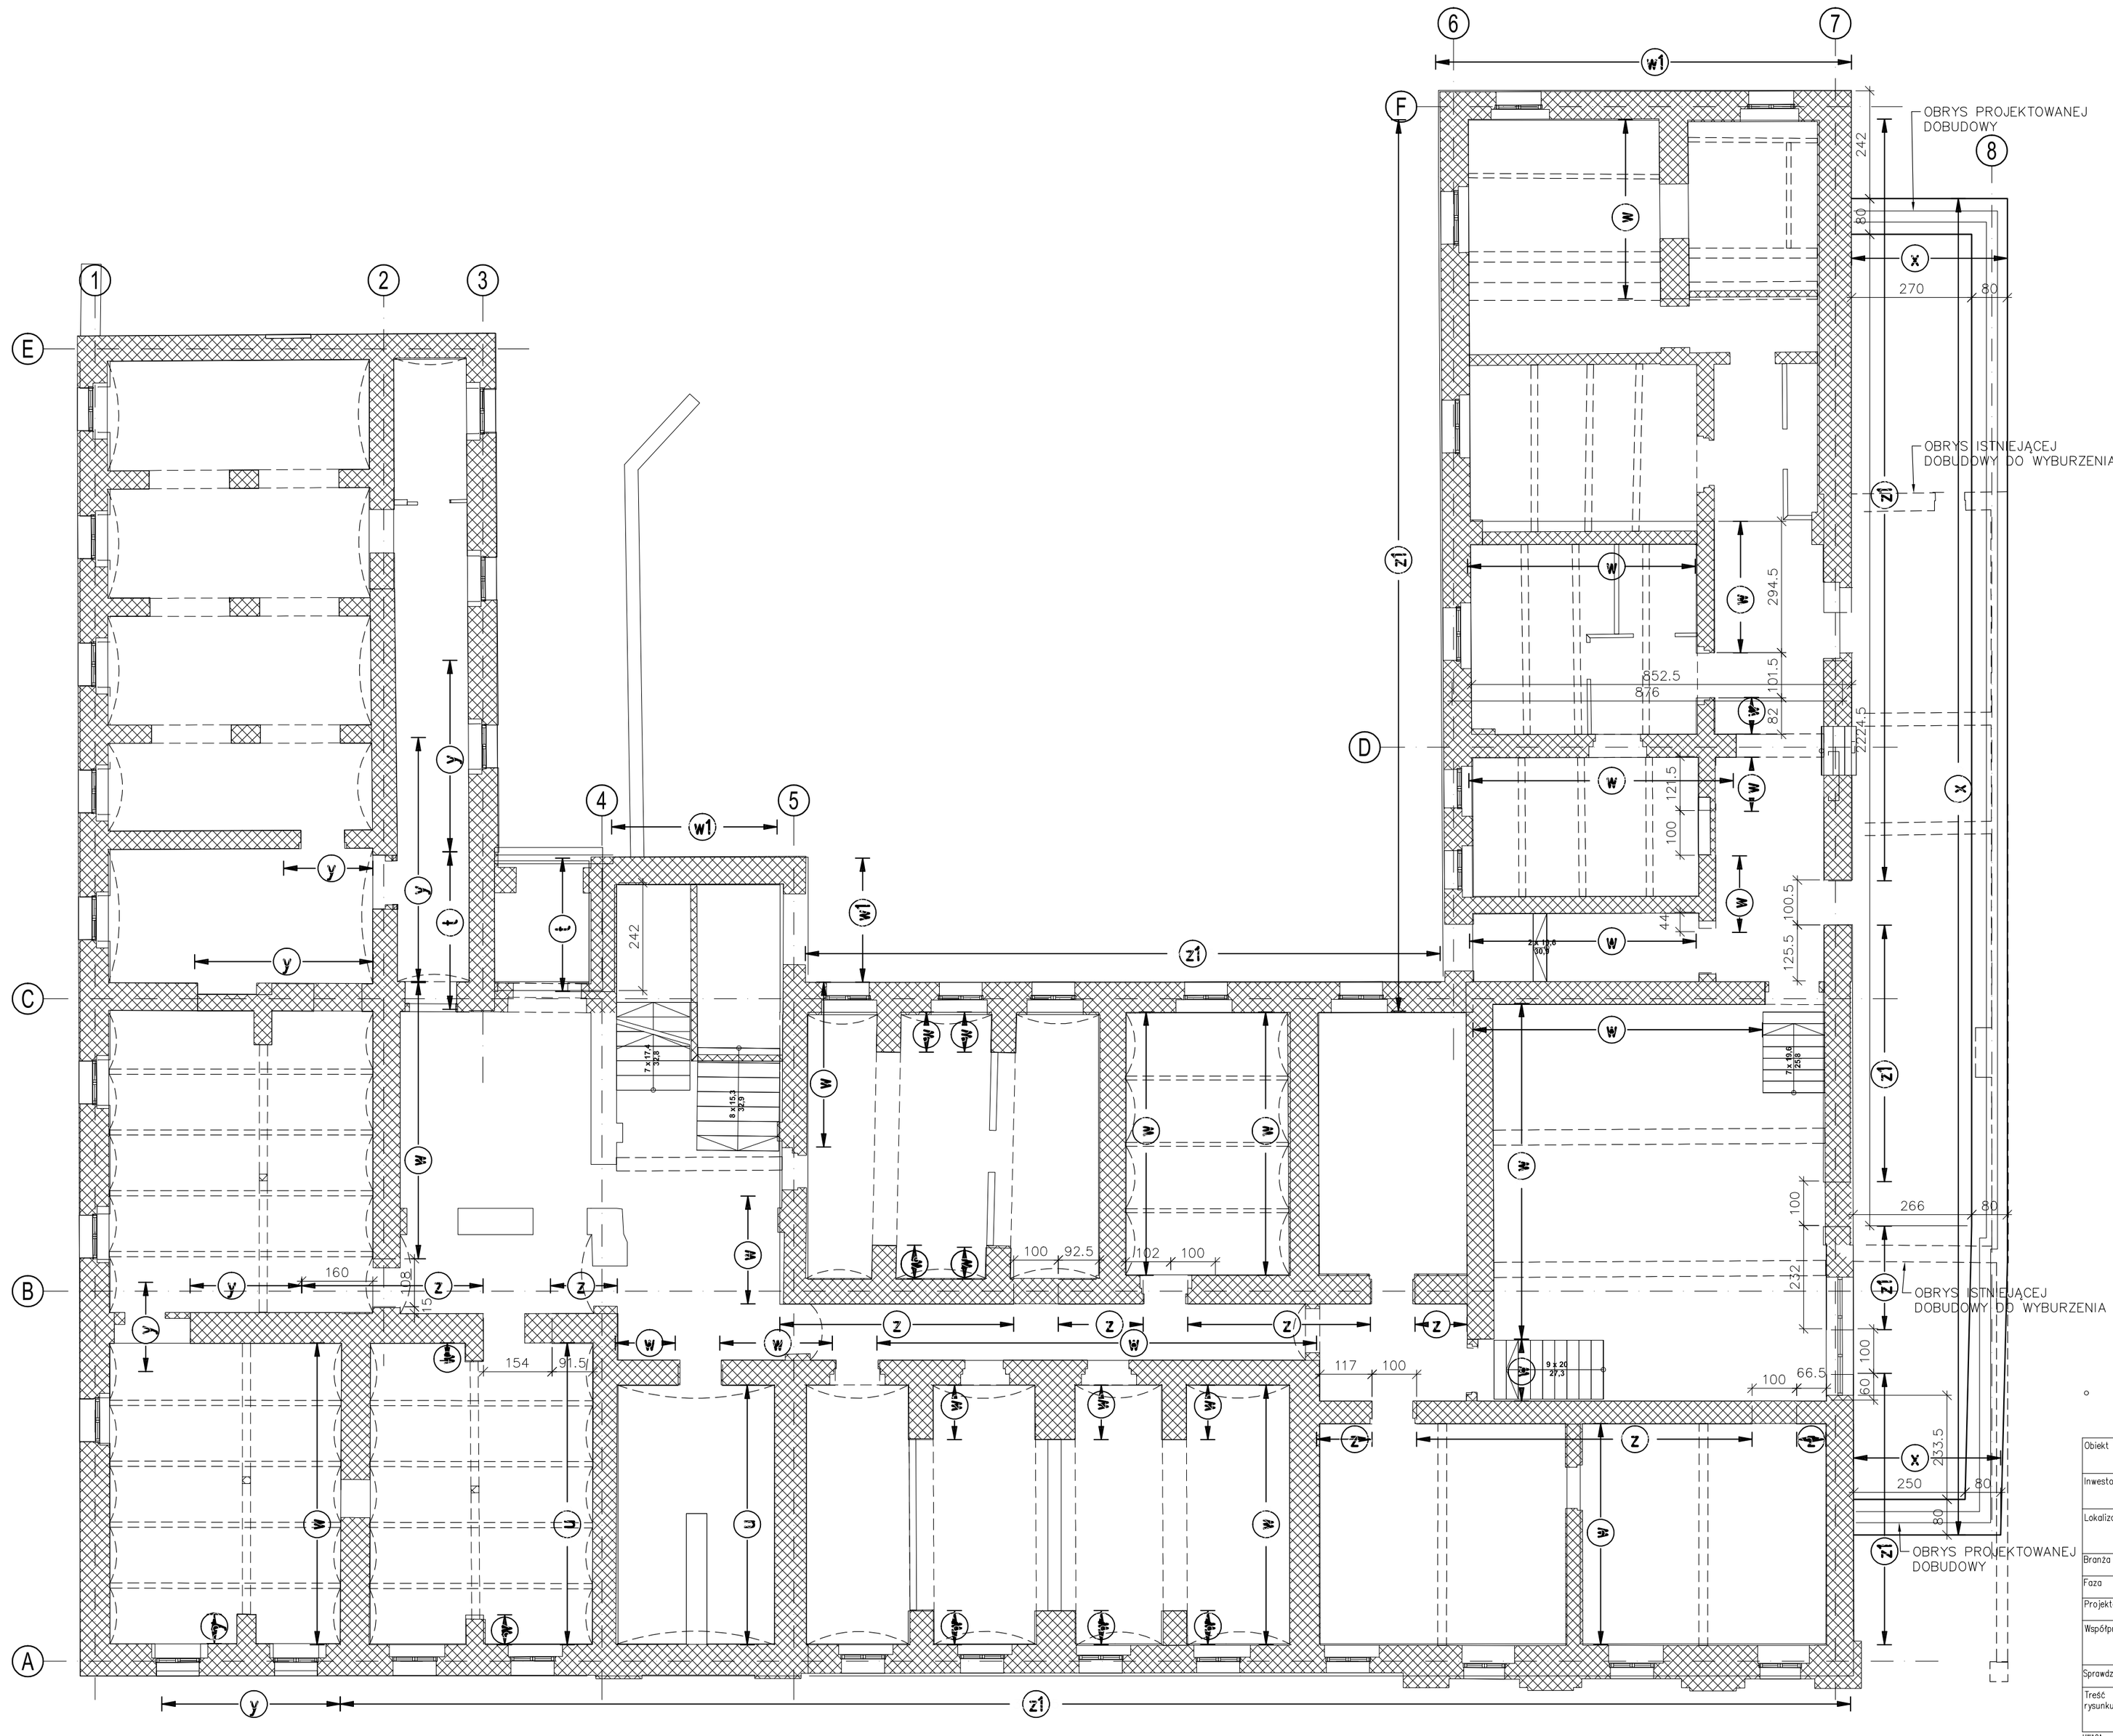

UWAGI:

1) Podłoże musi być odebrane przez uprawnionego geologa.
2) Wymiary sprawdzić z p.t. Architektury i stanem rzeczywistym na budowie.
3) Projekt podbić należy skonsultować ze specjalistyczną firmą wykonującą podbicia, ewentualne zmiany przedstawić do akceptacji Nadzorowi Autorskiemu. Kotwienie podbić wykonać co 2m.

KONTRAPUNKT

Obiekt	Muzeum Górnictwa Węglowego ul. 3 maja 19, 41–800 Zabrze Etap 1		
Inwestor	Muzeum Górnictwa Węglowego w Zabrzu ul. Jodłowa 59, 41–800 Zabrze	Nr projektu	1805
Lokalizacja	ul. 3 maja 19, 41–800 Zabrze, dz. nr 2316/16, oraz część działek nr 3844/14 oraz 3846/9 obręb 247801_1.0012 (Zabrze)	Data	03–2018
Branża	KONSTRUKCJA	Rewizja	2
Faza	PROJEKT WYKONAWCZY	Numer uprawnień	Podpis
Projektant	mgr inż. Paweł Serafin	MAP/0051/POOK/06	
Współpraca			
Sprawdzający	mgr inż. Tomasz Zebro	MAP/0066/POOK/06	
Treść rysunku	Podbicie fundamentów	Nr rys:	K–01
		Skala:	1:100

UWAGA
Prawa Autorskie zastrzeżone – Zespół Projektowy Kontrapunkt Sp.z o.o.
Wszelkie wymiary należy sprawdzić na budowie! W przypadku użycia nazwy produktu bądź producenta dopuszcza się zastosowanie materiału równoważnego pod względem parametrów technicznych i funkcji jakiej ma służyć.

Zespół Projektowy Kontrapunkt Sp. z o.o.
ul. Zakopiańska 30, 30–701 Kraków
NIP: 6762383675 KRS:0000311257
tel: +48122960270 fax:+48122960270