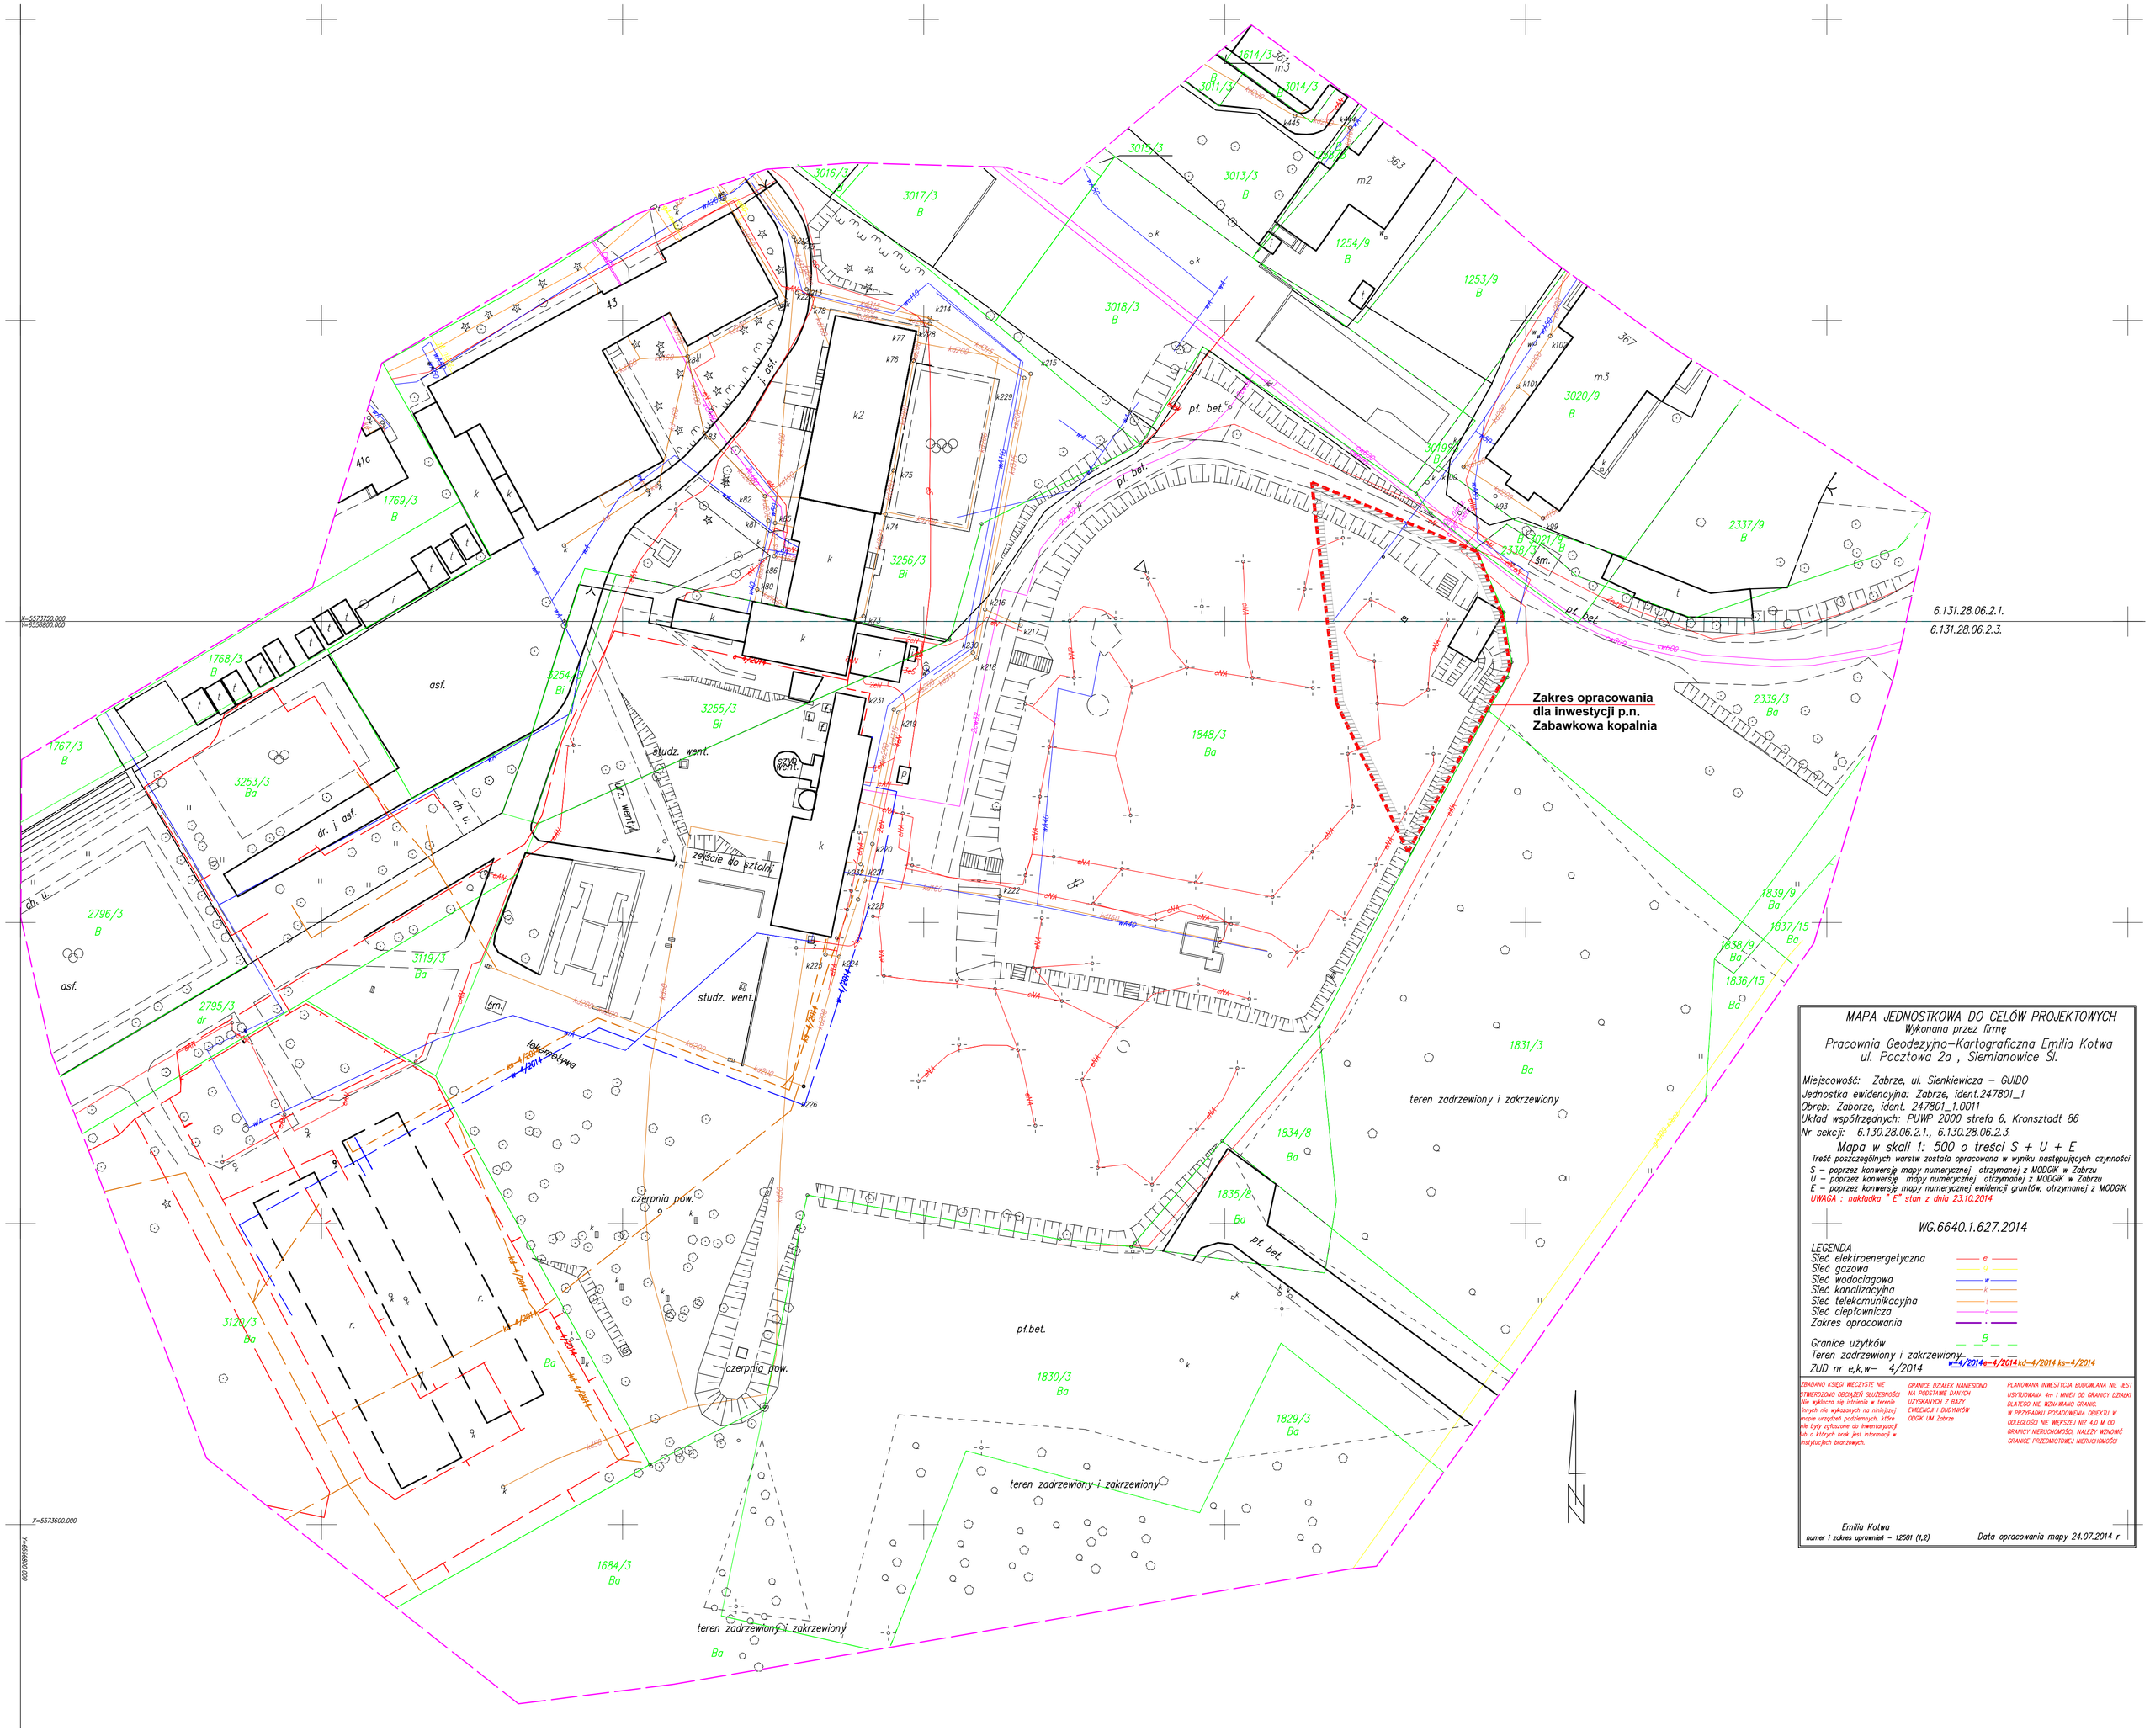

MAPA JEDNOSTKOWA DO CELÓW PROJEKTOWYCH

Wykonana przez firmę

Pracownia Geodezyjno-Kartograficzna Emilia Kotwa
ul. Pocztowa 2a , Siemianowice Śl.

Miejscowość: Zabrze, ul. Sienkiewicza – GUIDO
Jednostka ewidencyjna: Zabrze, ident.247801_1
Obręb: Zaborze, ident. 247801_1.0011
Układ współrzędnych: PUWP 2000 strefa 6, Kronsztadt 86
Nr sekcji: 6.130.28.06.2.1., 6.130.28.06.2.3.

Mapa w skali 1: 500 o treści S + U + E

Treść poszczególnych warstw została opracowana w wyniku następujących czynności
S – poprzez konwersję mapy numerycznej otrzymanej z MODGiK w Zabrzu
U – poprzez konwersję mapy numerycznej otrzymanej z MODGiK w Zabrzu
E – poprzez konwersję mapy numerycznej ewidencji gruntów, otrzymanej z MODGiK
UWAGA : nakładka " E" stan z dnia 23.10.2014

WG.6640.1.627.2014

LEGENDA
Sieć elektroenergetyczna — e —
Sieć gazowa — g —
Sieć wodociagowa — w —
Sieć kanalizacyjna — k —
Sieć telekomunikacyjna — t —
Sieć ciepłownicza — c —
Zakres opracowania — · —

Granice użytków — B —
Teren zadrzewiony i zakrzewiony — — —
ZUD nr e,k,w– 4/2014 w–4/2014 e–4/2014 kd–4/2014 ks–4/2014

ZBADANO KSIĘGI WIECZYSTE NIE STWIERDZONO OBCIĄŻEŃ SŁUŻEBNOŚCI Nie wyklucza się istnienia w terenie innych nie wykazanych na niniejszej mapie urządzeń podziemnych, które nie były zgłoszone do inwentaryzacji lub o których brak jest informacji w instytucjach branżowych.

GRANICE DZIAŁEK NANIESIONO NA PODSTAWIE DANYCH UZYSKANYCH Z BAZY EWIDENCJI I BUDYNKÓW ODGIK UM Zabrze

PLANOWANA INWESTYCJA BUDOWLANA NIE JEST USYTUOWANA 4m i MNIEJ OD GRANICY DZIAŁKI DLATEGO NIE WZNAWIANO GRANIC. W PRZYPADKU POSADOWIENIA OBIEKTU W ODLEGŁOŚCI NIE WIĘKSZEJ NIŻ 4,0 M OD GRANICY NIERUCHOMOŚCI, NALEŻY WZNOWIĆ GRANICE PRZEDMIOTOWEJ NIERUCHOMOŚCI

Emilia Kotwa
numer i zakres uprawnień – 12501 (1,2)

Data opracowania mapy 24.07.2014 r