


SYMBOLE	MAZYSKIO	NR. UPRAWNIENI	PODPIS	STADAJUNE	DATA	NUMER RYSUNKU
Projektant	Itz. Robert Kusiak	111594		PW	10.2016r.	09
Samodzielny	mgr Itz. Barbara Francuz	SK46353/PW/BE/IS		BRONKA	SKAUK	
Opisownik	mgr Itz. Dominik Modak			ELEKTROCIZNA	1:500	

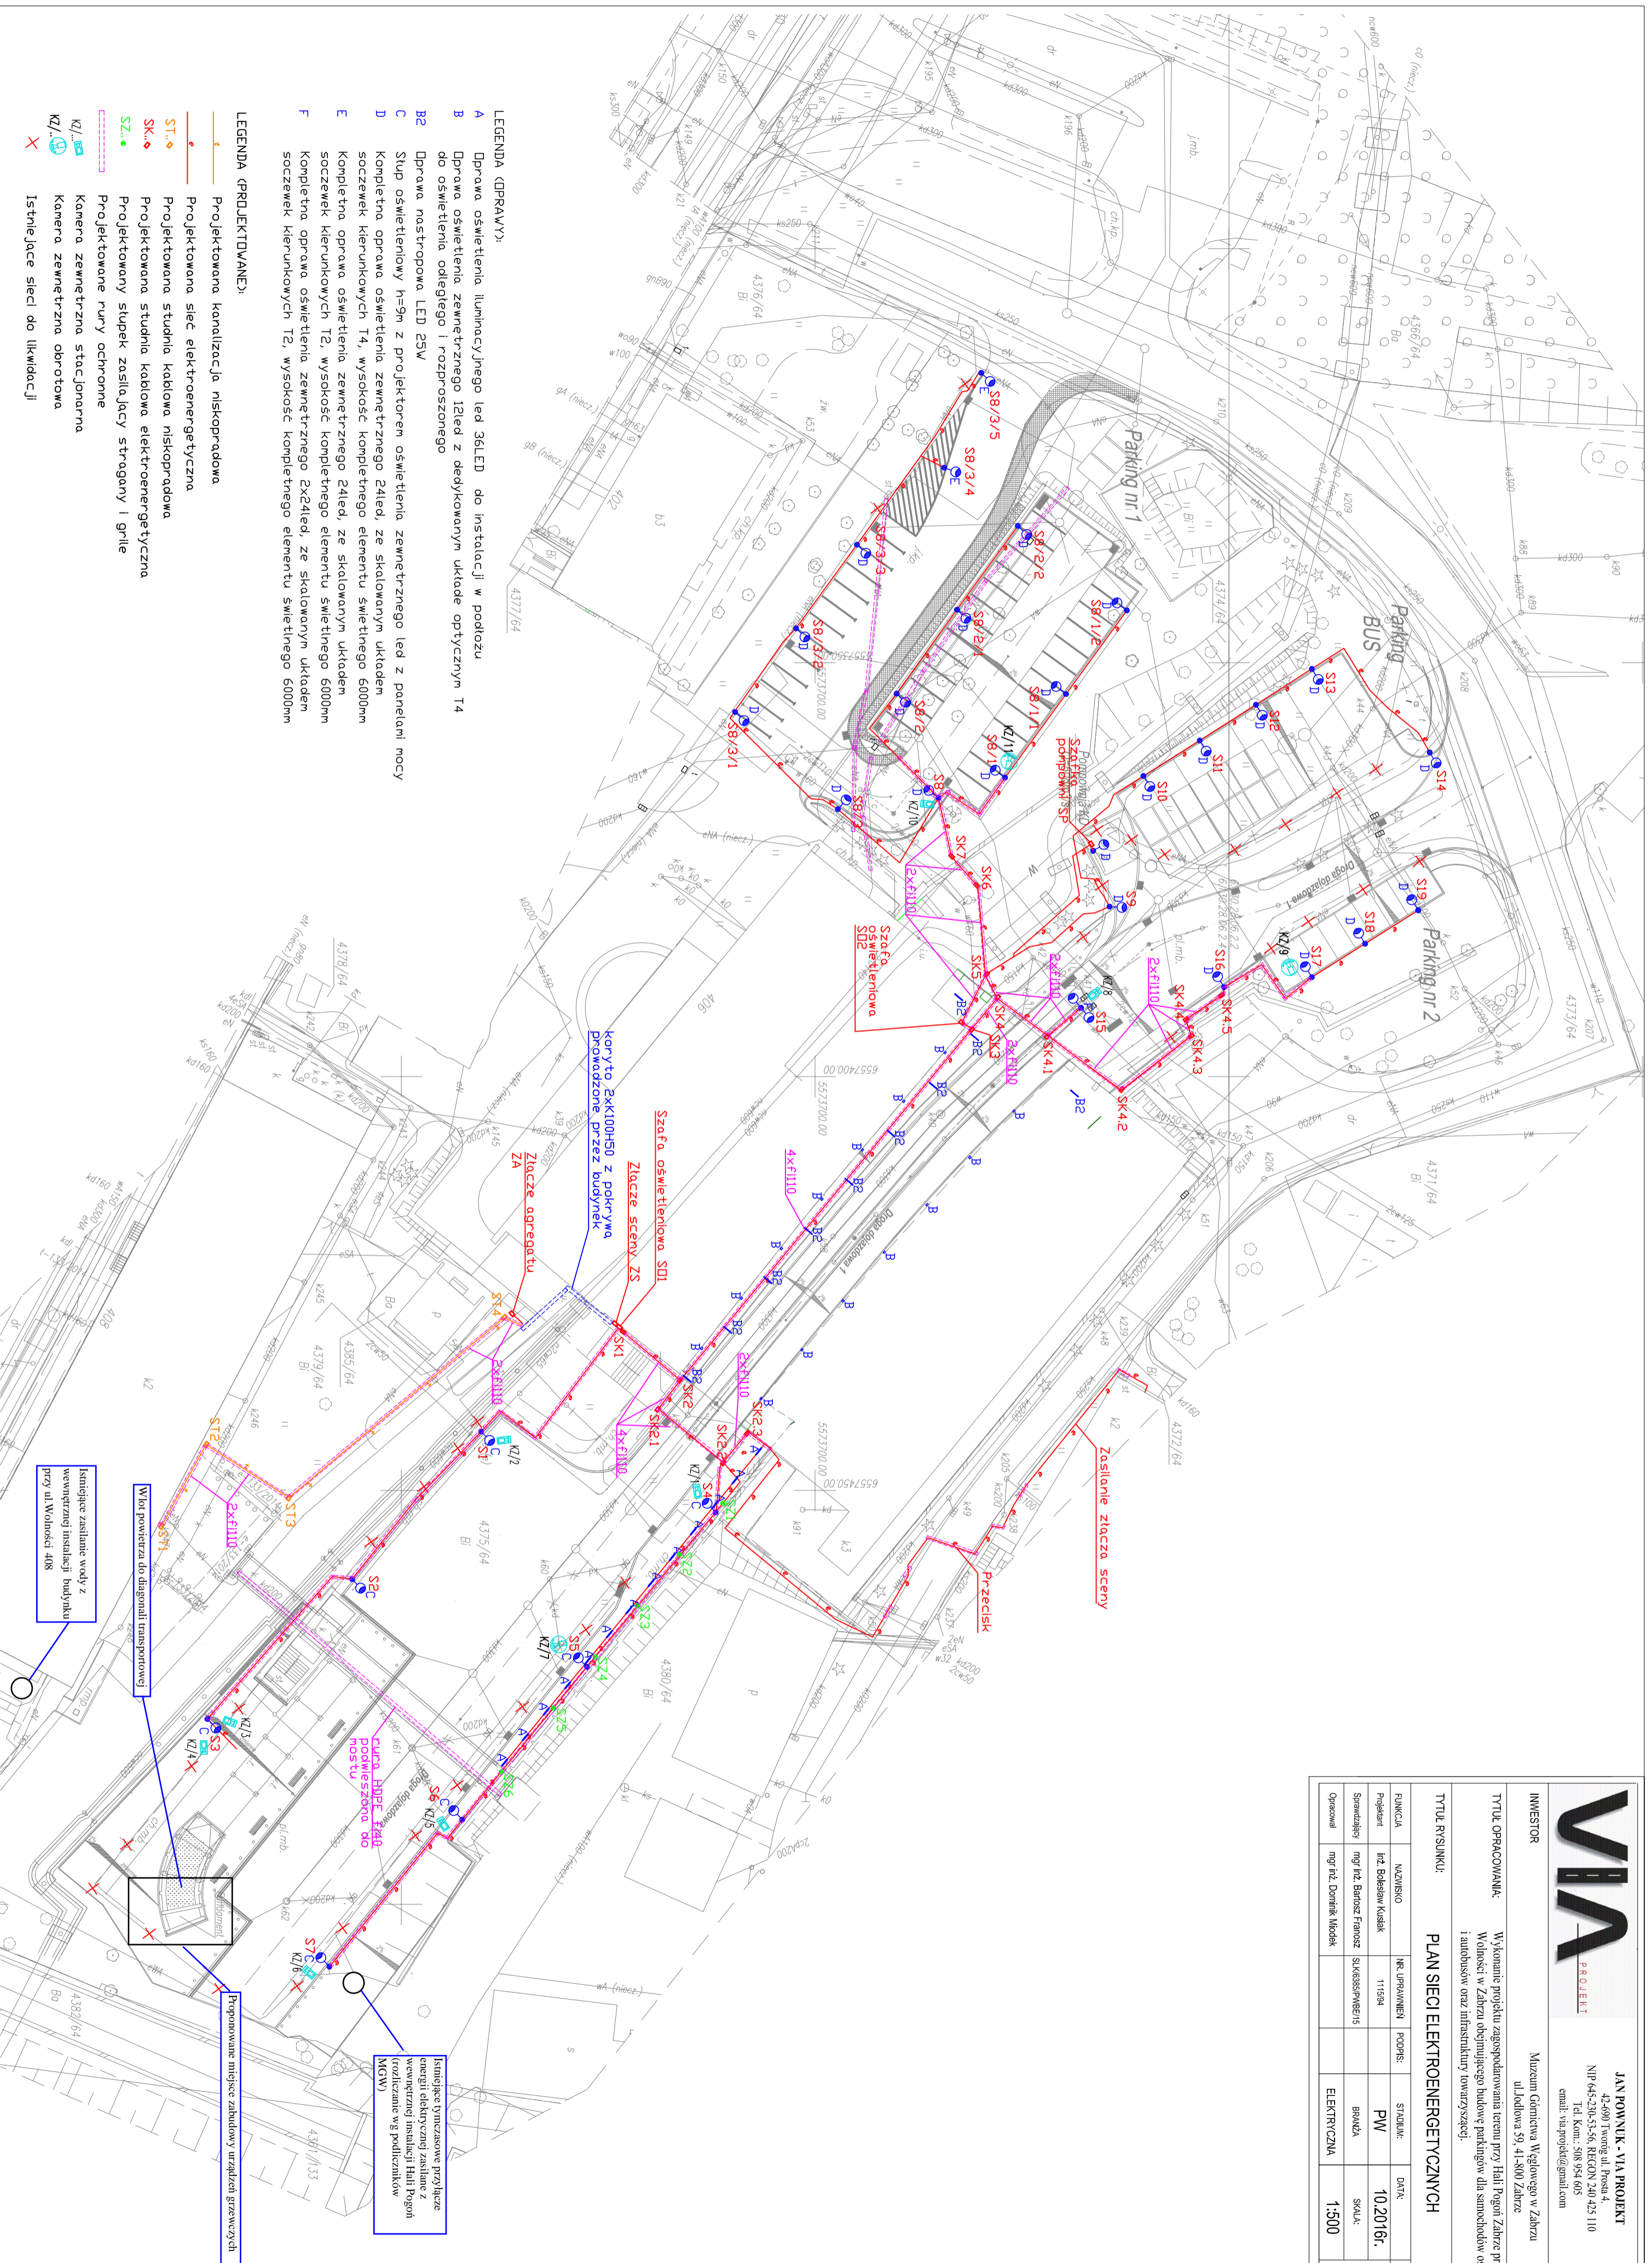

- LEGENDA (DPRAWY):**
- A Dprawa oświetlenia luminacyjnego led 36LED do instalacji w podłożu
 - B Dprawa oświetlenia zewnętrzznego 12led z dedykowanym układem optycznym T4 do oświetlenia odległego i rozproszonego
 - B2 Dprawa nastropowa LED 25W
 - C Stup oświetleniowy h=9m z projektorem oświetlenia zewnętrznego led z panelami mocy
 - D Kompletna oprawa oświetlenia zewnętrznego 24led, ze skalowanym układem soczewek kierunkowych T4, wysokość kompletnego elementu świetlnego 6000mm
 - E Kompletna oprawa oświetlenia zewnętrznego 24led, ze skalowanym układem soczewek kierunkowych T2, wysokość kompletnego elementu świetlnego 6000mm
 - F Kompletna oprawa oświetlenia zewnętrznego 2x24led, ze skalowanym układem soczewek kierunkowych T2, wysokość kompletnego elementu świetlnego 6000mm

- LEGENDA (PROJEKTOWANE):**
- Projektowana sieć elektroenergetyczna
 - Projektowana studnia kablowa niskoprądowa
 - Projektowana studnia kablowa elektroenergetyczna
 - Projektowany słupek zasilający stragony i grille
 - Projektowane rury ochronne
 - Kamera zewnętrzna stacjonarna
 - Kamera zewnętrzna obrotowa
 - X Istniejące sieci do likwidacji