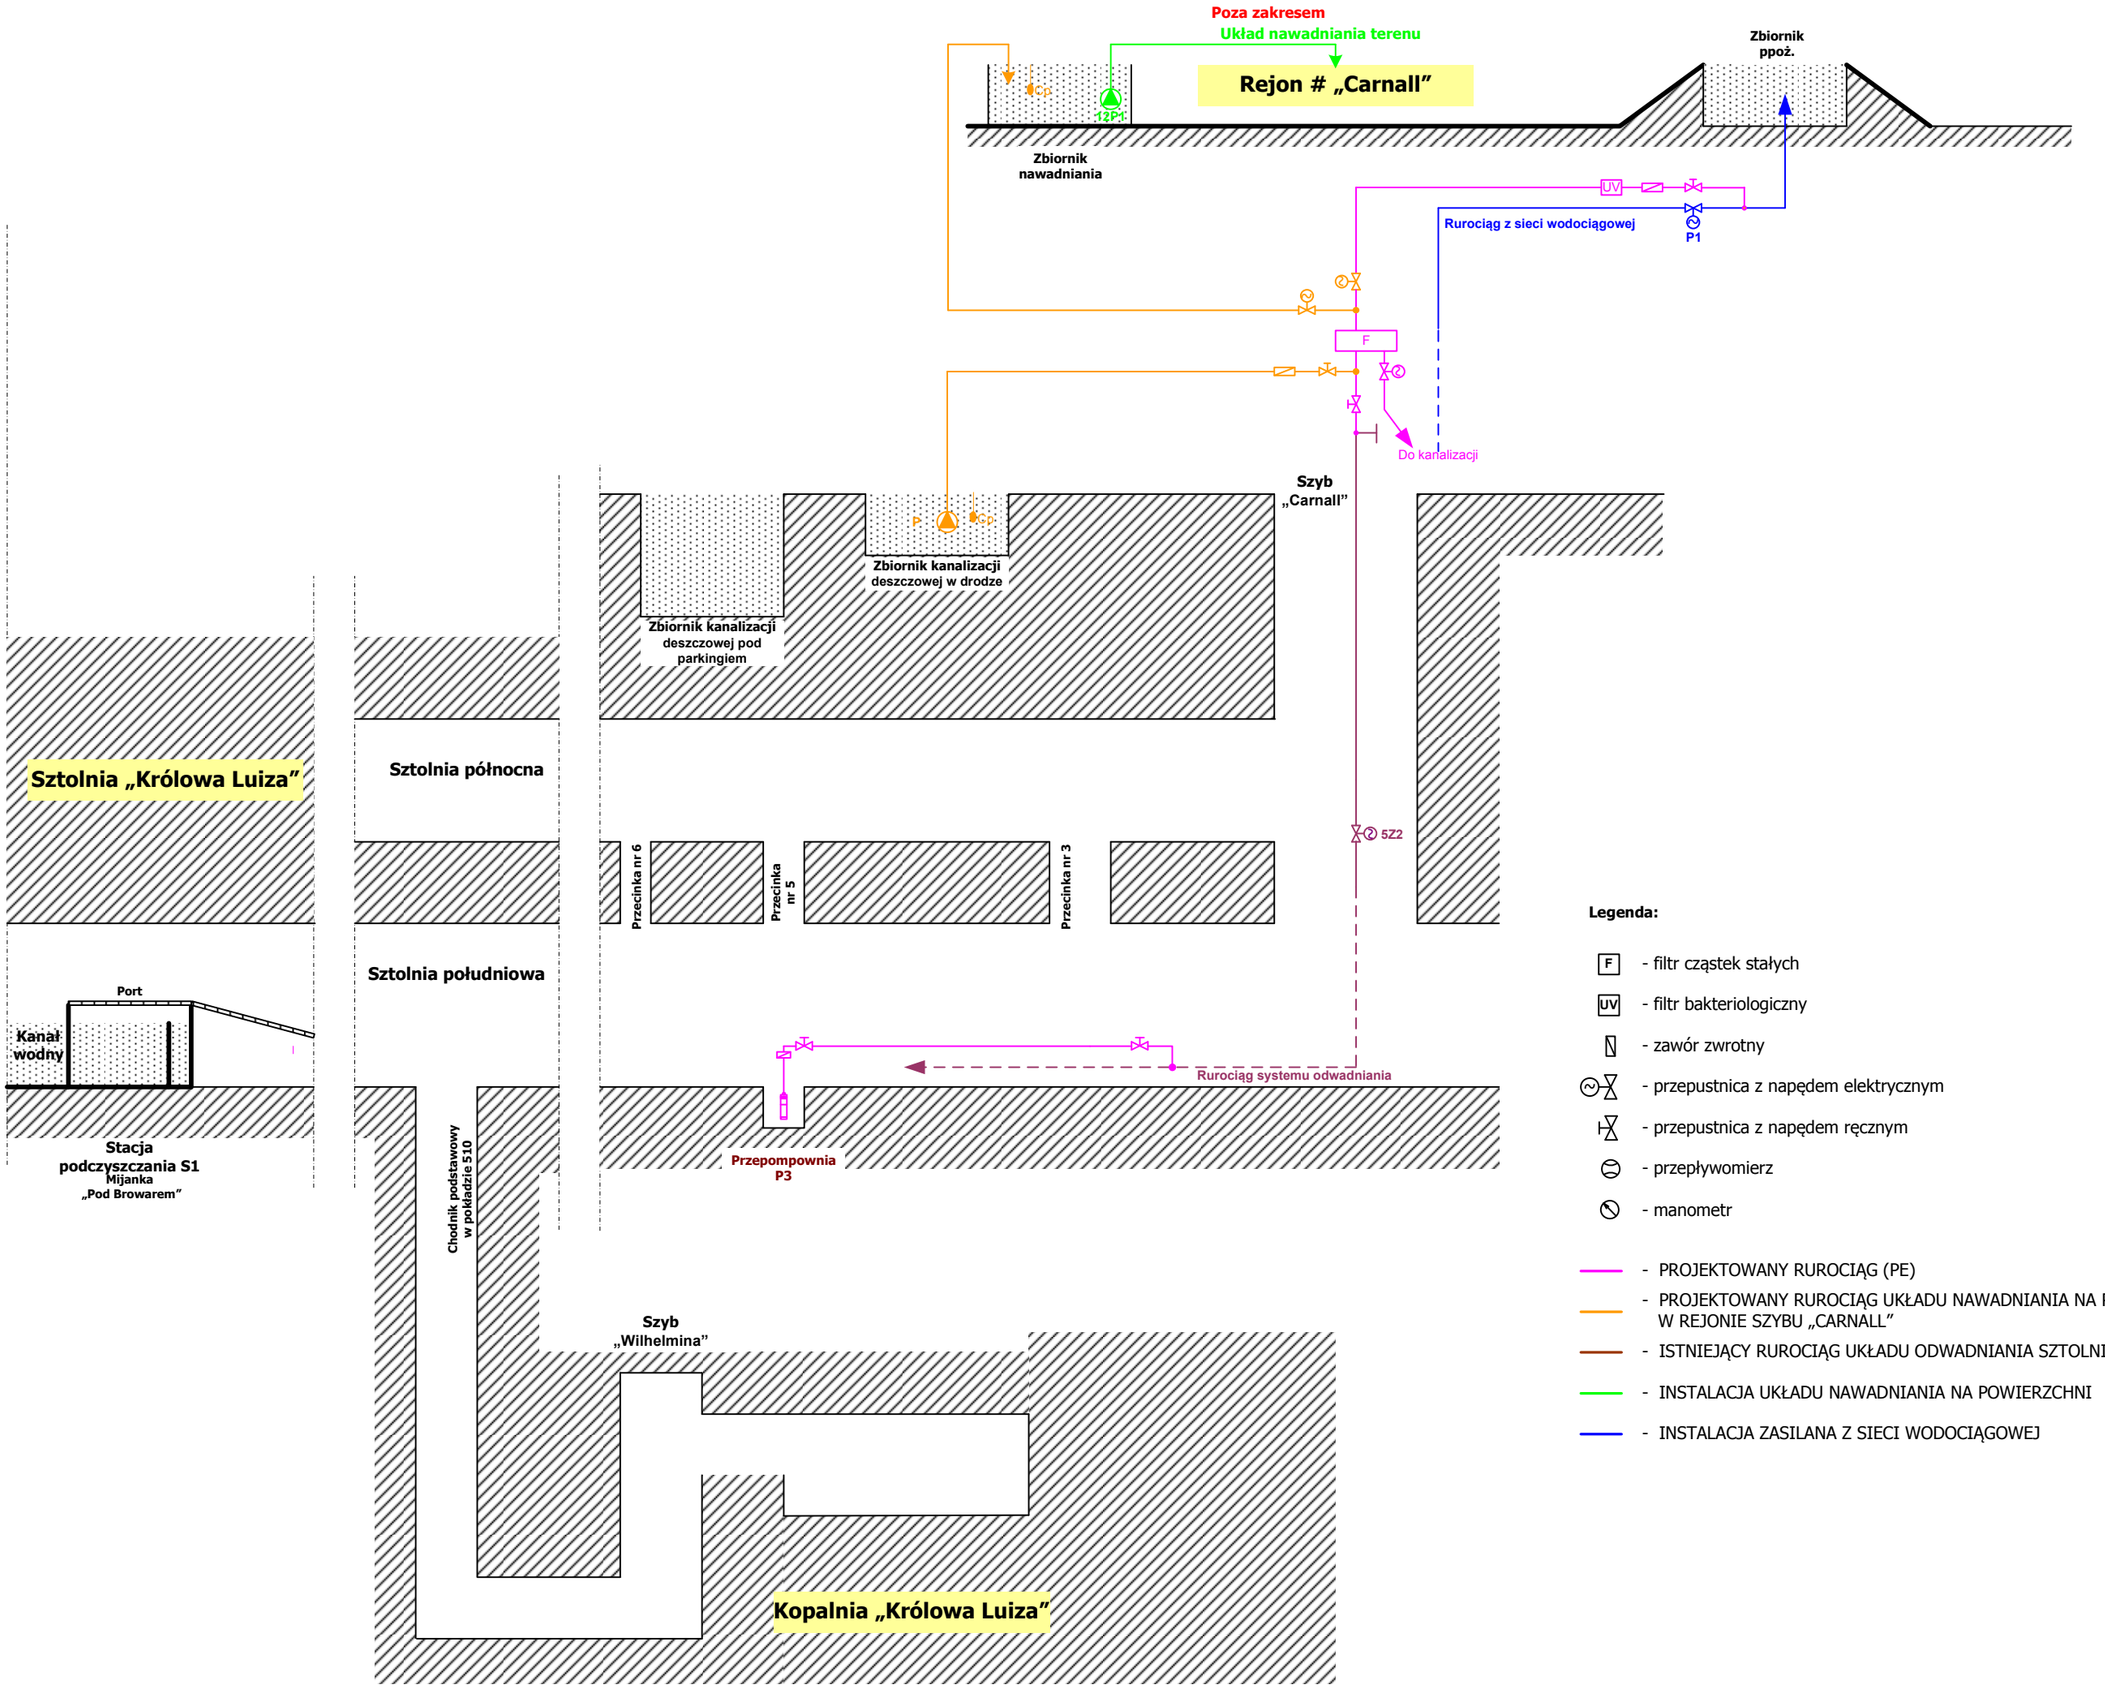

Legenda:

- F - filtr cząstek stałych
- UV - filtr bakteriologiczny
- zawór zwrotny
- przepustnica z napędem elektrycznym
- przepustnica z napędem ręcznym
- przepływomierz
- manometr

- PROJEKTOWANY RUROCIĄG (PE)
- PROJEKTOWANY RUROCIĄG UKŁADU NAWADNIANIA NA POWIERZCHNI W REJONIE SZYBU „CARNALL”
- ISTNIEJĄCY RUROCIĄG UKŁADU ODWADNIANIA SZTOLNI (DN125, DN150 - W SZYBIE „CARNALL”)
- INSTALACJA UKŁADU NAWADNIANIA NA POWIERZCHNI
- INSTALACJA ZASILANA Z SIECI WODOCIĄGOWEJ